




PROSPETTO LATO NORD

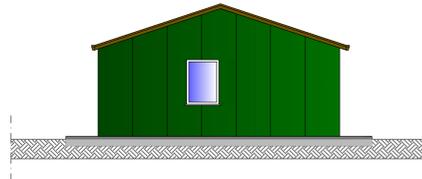


PROSPETTO LATO EST

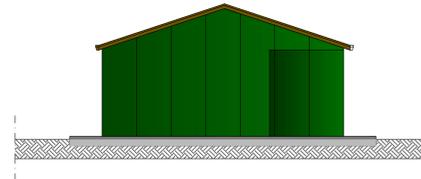


PROSPETTO LATO OVEST

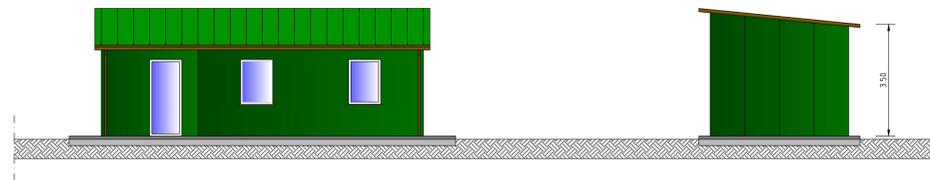


PROSPETTO LATO SUD

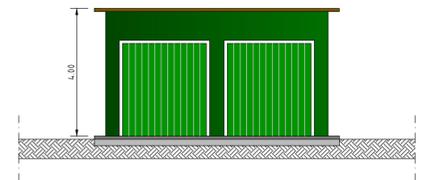

PROSPETTO LATO OVEST (MAGAZZINO)

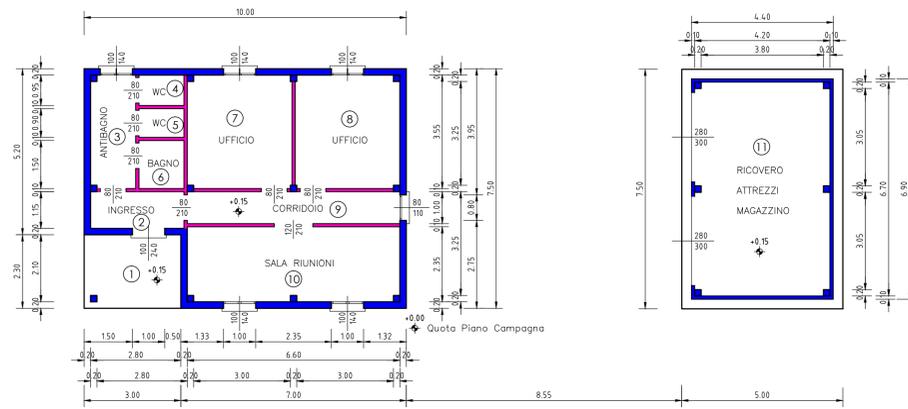

PIANTA PIANO TERRA

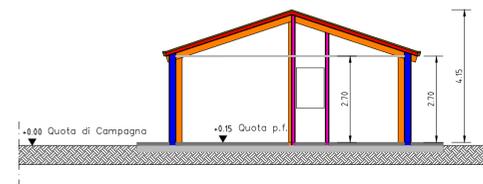

SEZIONE A - A

DATI TECNICI DEI LOCALI

n°	DESTINAZIONE	SUPERFICIE	ALTEZZA	VOLUME	SUP. FIN. RICHIESTA	SUP. FIN. PRESENTE
1	PORTICO	MQ 6,90	M 2,70	MC 18,63	MQ ---	MQ ---
2	INGRESSO	MQ 3,34	M 2,70	MC 9,01	MQ 0,41	MQ 2,40
3	ANTIBAGNO	MQ 4,95	M 2,70	MC 13,36	MQ 0,62	MQ 1,40
4	WC	MQ 1,34	M 2,70	MC 3,62	MQ ---	MQ ---
5	WC	MQ 1,26	M 2,70	MC 3,40	MQ ---	MQ ---
6	BAGNO	MQ 2,10	M 2,70	MC 5,67	MQ ---	MQ ---
7	UFFICIO	MQ 11,46	M 2,70	MC 30,94	MQ 1,40	MQ 1,40
8	UFFICIO	MQ 11,46	M 2,70	MC 30,94	MQ 1,40	MQ 1,40
9	CORRIDOIO	MQ 6,60	M 2,70	MC 17,82	MQ 0,82	MQ 0,88
10	SALA RIUNIONI	MQ 15,51	M 2,70	MC 41,88	MQ 1,94	MQ 2,80
TOTALE		MQ 64,92	---	MC 175,27	---	---

n°	DESTINAZIONE	SUPERFICIE	ALTEZZA	VOLUME	SUP. FIN. RICHIESTA	SUP. FIN. PRESENTE
11	MAGAZZINO	MQ 30,36	M 3,75	MC 113,85	MQ ---	MQ ---



'LA BICOCCA'
STUDIO DI ARCHITETTURA
ARCH. ADRIANO ZANARELLA

REGIONE VENETO
PROVINCIA DI PADOVA
COMUNE DI
CAMPOSAMPIERO

COMMITTENTE: AZIENDA AGRICOLA COMETTI S.R.L.

PROGETTO: Aviosuperficie di Camposampiero - Riquilificazione e Ampliamento
Realizzazione di strutture adibite al ricovero dei mezzi utilizzati al volo da diporto e sportivo e dei locali destinati alla nuova sede della Protezione Civile

UBICAZIONE: via Straelle n°22

TAVOLA: 9 - Nuovo Edificio Protezione Civile e Annesso Deposito
Pianta, prospetti e sezioni

SCALA: 1:100

DATA: Marzo 2014

Il Legale Rappresentante : (Dott. Bazzolo Luigi) _____

Il Progettista : (Zanarella Arch. Adriano Roberto) _____