

DATI TECNICI

STATO AUTORIZZATO

SUPERFICIE DEL LOTTO	MQ	683.00
SUPERFICIE COPERTA	MQ	340.35
VOLUME RESIDENZIALE	MC	1'404.74
VOLUME COMMERCIALE	MC	273.38

STATO DI PROGETTO

SUPERFICIE DEL LOTTO	MQ	683.00
SUPERFICIE COPERTA	MQ	343.60
VOLUME RESIDENZIALE	MC	1'698.00
VOLUME COMMERCIALE	MC	0.00

SPAZIO A PARCHEGGIO DI PROGETTO


SUPERFICIE A PARCHEGGIO RICHIESTA
(art. 2 Legge 122/89)

1'698 MC x $\frac{1 \text{ MQ}}{10 \text{ MC}} = 169.80 \text{ MQ}$


PARCHEGGIO ESTERNO E SPAZIO DI MANOVRA = 142.60 MQ
PARCHEGGIO INTERNO = 35.97 MQ

142.60 MQ + 35.97 MQ = 178.57 MQ > 169.80 MQ


STATO AUTORIZZATO

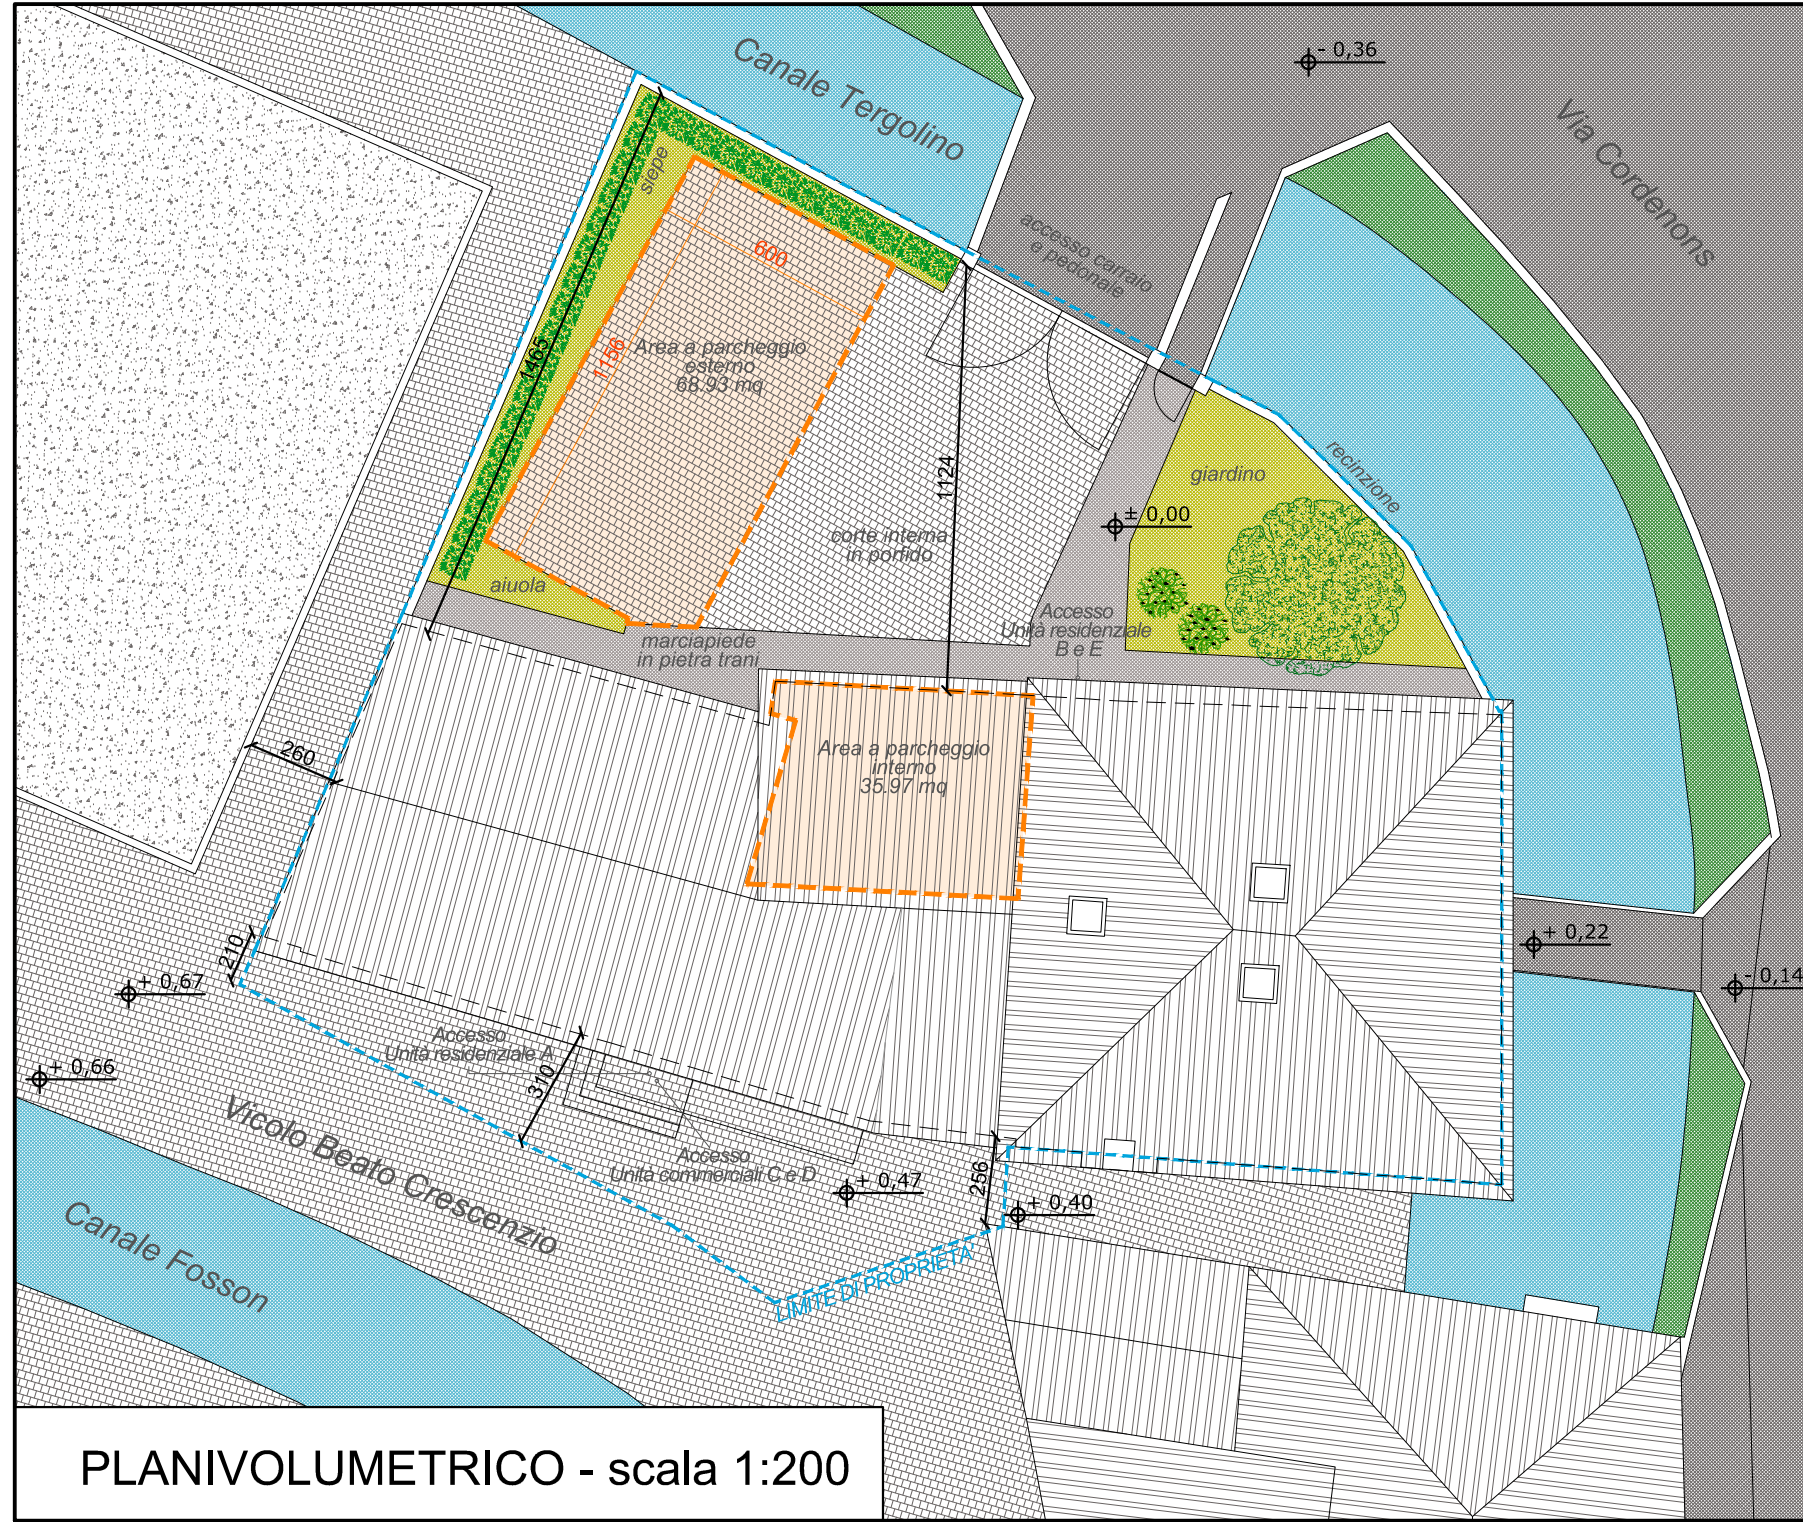


STATO DI PROGETTO

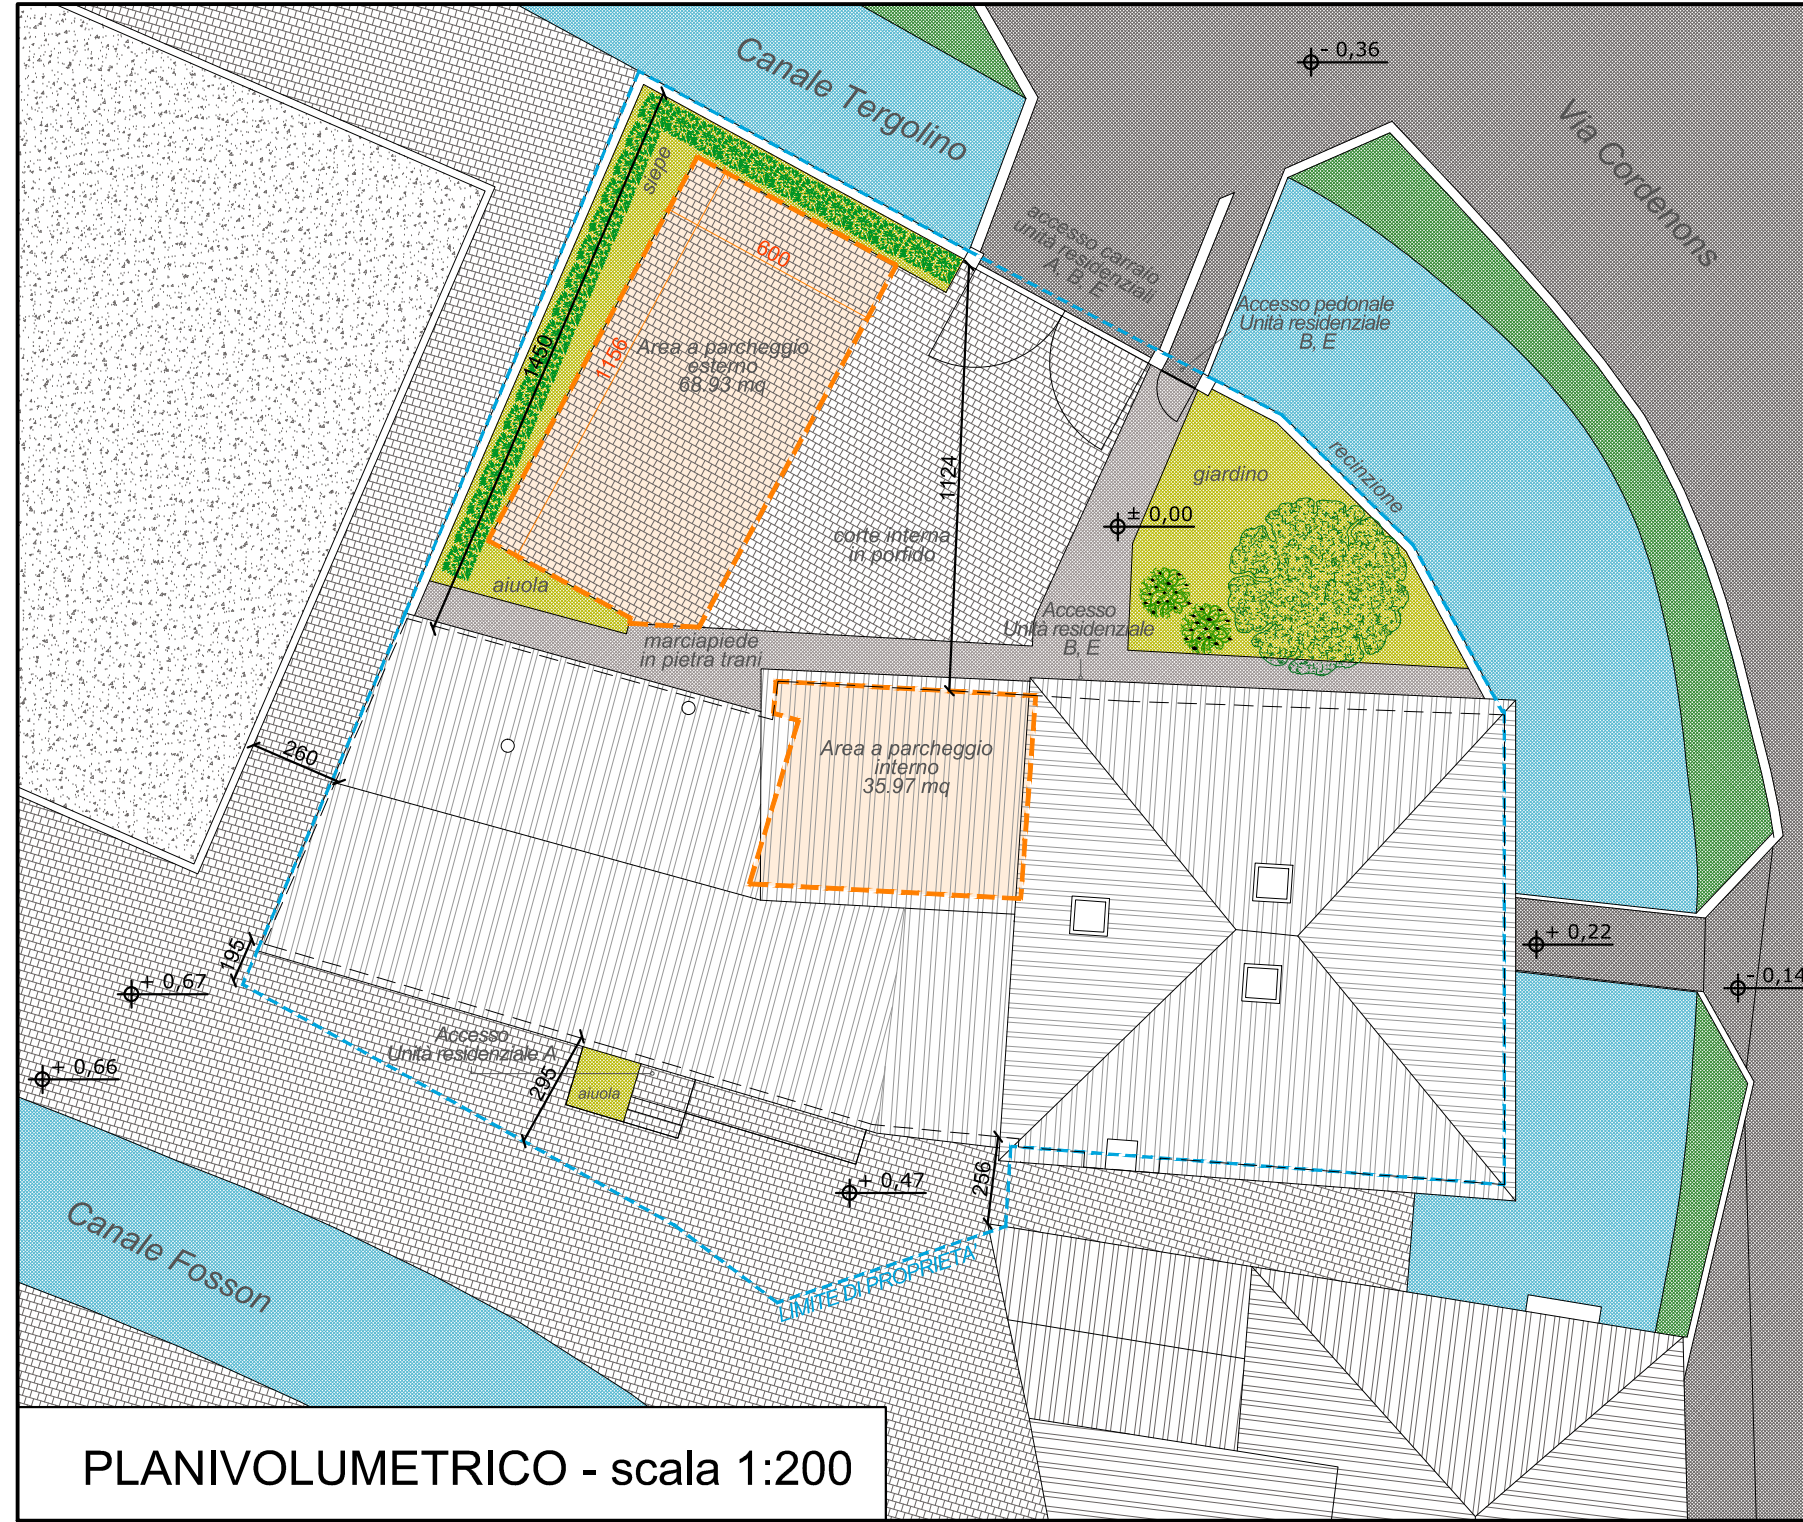

STATO AUTORIZZATO

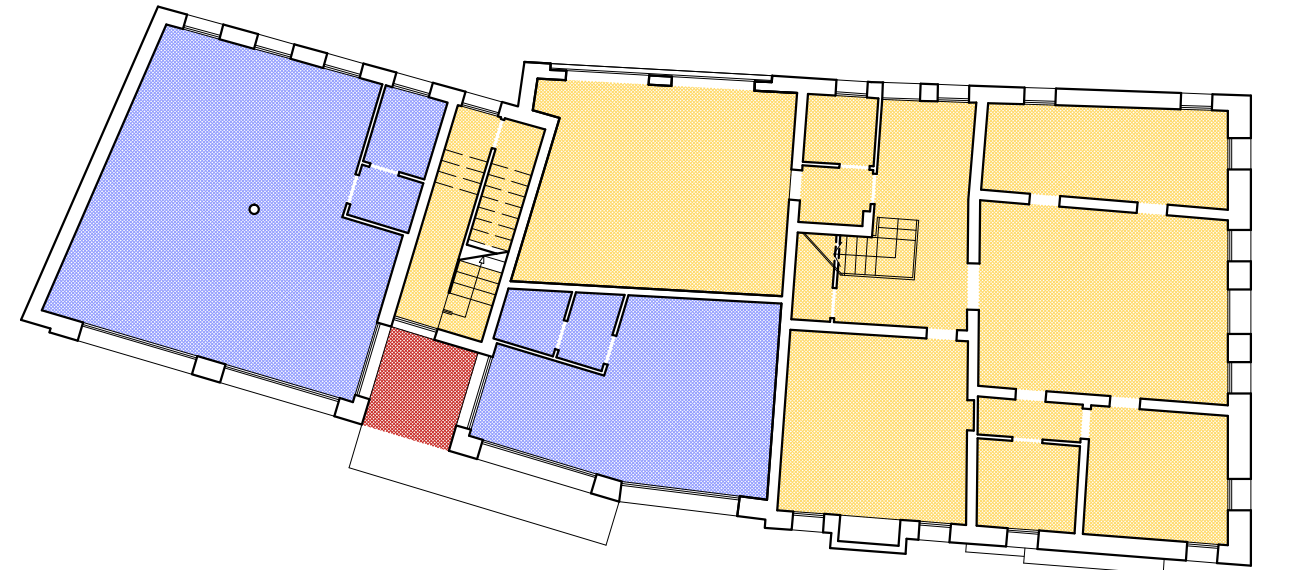


PIANTA PIANO TERRA

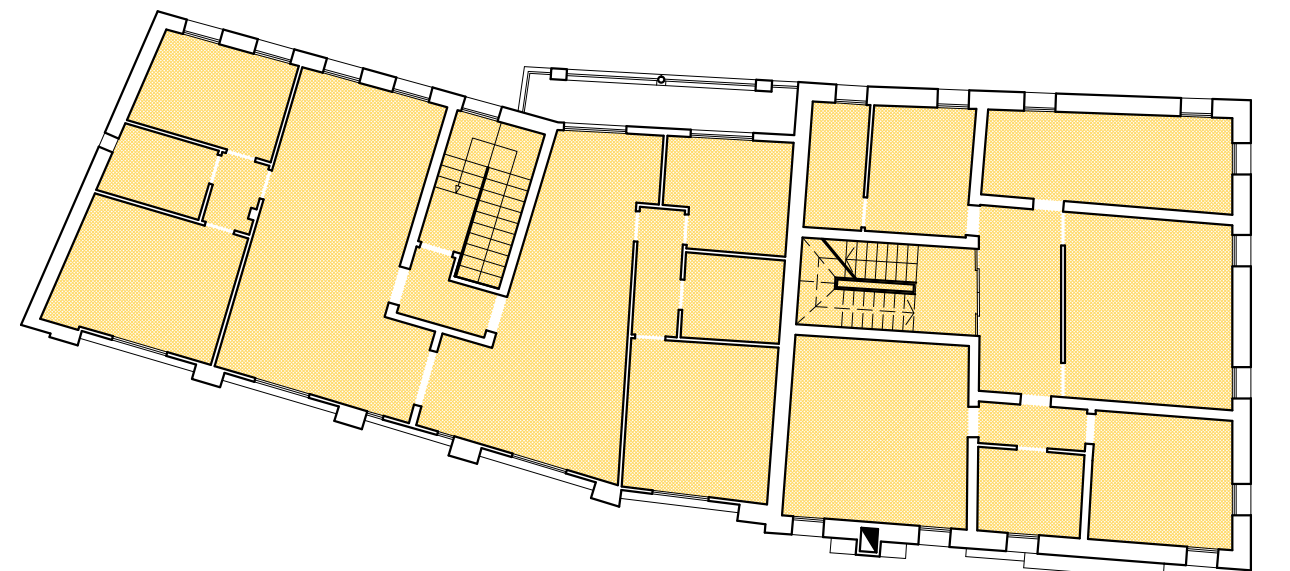

PIANTA PIANO PRIMO


DESTINAZIONI D'USO

COMMERCIALE	(101.25 MQ - 273.38 MC)
RESIDENZIALE	(531.74 MQ - 1'384.98 MC)
COMMERCIALE / RESIDENZIALE PARTE COMUNE	(7.32 MQ - 19.76 MC)

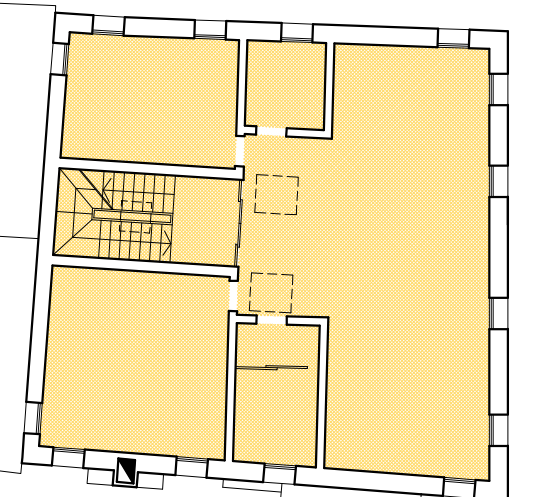


PIANTA PIANO SECONDO

STATO DI PROGETTO

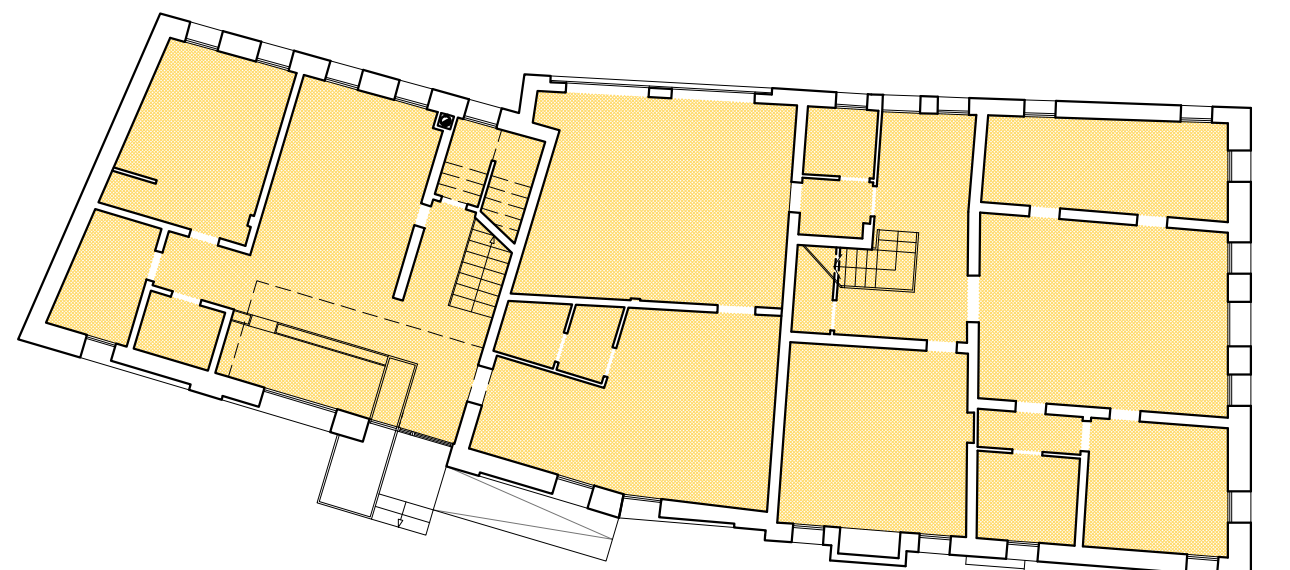




PIANTA PIANO TERRA

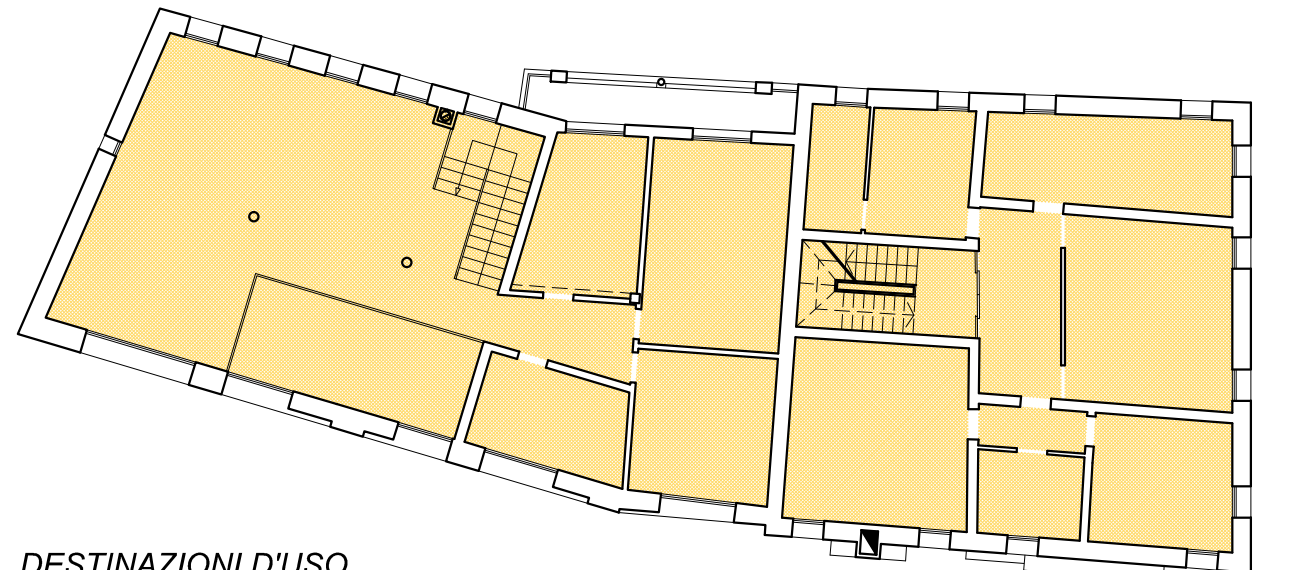

PIANTA PIANO PRIMO

DESTINAZIONI D'USO

RESIDENZIALE	(641.01 MQ - 1'698.00 MC)
--------------	---------------------------

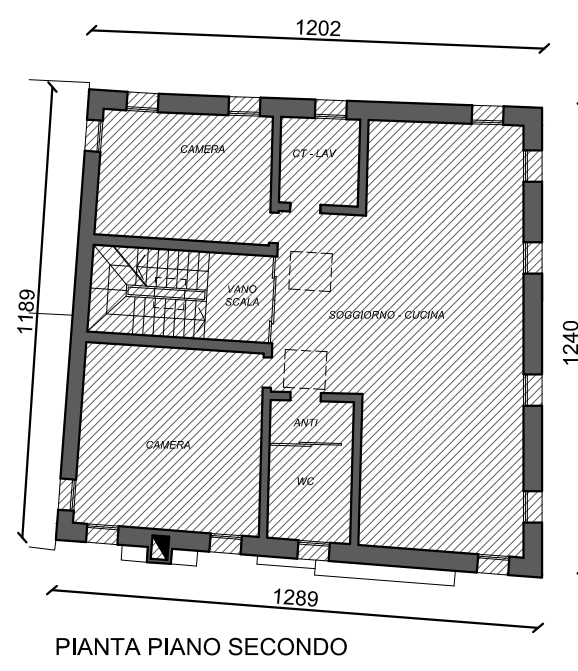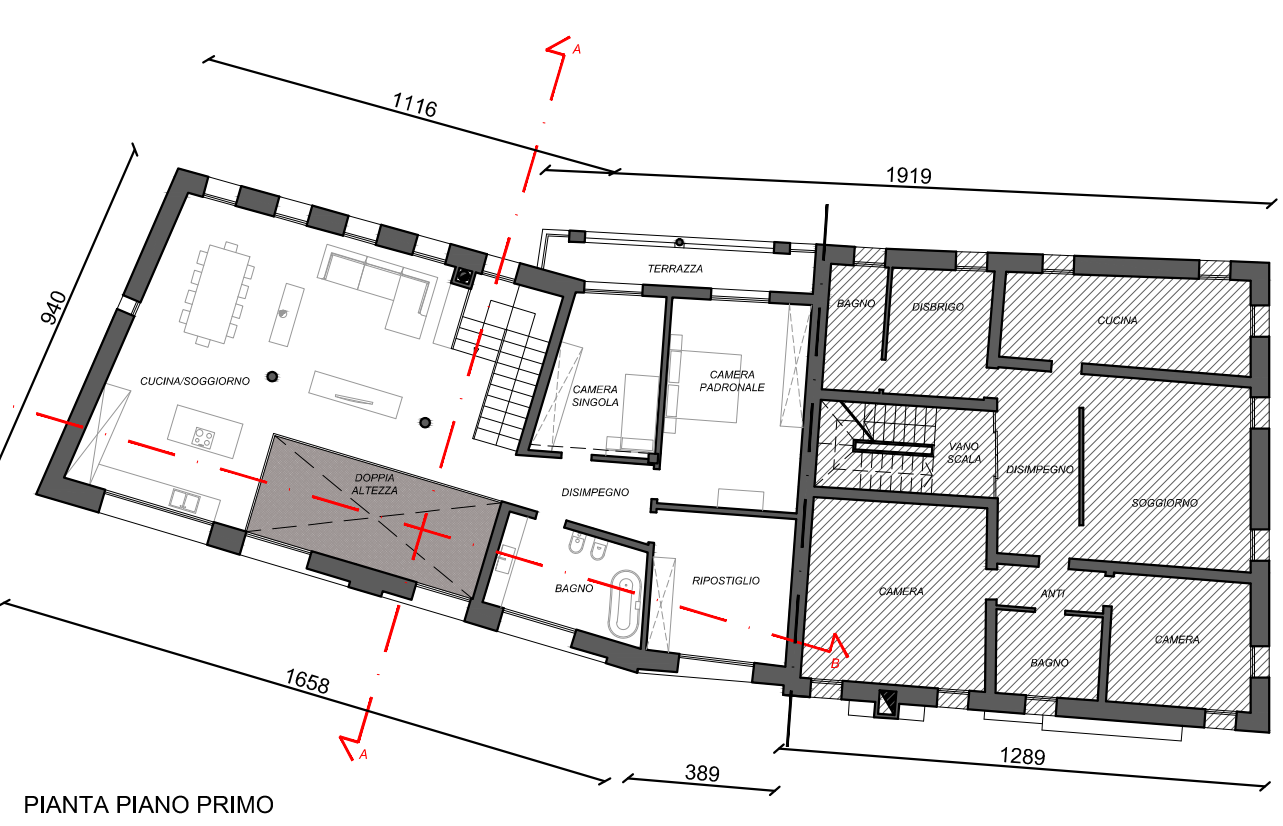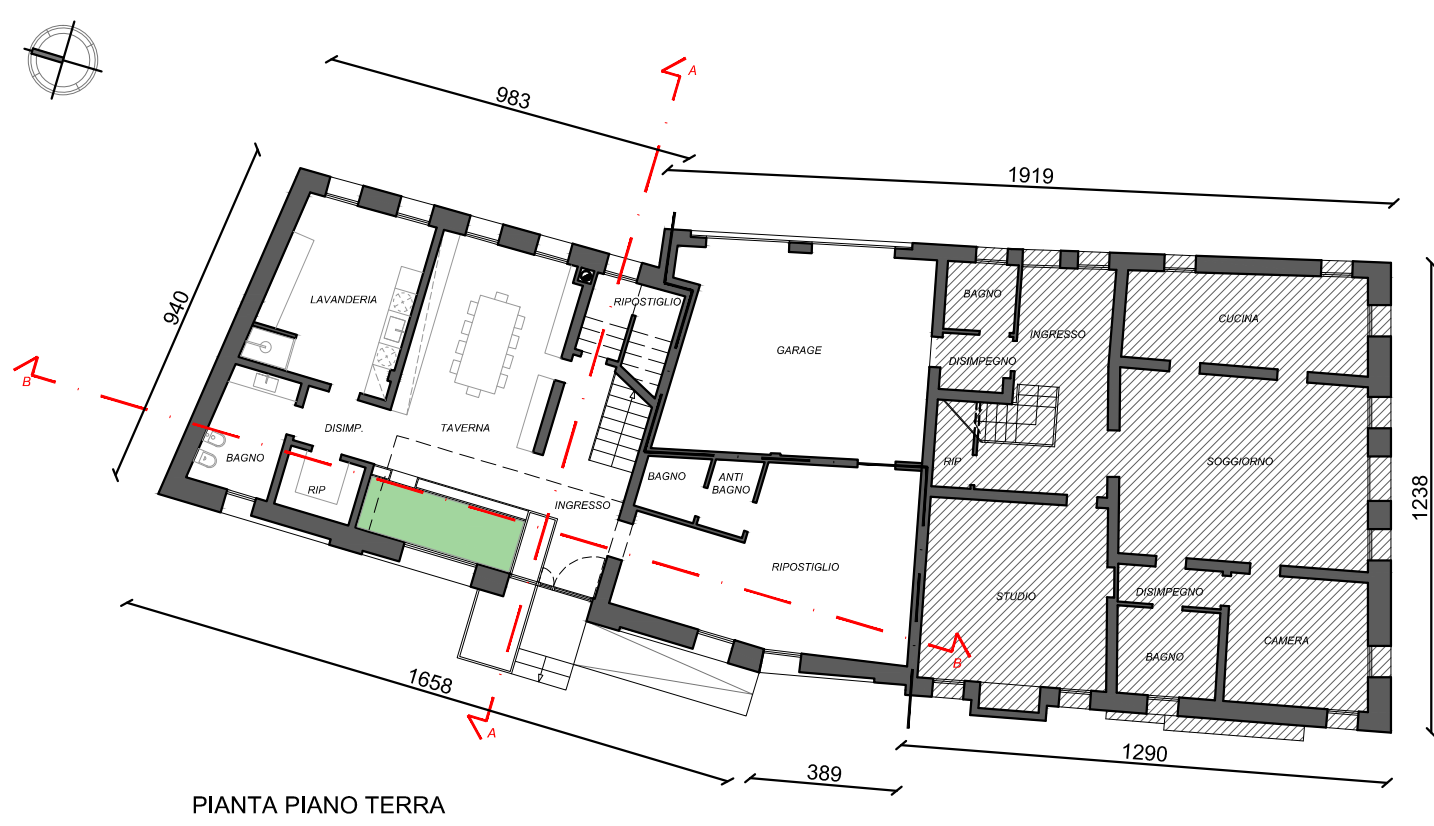

ARCHITETTO LEONARDO PRAVATO

VIA CIME 6, 35012 - CAMPOSAMPIERO - PD
C.F. PRAVATO 73003785639
LEONARDO.PRAVATO@ARCHIWORLDPE.IT
TEL. 049 5792454 - FAX 049 5792454

COMUNE DI CAMPOSAMPIERO
PROVINCIA DI PADOVA

RICHIESTA DI PERMESSO DI COSTRUIRE

RISTRUTTURAZIONE EDILIZIA DI UNA PORZIONE DI UN
COMPENDIO IMMOBILIARE CON CAMBIO DI DESTINAZIONE D'USO
DA COMMERCIALE A RESIDENZIALE DI DUE NEGOZI

VEDOVATO GIUSEPPE
VIA FIDRICO CORDERONS, 10
35012 - CAMPOSAMPIERO - PD

SCAPOLO MARIA
VIA FIDRICO CORDERONS, 10
35012 - CAMPOSAMPIERO - PD

VEDOVATO DIANA
VIA FIDRICO CORDERONS, 10
35012 - CAMPOSAMPIERO - PD

30 LUGLIO 2015 - PRESENTAZIONE
26 OTTOBRE 2015 - INTEGRAZIONE
25 NOVEMBRE 2015 - INTEGRAZIONE

PROGETTO DI MASSIMA

PLANIMETRIA STATO AUTORIZZATO - SCALA 1:200
PLANIMETRIA STATO DI PROGETTO - SCALA 1:200
STATO DI PROGETTO - SCALA 1:200

DATI TECNICI