


COMUNE DI CAMPOSAMPIERO  
PROVINCIA DI PADOVA

" PROGETTO DI RISTRUTTURAZIONE E AMPLIAMENTO  
FABBRICATO AD USO ARTIGIANALE  
ai sensi dell' Art. 3 L.R. n°55 del 31 dicembre 2012 "

TAVOLA N°

4/9

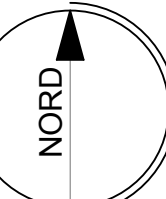

PROGETTO ARCHITETTONICO

SCALA: 1:100

COMPARATIVA PIANTE

DATA: Camposampiero, 8 07 Ottobre 2015  
Protocollo

PROGETTISTA  
Arch. Simone Squizzato

Collaboratori:

COMMITTENTE  
Negrin Valentina  
Negrin Gino  
Nepitali Maria Giovanna


Restituzione grafica:

STUDIO DI ARCHITETTURA & URBANISTICA


Geom. ORIANO SQUIZZATO

Arch. SIMONE SQUIZZATO

Via Borgo Rustega n. 119/1 - 35012 Camposampiero (PD) - Tel. Fax-Modem 049-5792032 - Part. IVA 02443190291 - Cod. Fisc. 5027 RND 65025 8563 P

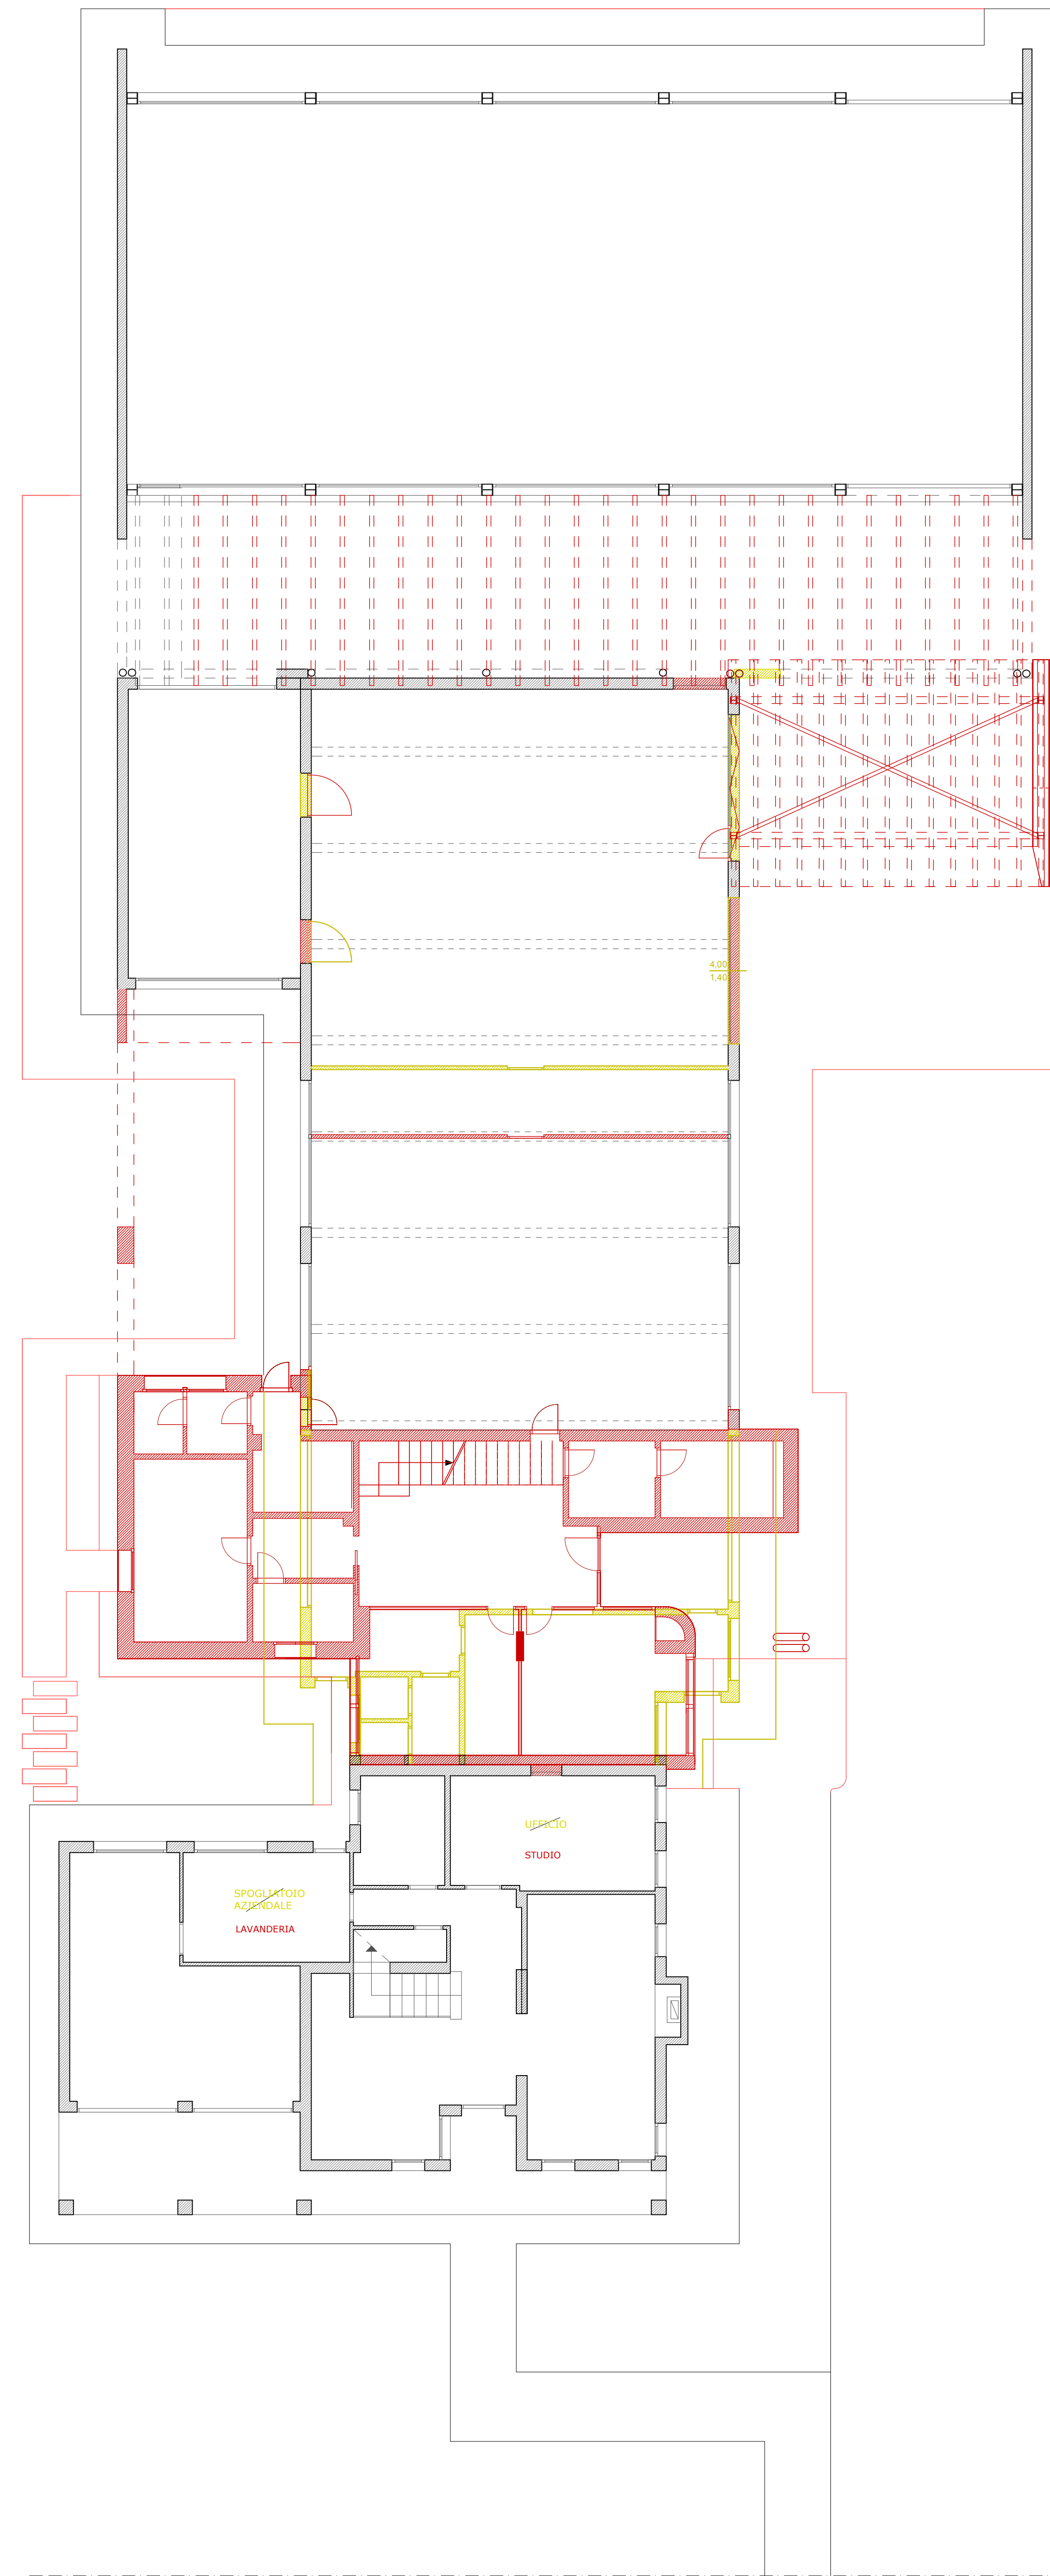

PIANTA PIANO TERRA

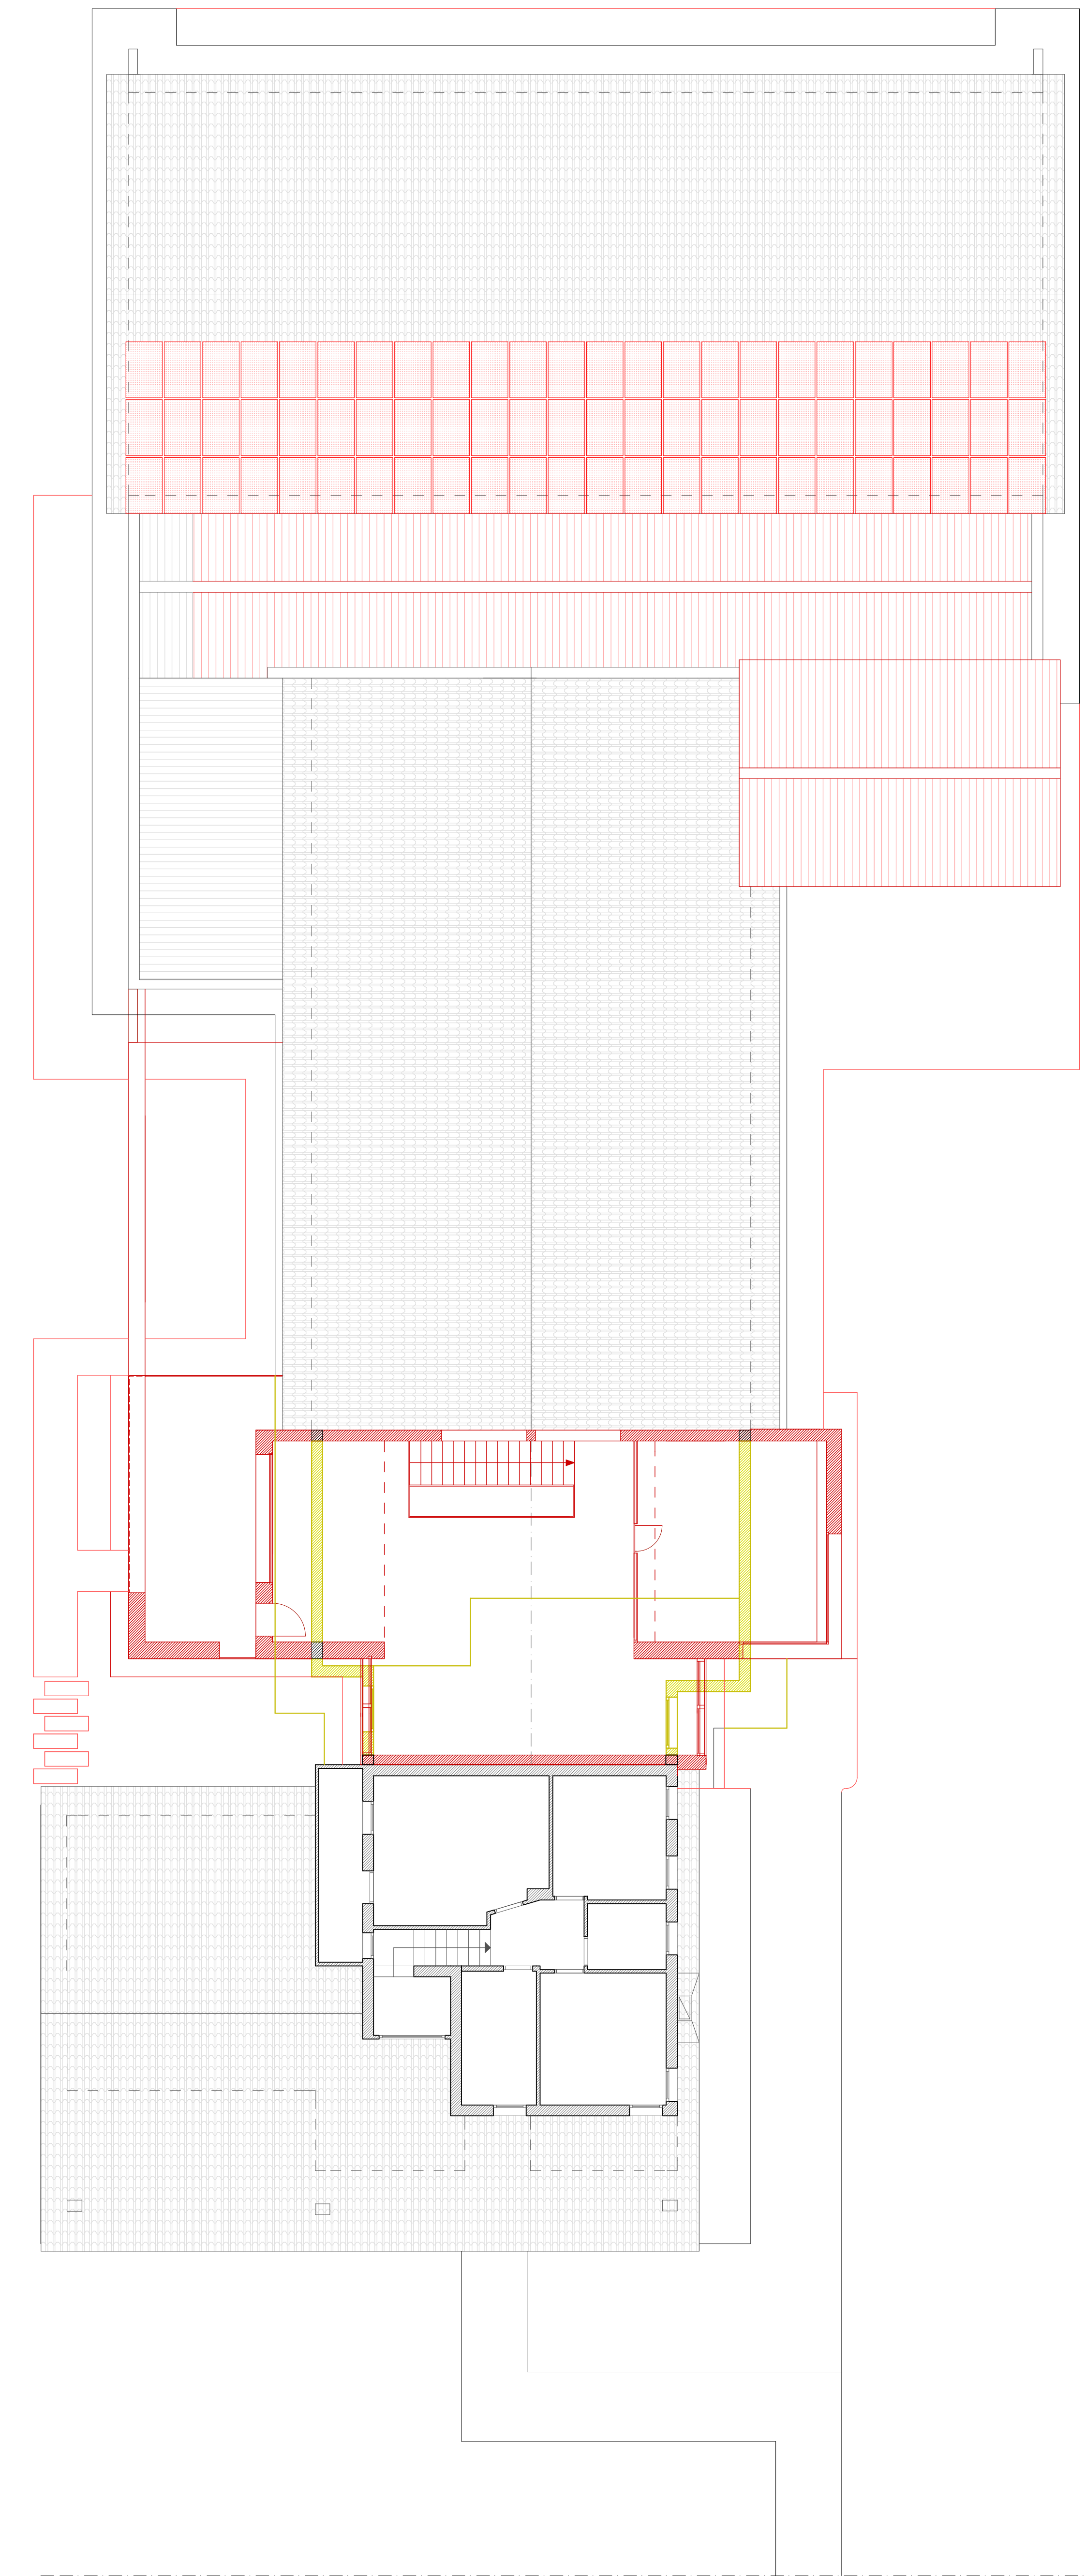

PIANTA PIANO PRIMO

DEMOLIZIONE  
COSTRUZIONE