

Comune di  
**Camposampiero**

Provincia di  
**Padova**

tavola  
**5**

contenuto  
**PIANTA PIANO PRIMO**

stato  
**PROGETTO**

scala  
**1:100**

dati catastali  
Fg: 22  
Mapp: 257, 481, 482, 600

data  
**06-04-2019**

aggiornamento  
Aggiornato in base al Verbale della Conferenza  
dei Servizi Decisionale del 14/03/2019.


pratica  
**1035-16**

committente  
**RIZZATO SPA**

progettisti  
**Centenaro Geom. Giulio  
Biasibetti Ing. Marco**

TABELLA DATI METRICI						
N.	DESCRIZIONE	Sup. (mq.)	H. (mt.)	Vol. (mc.)	S.F. (mq.)	SA (mq.)
7	magazzino	96,54	3,70	357,20	15,75	15,75

LEGENDA	
	SCALA A PICOLI CON GABBIA PER L'ACCESSO ALLA COPERTURA
	SCALA INTERNA
	SUPERFICIE FINISTRATA APRIBILE ESPRESSA IN MQ DEL FORO

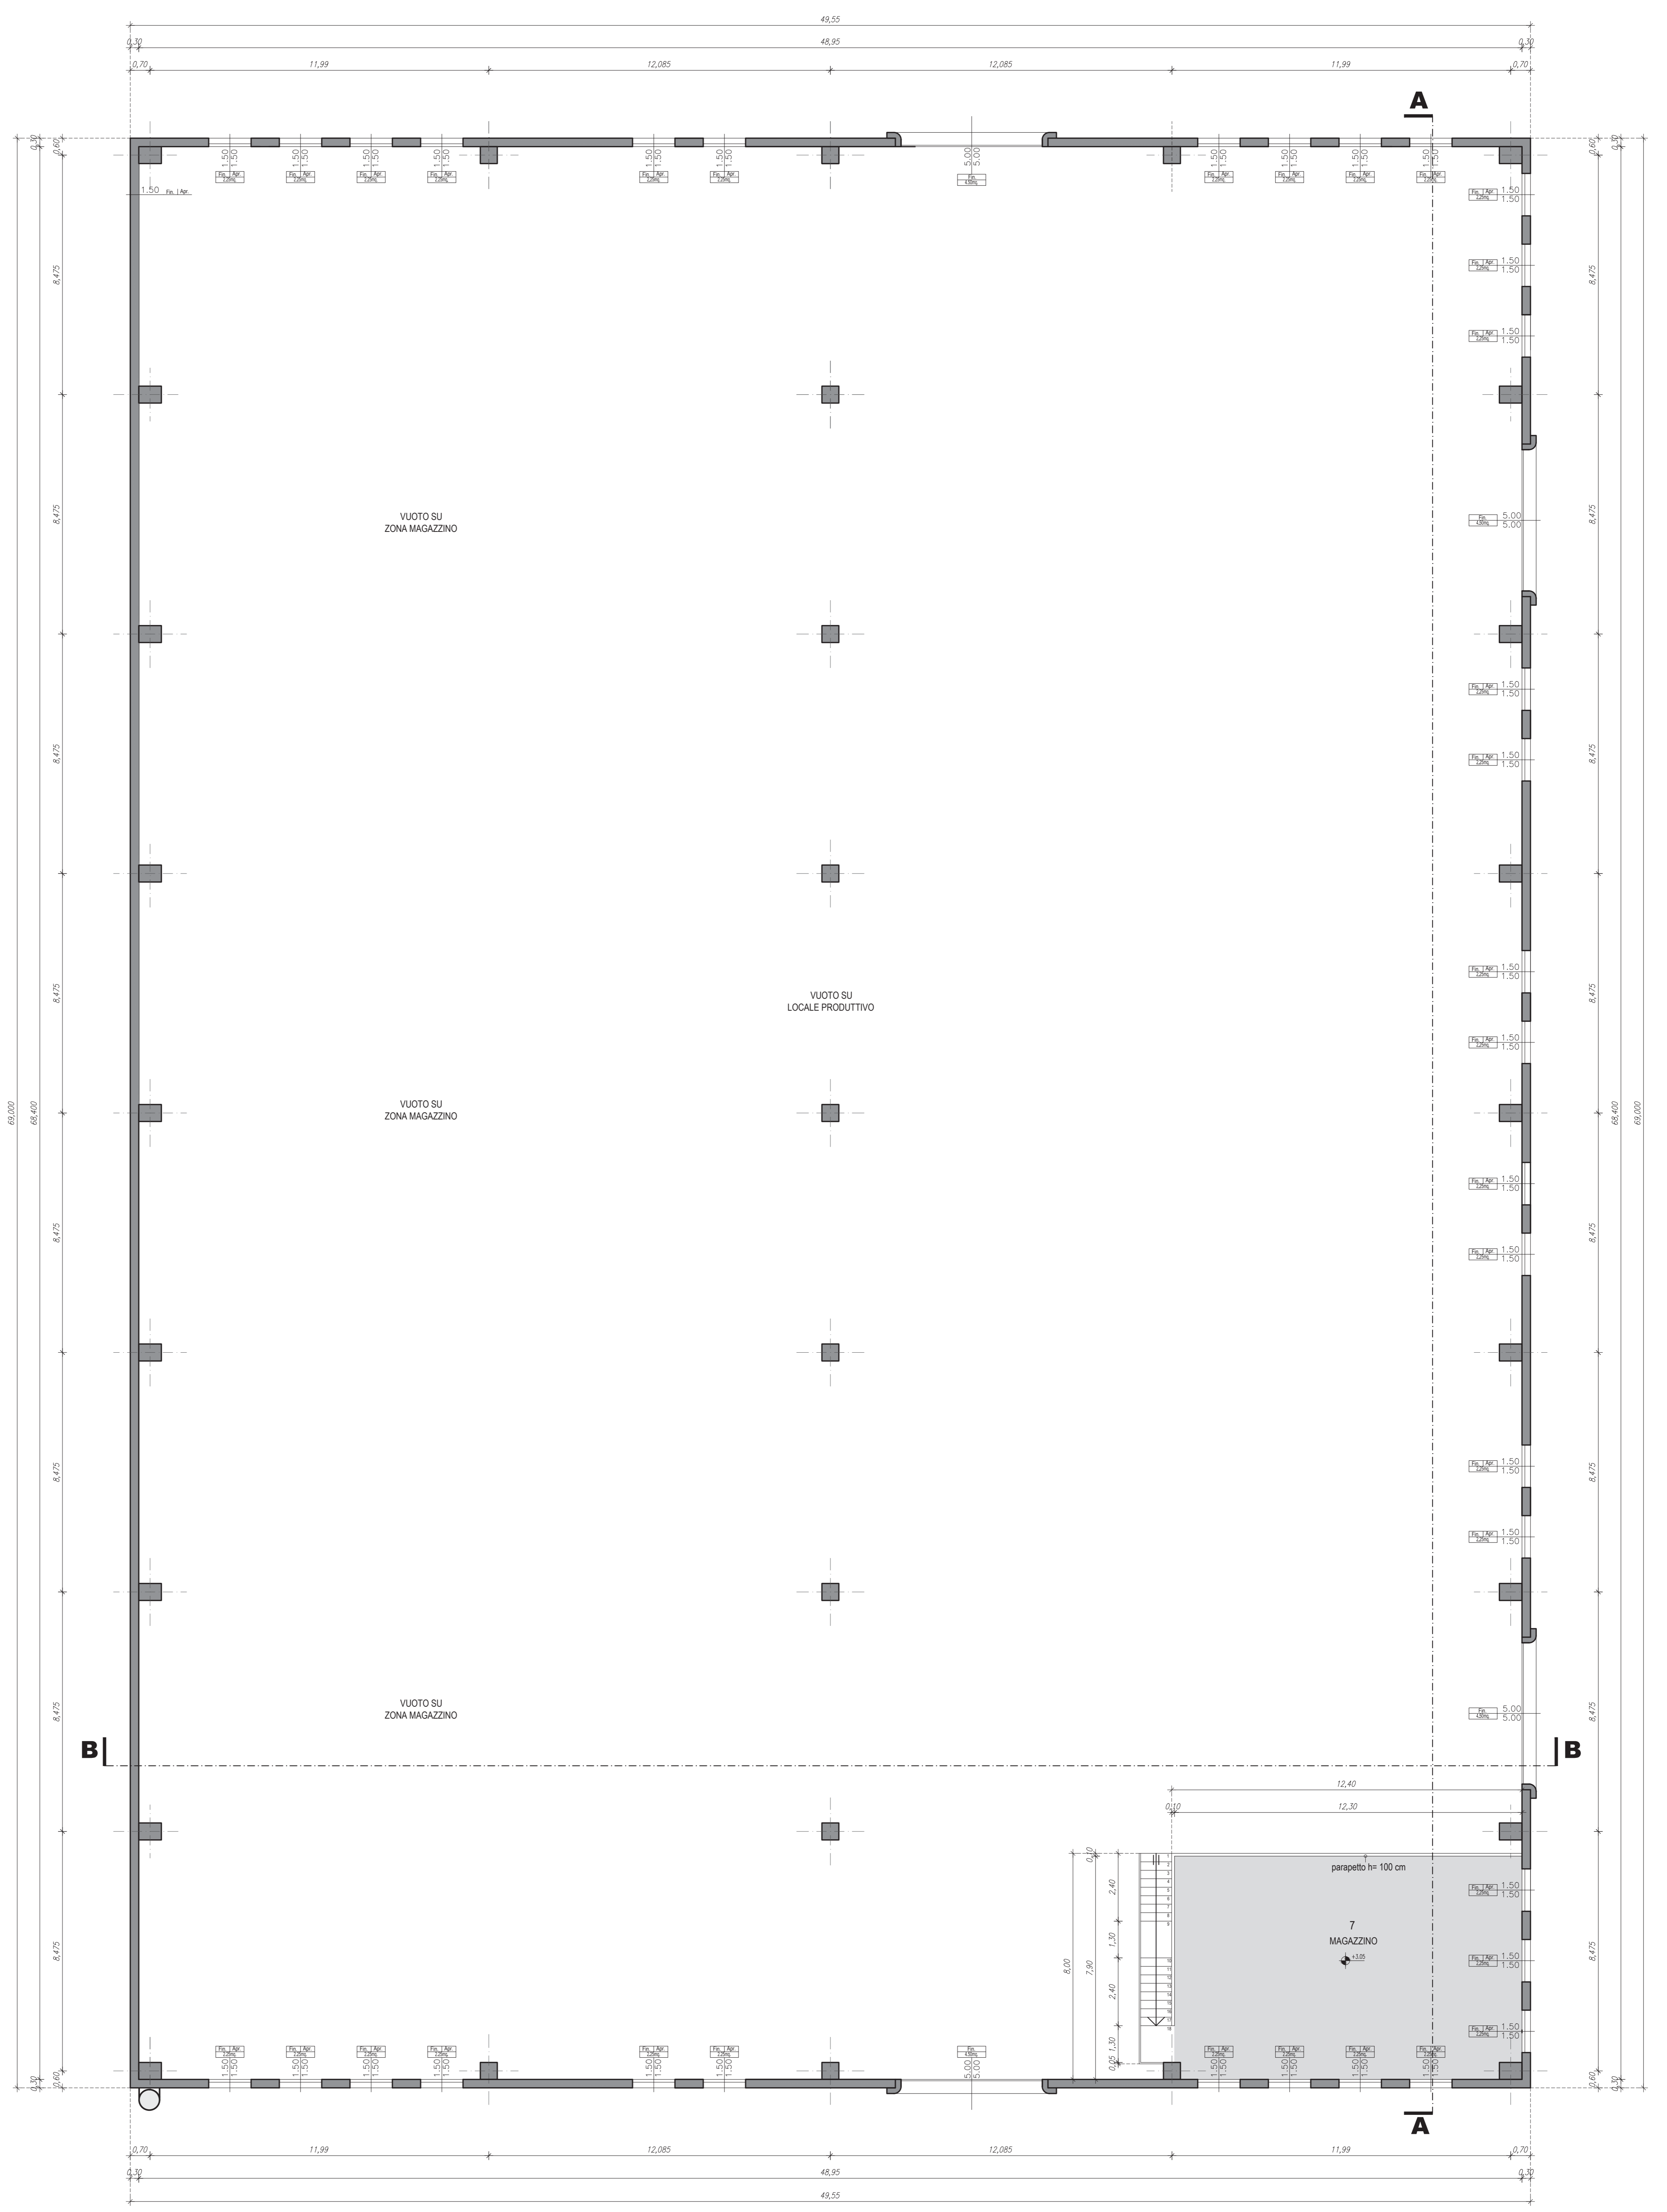

**PIANTA PIANO PRIMO SC. 1:100**

