

Comune di
Composampiero

Provincia di
Padova

tavola
4

contenuto
PIANTA PIANO TERRA

stato
PROGETTO

scala
1:100

dati catastali
Fg: 22
Mapp: 257, 481, 482, 600

data
06-04-2019

aggiornamento
Aggiornato in base al Verbale della Conferenza
dei Servizi Decisionale del 14/03/2019.

pratica
1035-16

committente
RIZZATO SPA

progettisti
**Centenaro Geom. Giulio
Biasibetti Ing. Marco**

C:\P2\K2\Composampiero\1035-16\1035-16_RIZZATO SPA_Ampliamento prodotto P
Venezia, Padova, 31/03/2019

completamento
RIZZATO SPA


progettisti
**Centenaro Geom. Giulio
Biasibetti Ing. Marco**

TABELLA DATI METRICI

N.	DESCRIZIONE	Sup. (mq.)	H. (mt.)	Vol. (mc.)	S.F. (mq.)	S.A. (mq.)
1	spogliatoio	19,74	2,70	53,30	2,25	2,25
2	anti	7,37		19,90	2,25	2,25
3	w.c.	1,37		3,70	1,05	1,05
4	w.c.	1,67		4,51	1,05	1,05
5	sgombero	55,48		149,80	6,75	6,75
6	locale produttivo	3.236,35	6,70	21.683,52		
	parete piano terra			13,35		13,35
	parete piano primo			94,50		76,50
	TOTALE (parete P.T. + P.1)			107,85		89,85
	soffitto			547,40		95,20

LEGENDA

	PORTA TAGLIAFUOCO REI 120'
	MURO DI LATERIZIO CON RESISTENZA AL FUOCO REI 120'
	USCITA DI SICUREZZA CON PORTA DOTATA DI MANIGLIONE ANTIPANICO
	SCARICO ACQUE PLUVIALI
	SCALA A PIOLI CON GARRIA PER L'ACCESSO ALLA COPERTURA
	PUNTI DI ACCESSO AL FABBRICATO
	PAVIMENTI E RIVESTIMENTI DELLE PARETI (fino ad h=200cm) DI MATERIALE IMPERMEABILE, FACILMENTE LAVABILE E NON WC DISINFETTIBILE
	PIATTO DOCCIA
	LAVABINDO IN LINEA
	WC (preferibilmente alla turca)

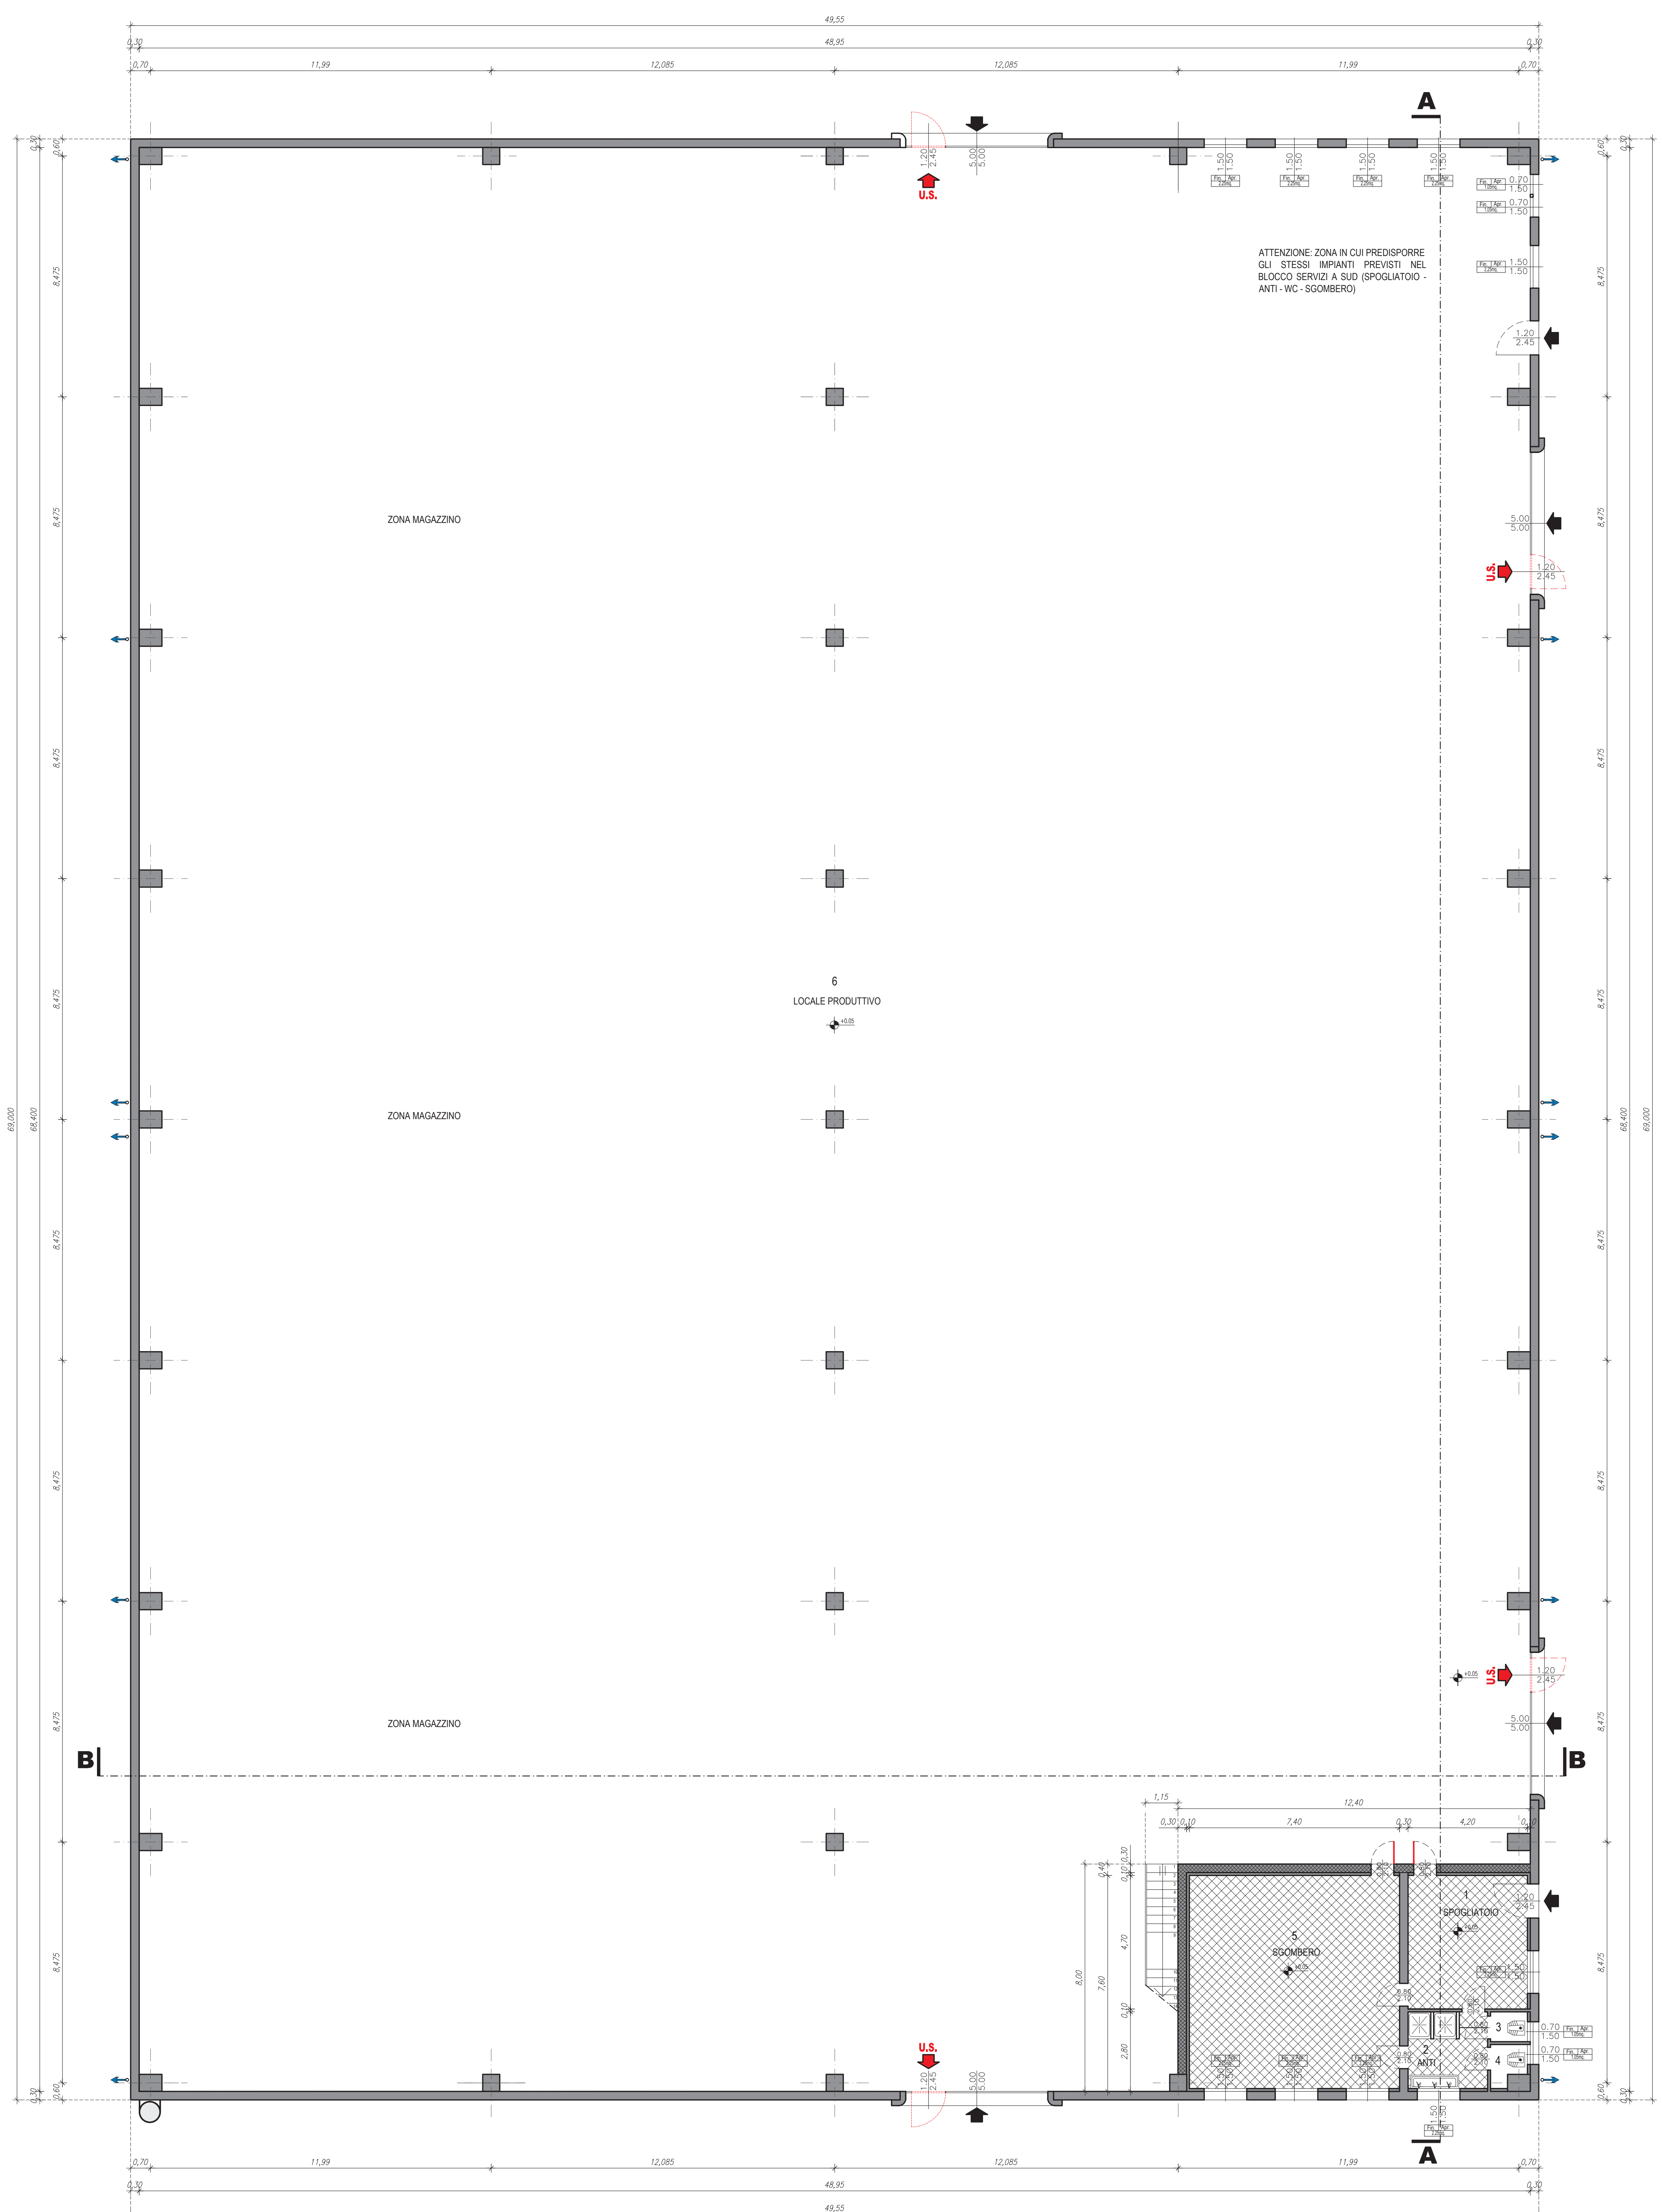

PIANTA PIANO TERRA SC. 1:100