



Inquadramento - scala 1:5'000

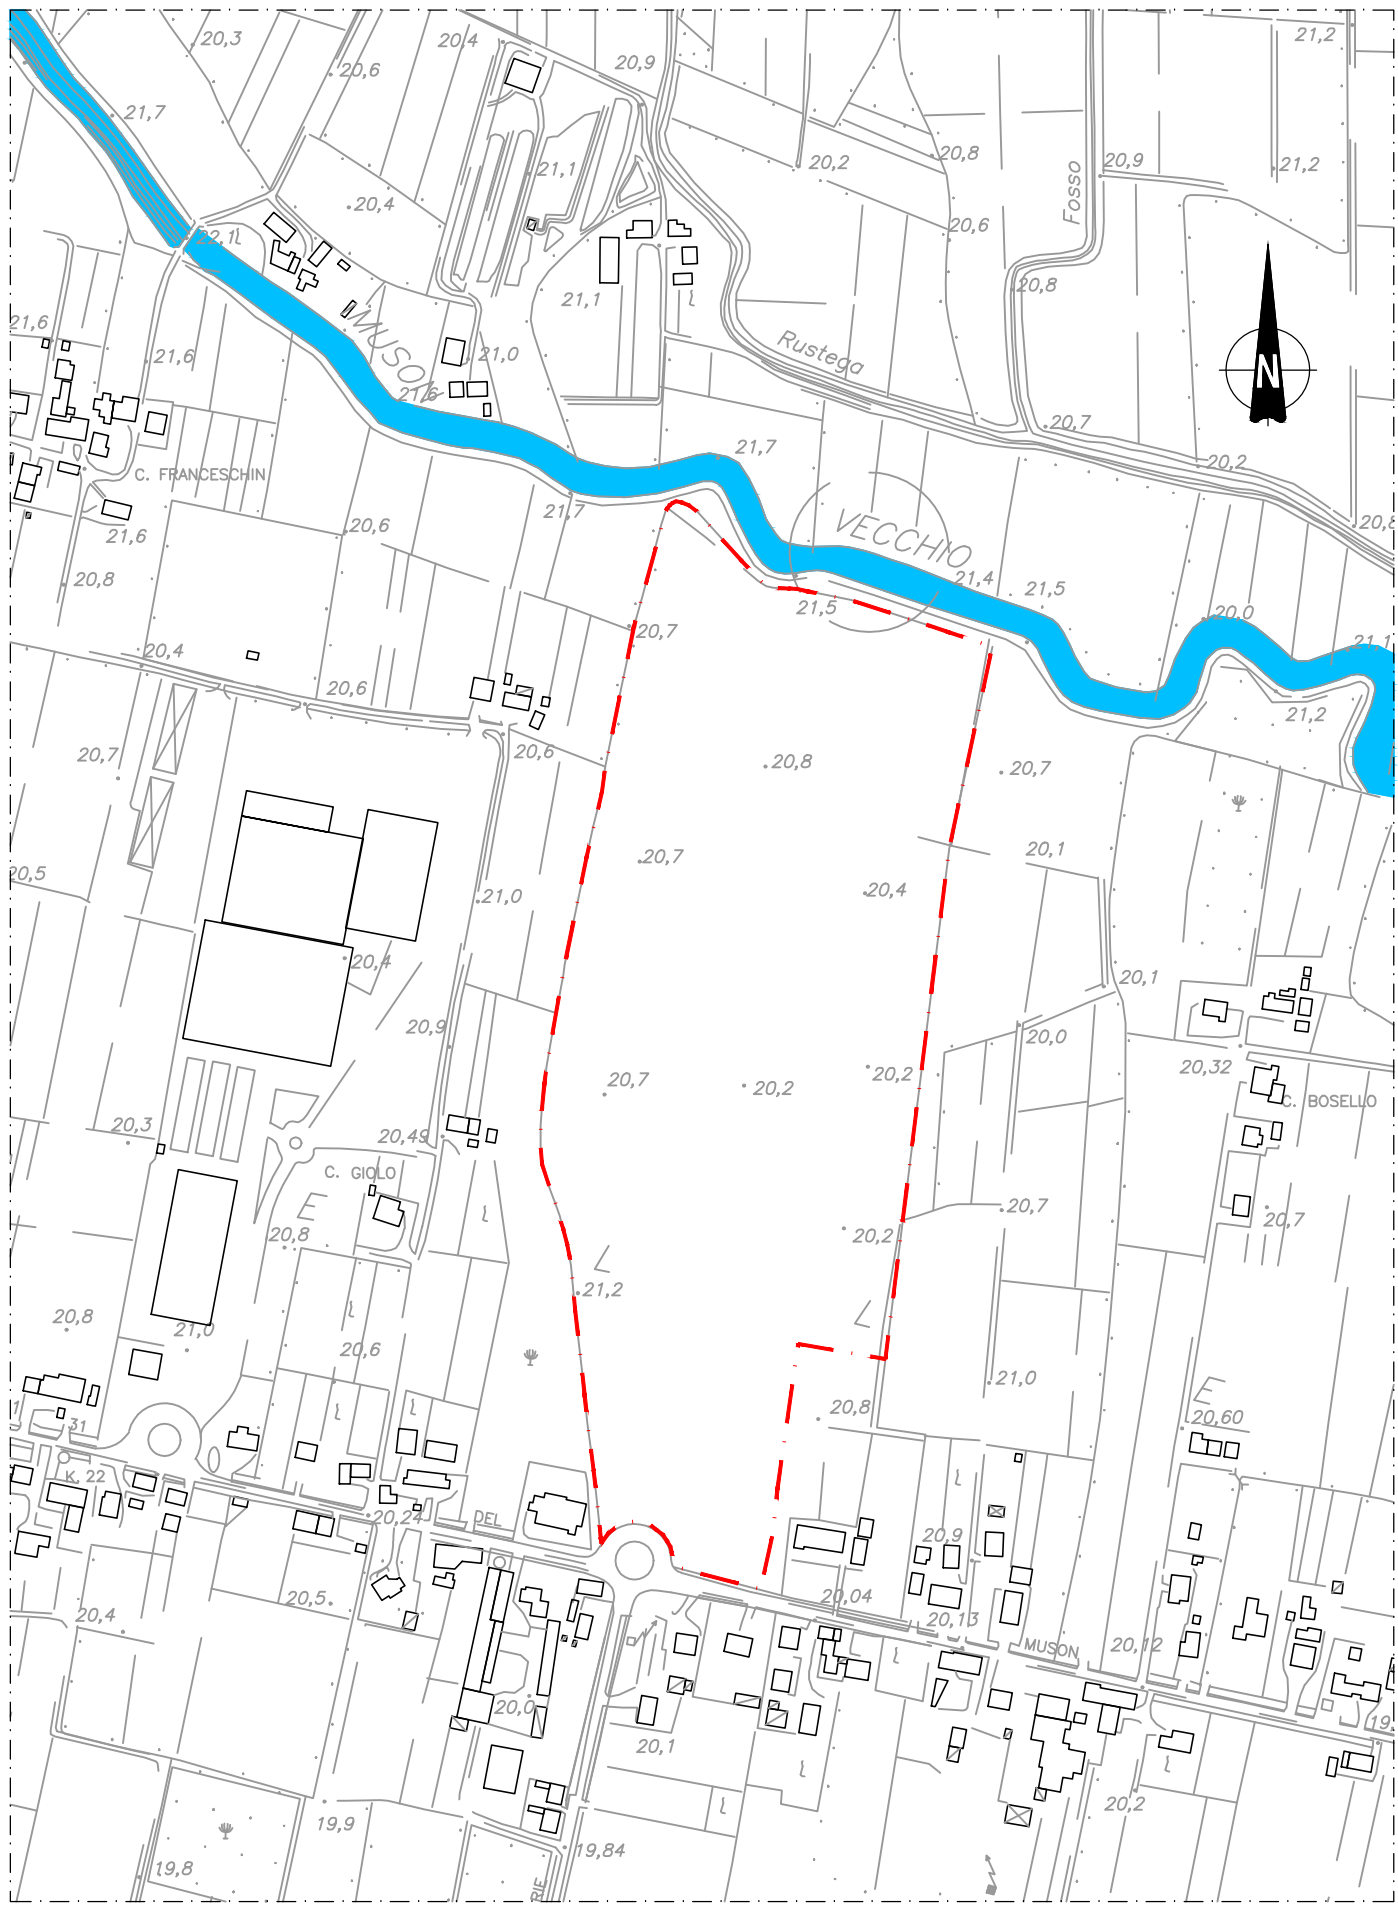

Piano di Intervento - scala 1:5'000

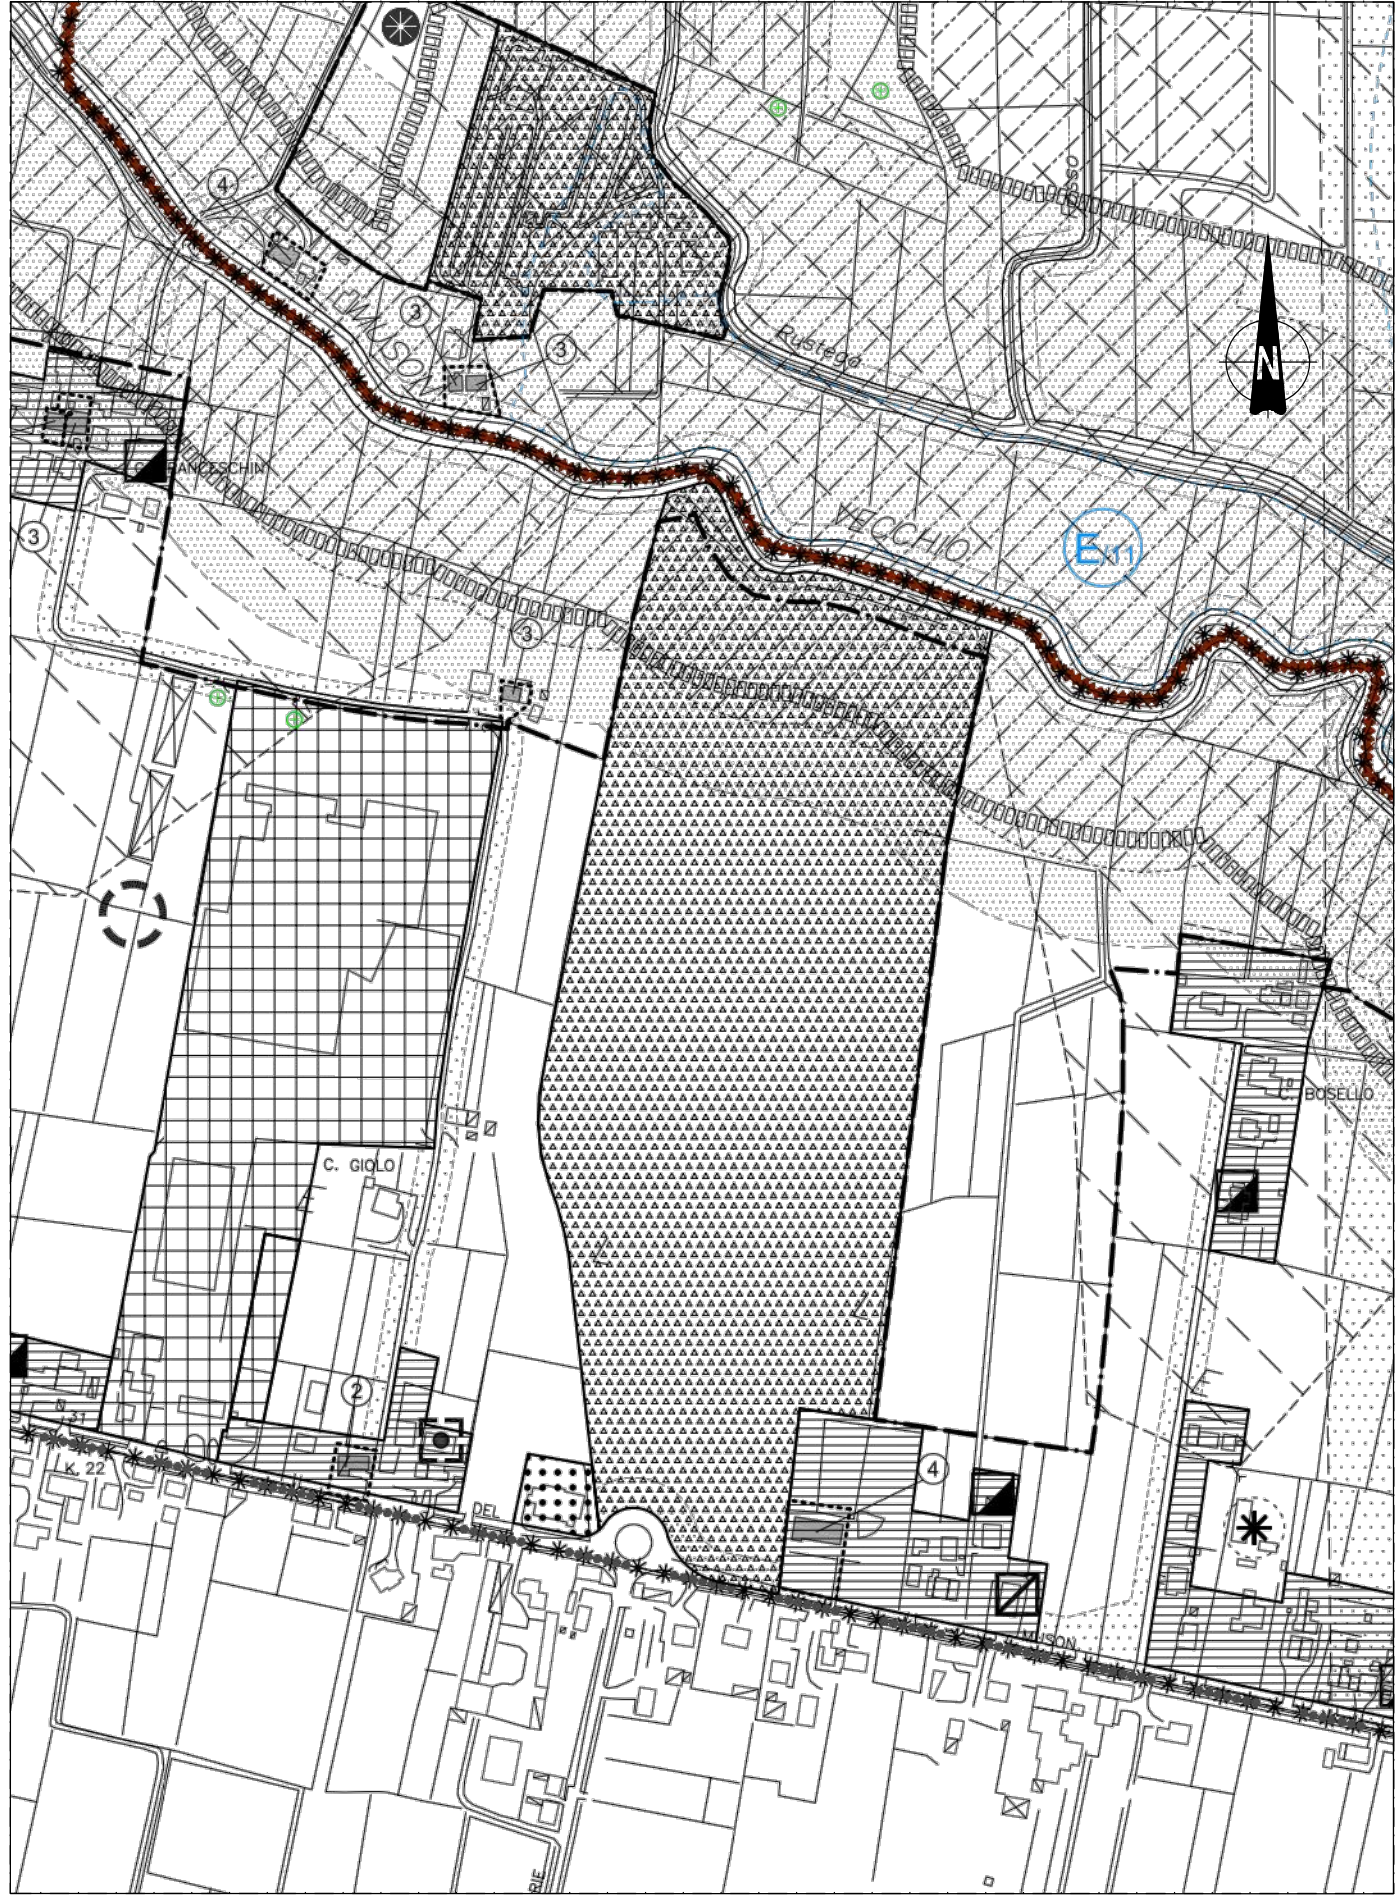

COMUNE DI CAMPOSAMPIERO
Provincia di Padova

P.I.

Tavola

1

1

Scala

1:5.000

PIANO DEGLI INTERVENTI
INTERO TERRITORIO COMUNALE

PROGETTAZIONE P.I.

Comune di Camposampiero

Responsabile Settore Urbanistica

arch. Petronilla Olivato


arch. Piergiorgio Tombolan

dott. Adriano Bazzolo

arch. Antonella Cattaneo

dott. Raffaele Di Paolo

dott. Ivan Minicucci

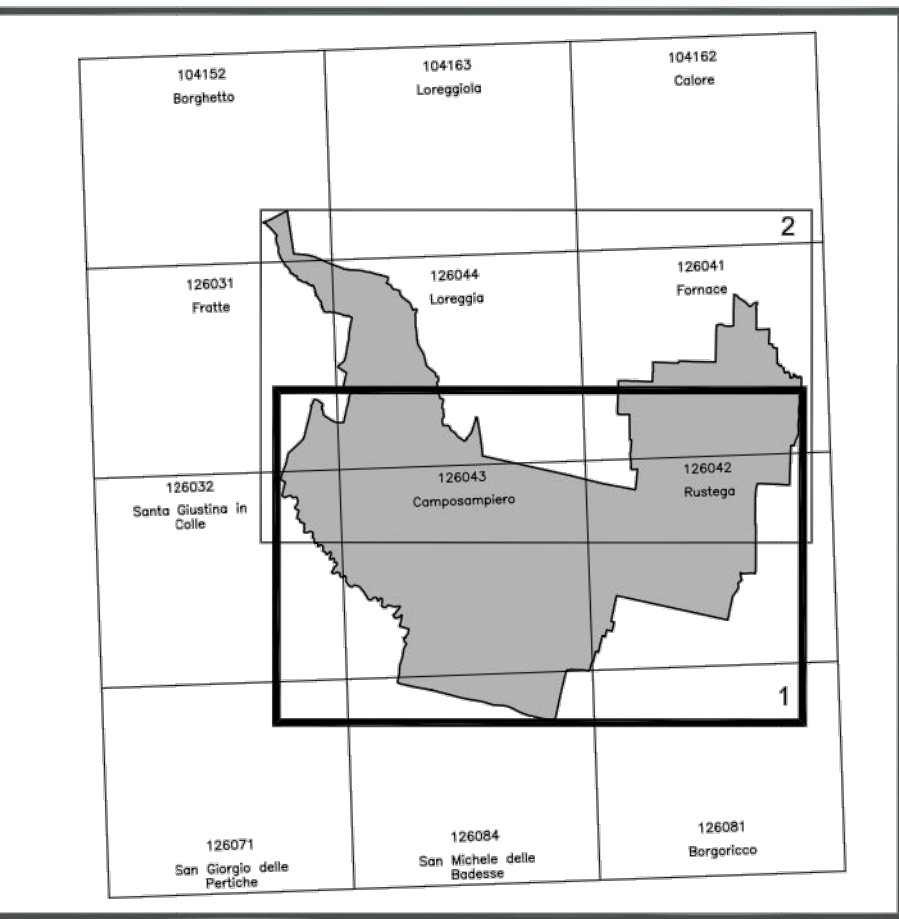

Cartografia di base fornita dal Comune di Camposampiero (CTR agg. 10-12-08)

Legenda

- SA aree per l'istruzione
- SBC attrezzature di interesse comune civili, culturali, sociali
- SBr attrezzature di interesse comune religiose
- SC spazi pubblici attrezzati a parco, gioco, sport
- P SD parcheggi
- FA istruzione superiore
- FB sanitarie / ospedaliere
- F1 cimiteri
- F2 servizi tecnologici
- F3 attività sportive ricreative private e di interesse collettivo

Art. 68

Art. 68

Art. 68

Art. 68

Art. 68

Art. 69

Art. 69

Art. 70

Art. 70

Art. 71

Ambito del P.d.L. "Parco del Corso" (D.C.C. n. 57 del 19/12/2003)

Art. 36

Ambito del Piano Particolareggiato "Zona E2 di Tutela" (PUA n. 25 - D.C.C. n. 4 del 18/02/2002)


Art. 28

Area di pertinenza attività (art. 30 L.R. 61/85)

n Rif. alla scheda di progetto

Art. 64

Piano di Intervento - scala 1:2'000

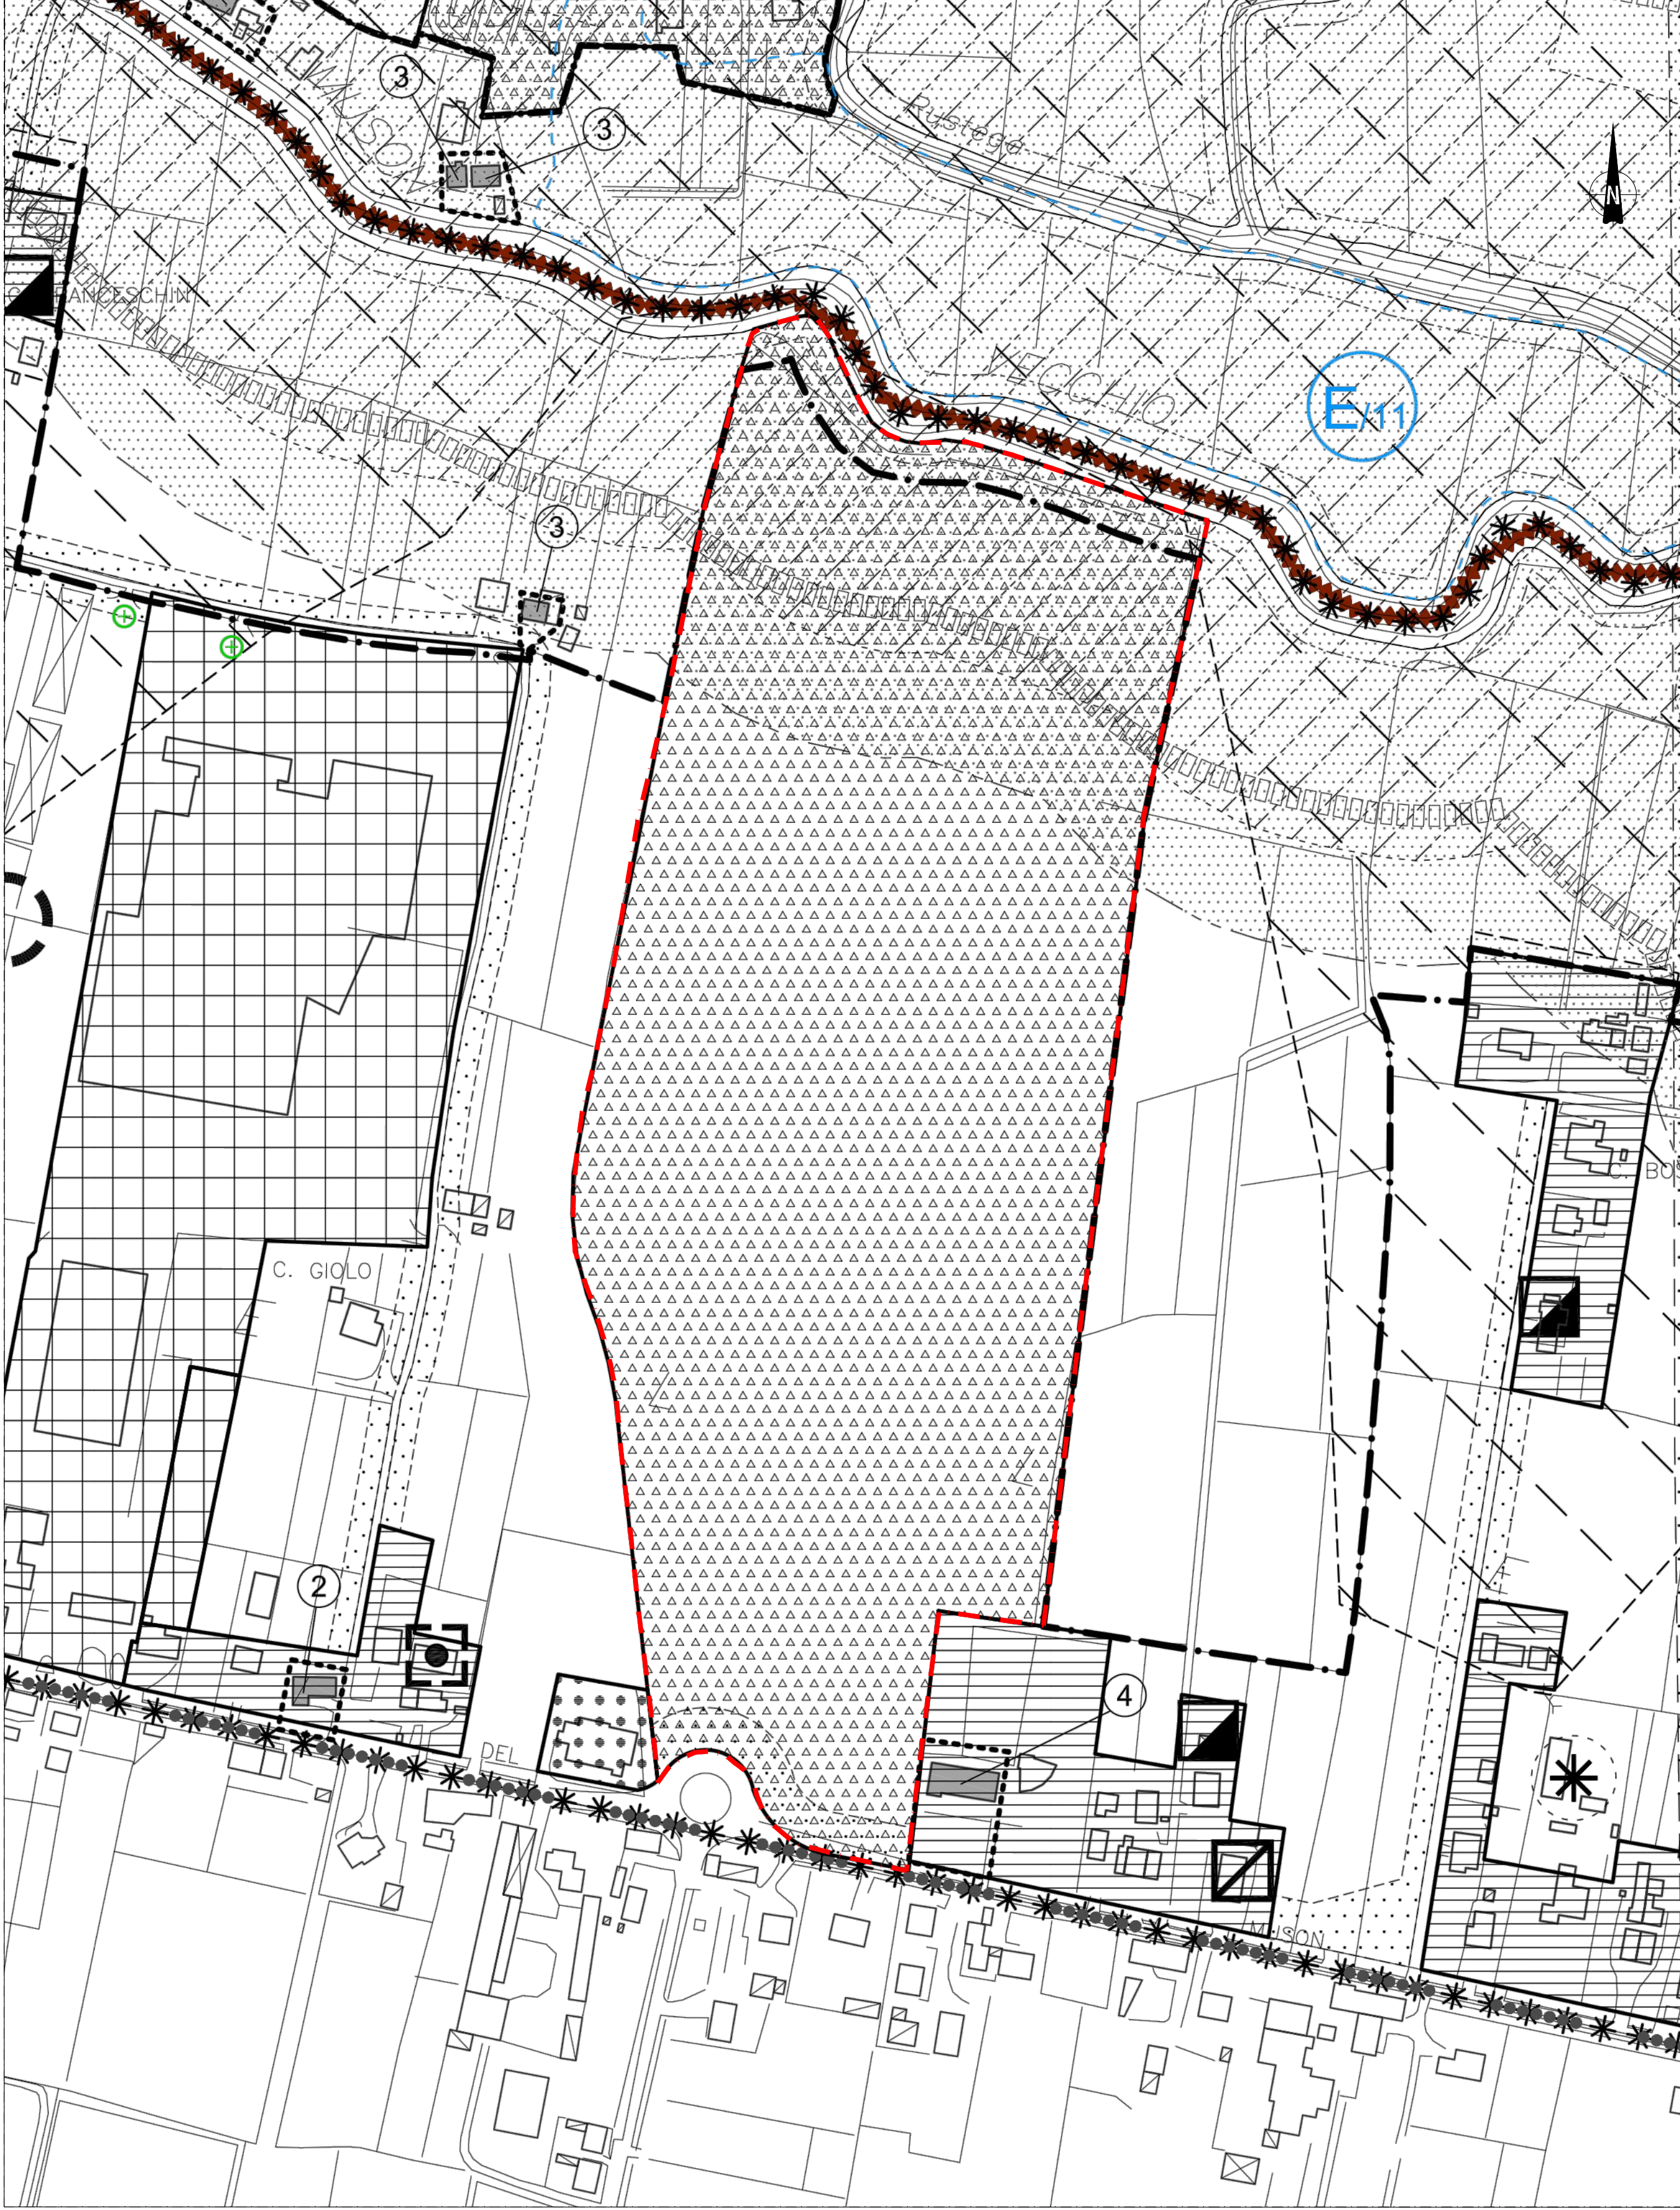

'LA BICOCCA'
STUDIO DI ARCHITETTURA
ARCH. ADRIANO ZANARELLA

REGIONE VENETO
PROVINCIA DI PADOVA
COMUNE DI
CAMPOSAMPIERO

COMMITTENTE: AZIENDA AGRICOLA COMETTI S.R.L.

PROGETTO: Aviosuperficie di Camposampiero - Riquilificazione e Ampliamento
Realizzazione di strutture adibite al ricovero dei mezzi utilizzati al volo da diporto e sportivo e dei locali destinati alla nuova sede della Protezione Civile

UBICAZIONE: via Straelle n°22

TAVOLA: 1- Inquadramenti

SCALA: 1:5'000 - 1:2'000

DATA: Marzo 2014

Il Legale Rappresentante: (Dott. Bazzolo Luigi)

Il Progettista : (Zanarella Arch. Adriano Roberto)