

COMUNE DI CAMPOSAMPIERO
PROVINCIA DI PADOVA

“ PROGETTO DI RISTRUTTURAZIONE E AMPLIAMENTO
FABBRICATO AD USO ARTIGIANALE
ai sensi dell' Art. 3 L.R. n°55 del 31 dicembre 2012 “

TAVOLA N°

1/9



PROGETTO ARCHITETTONICO: SCALA - varie

PLANIMETRIE,
AREE A VERDE E PARCHEGGIO,
SCHEMA FOGNATURE

DATA: Camposampiero, il 07 Ottobre 2015
Protocollo

PROGETTISTA
Arch. Simone Squizzato

Collaboratori:

COMMITTENTE
Negrin Valentina
Negrin Gino
Nepitali Maria Giovanna

Restituzione grafica:


STUDIO DI ARCHITETTURA & URBANISTICA

Geom. ORIANO SQUIZZATO


Arch. SIMONE SQUIZZATO

Via Borgo Rustega n. 119/1, 35012 Camposampiero (PD), Tel. Fax-Modem 049-5782032, Part. IVA 02443190281, Cod. Fisc. SQZ RNO 65D25 B663 P

ESTRATTO PAT SCALA 1:10.000

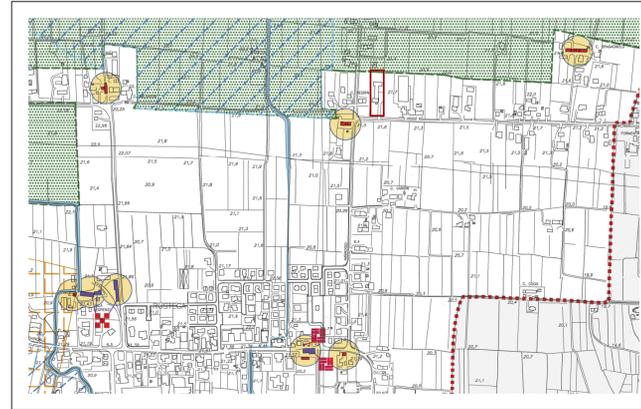


ESTRATTO PI SCALA 1:5.000

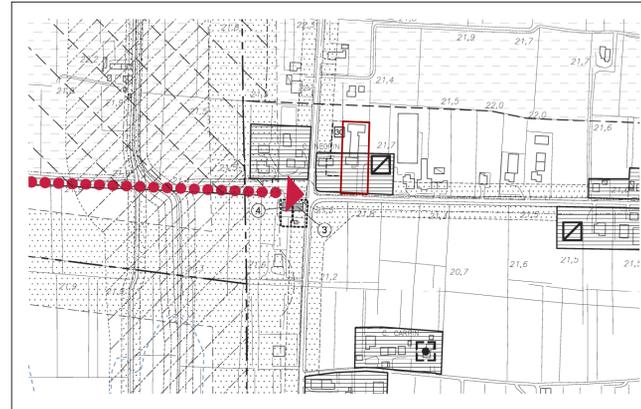


ESTRATTO DI MAPPA SCALA 1:2000 Camposampiero Fg. 7 mapp. 286



Planimetria scala 1 : 200

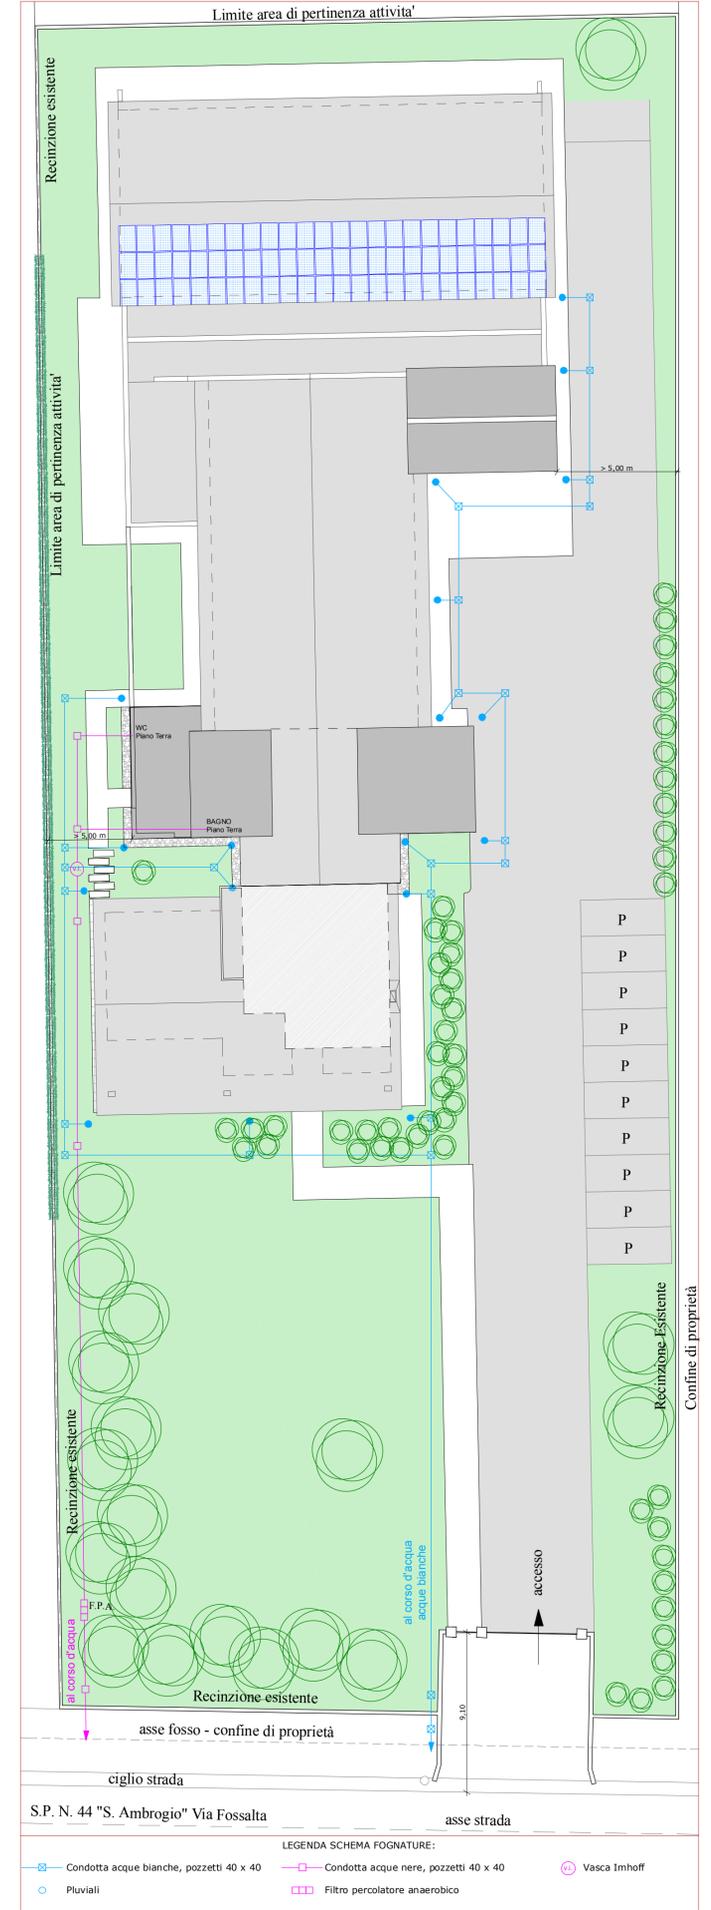

PLANIMETRIA scala 1:500 STATO DI FATTO

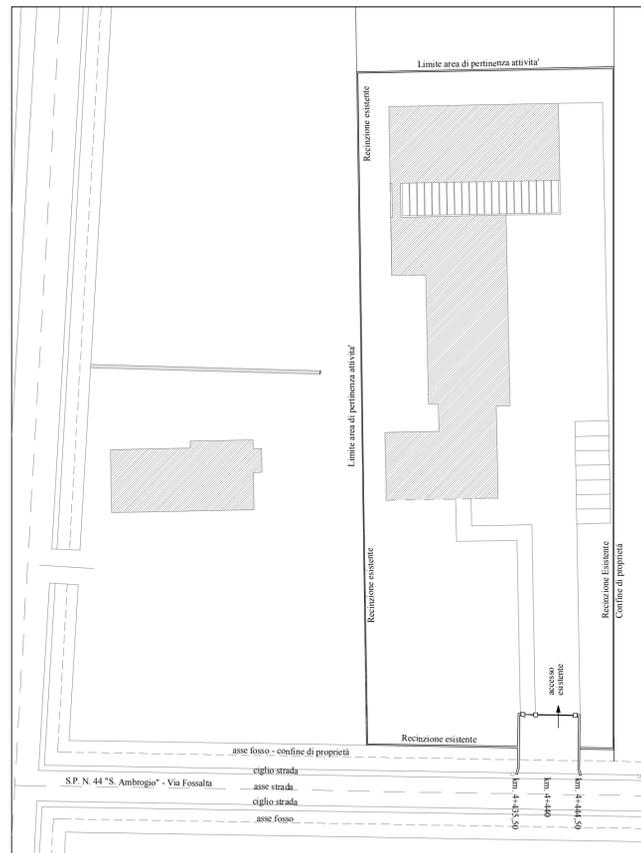

Planimetria scala 1 : 500



COMUNE DI CAMPOSAMPIERO (PD)
SCHEDE DI PROGETTO N°2 parte A, Attività n°30
allegata alle Norme di Attuazione del Piano Regolatore Generale

Disciplina specifica per insediamenti artigianali, industriali, commerciali esistenti
Art. 30 L.R. 61/85 - Art. 17 L.R. 11/04

indirizzo: via Fossalta, 2

attività svolta: officina artigianale

LEGENDA SISTEMAZIONE ESTERNA:

- Perimetro zona D1.1
- Edificio esistente
- Edificio in progetto
- Area a parcheggi e manovra mq 961,25
- Spazi a verde mq 1.380,06

LEGENDA SCHEMA FOGNATURE:

- Condotta acque bianche, pozzetti 40 x 40
- Condotta acque nere, pozzetti 40 x 40
- Filtro percolatore anaerobico
- Vasca Imhoff