

- costruzione di nuove recinzioni
- costruzione nuove cordone di contenimento / aiuole
- costruzione di accesso alla proprietà con tombinamento scolina
- demolizione recinzioni esistenti
- demolizione di cordone di contenimento / aiuole
- demolizione di ponte di accesso alla proprietà

**COMUNE DI CAMPOSAMPIERO**  
 PROGETTO PER LA REALIZZAZIONE DI UN EDIFICIO  
 RESIDENZIALE DI 12 UNITA' ABITATIVE  
**PIANO URBANISTICO ATTUATIVO**

LOCALITÀ **Via Montegrappa n.38, Camposampiero, PD**

COMMITTENTE **IMMOBILIARE IL COLLE S.R.L. & SANT'ANTONIO IMMOBILIARE**

TAVOLA **TAV03**

SCALA	1:200	ARCH.	27_15_A_DF_TAVOLE
		No.PROGETTO	27/2015
		DATA	28.08.2017




**STORICO**  
 PROGETTO DEFINITIVO

**OGGETTO**  
 SPOSTAMENTO E ALLARGAMENTO DI  
 ACCESSO CARRAIO

COMMITTENTE **PROGETTISTA**

**urban habitat**  
 PROGETTISTA:  
 Arch. Luca Pellizzon

SEDE OPERATIVA: via Roma 77/A, Loreggia 35010 - PDT. + F. 049.5794925 E info@urbanhabitat.it www.urbanhabitat.it  
 QUESTO DOCUMENTO NON PUO' ESSERE COPIATO, RIPRODOTTO O ALTRIMENTI PUBLICATO IN TUTTO O IN PARTE SENZA CONSENSO (L.224/41, N.633 ART. 2575 E SEGG.)

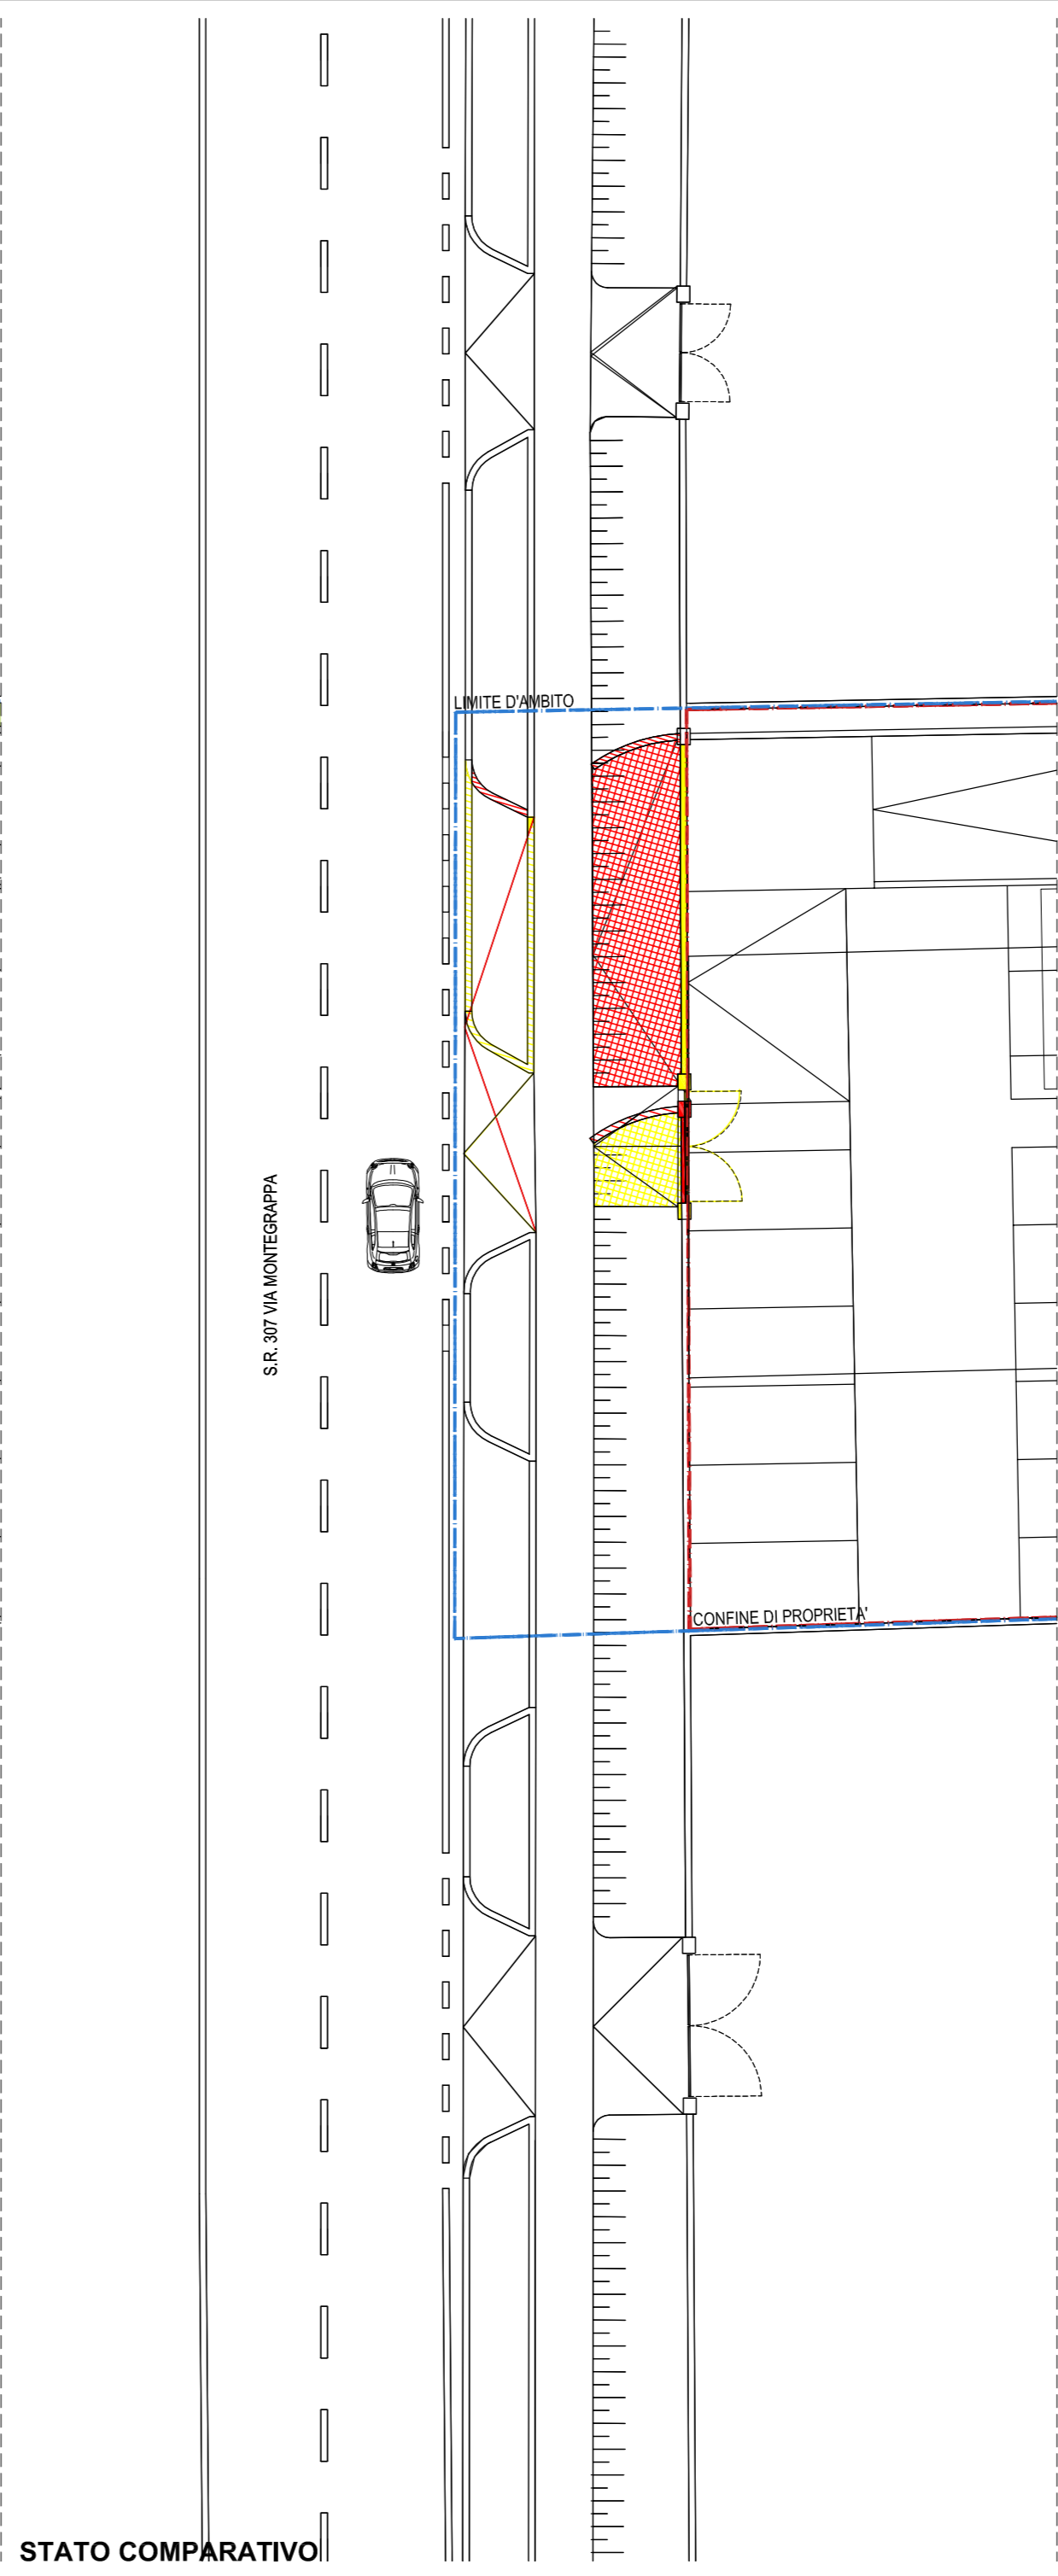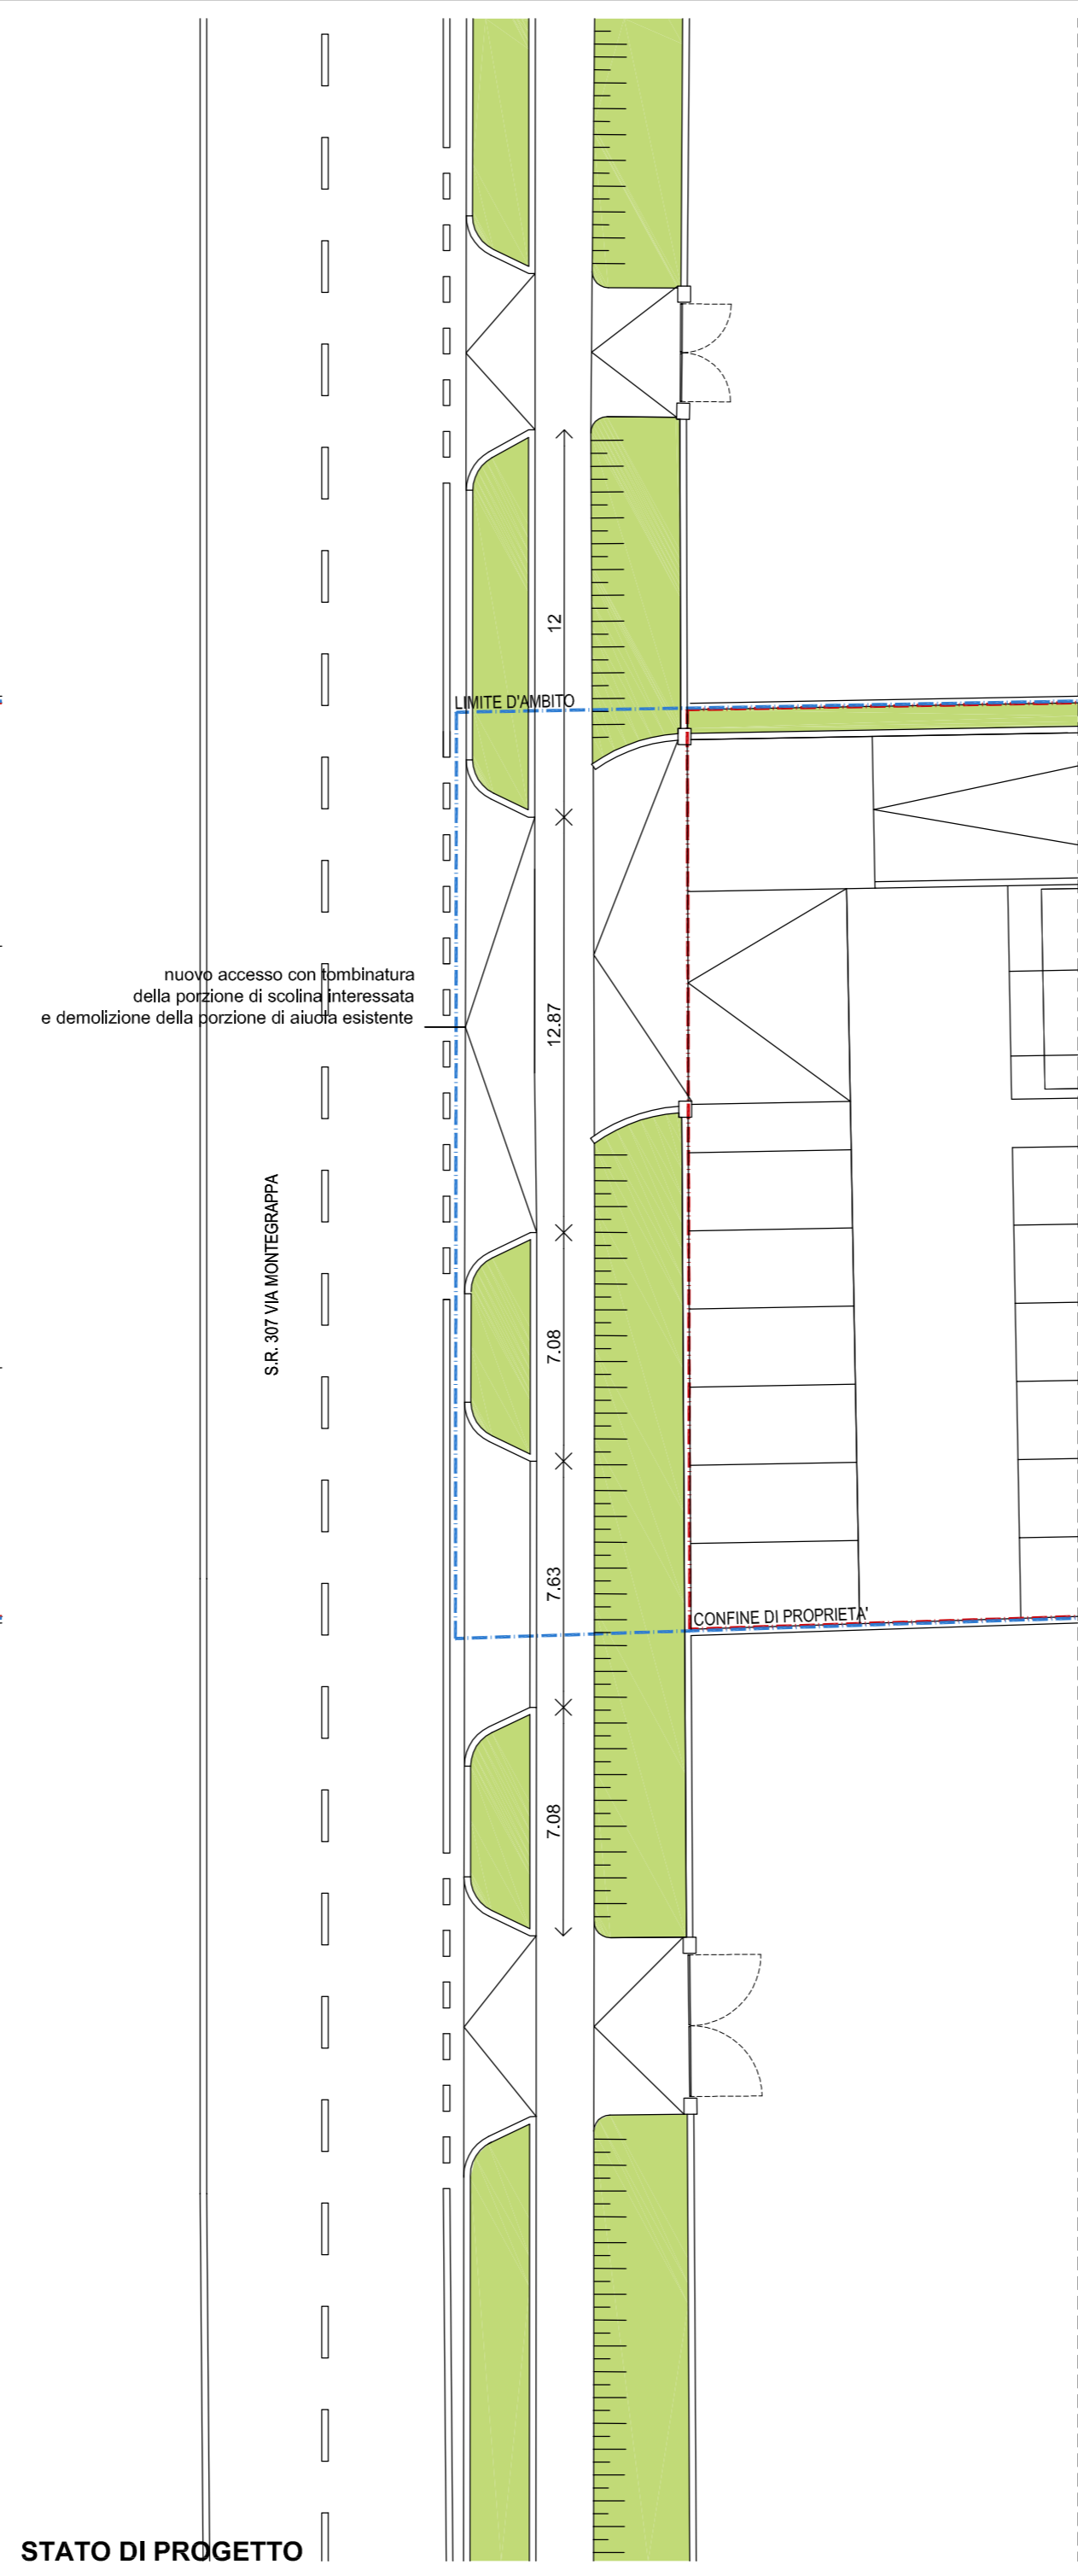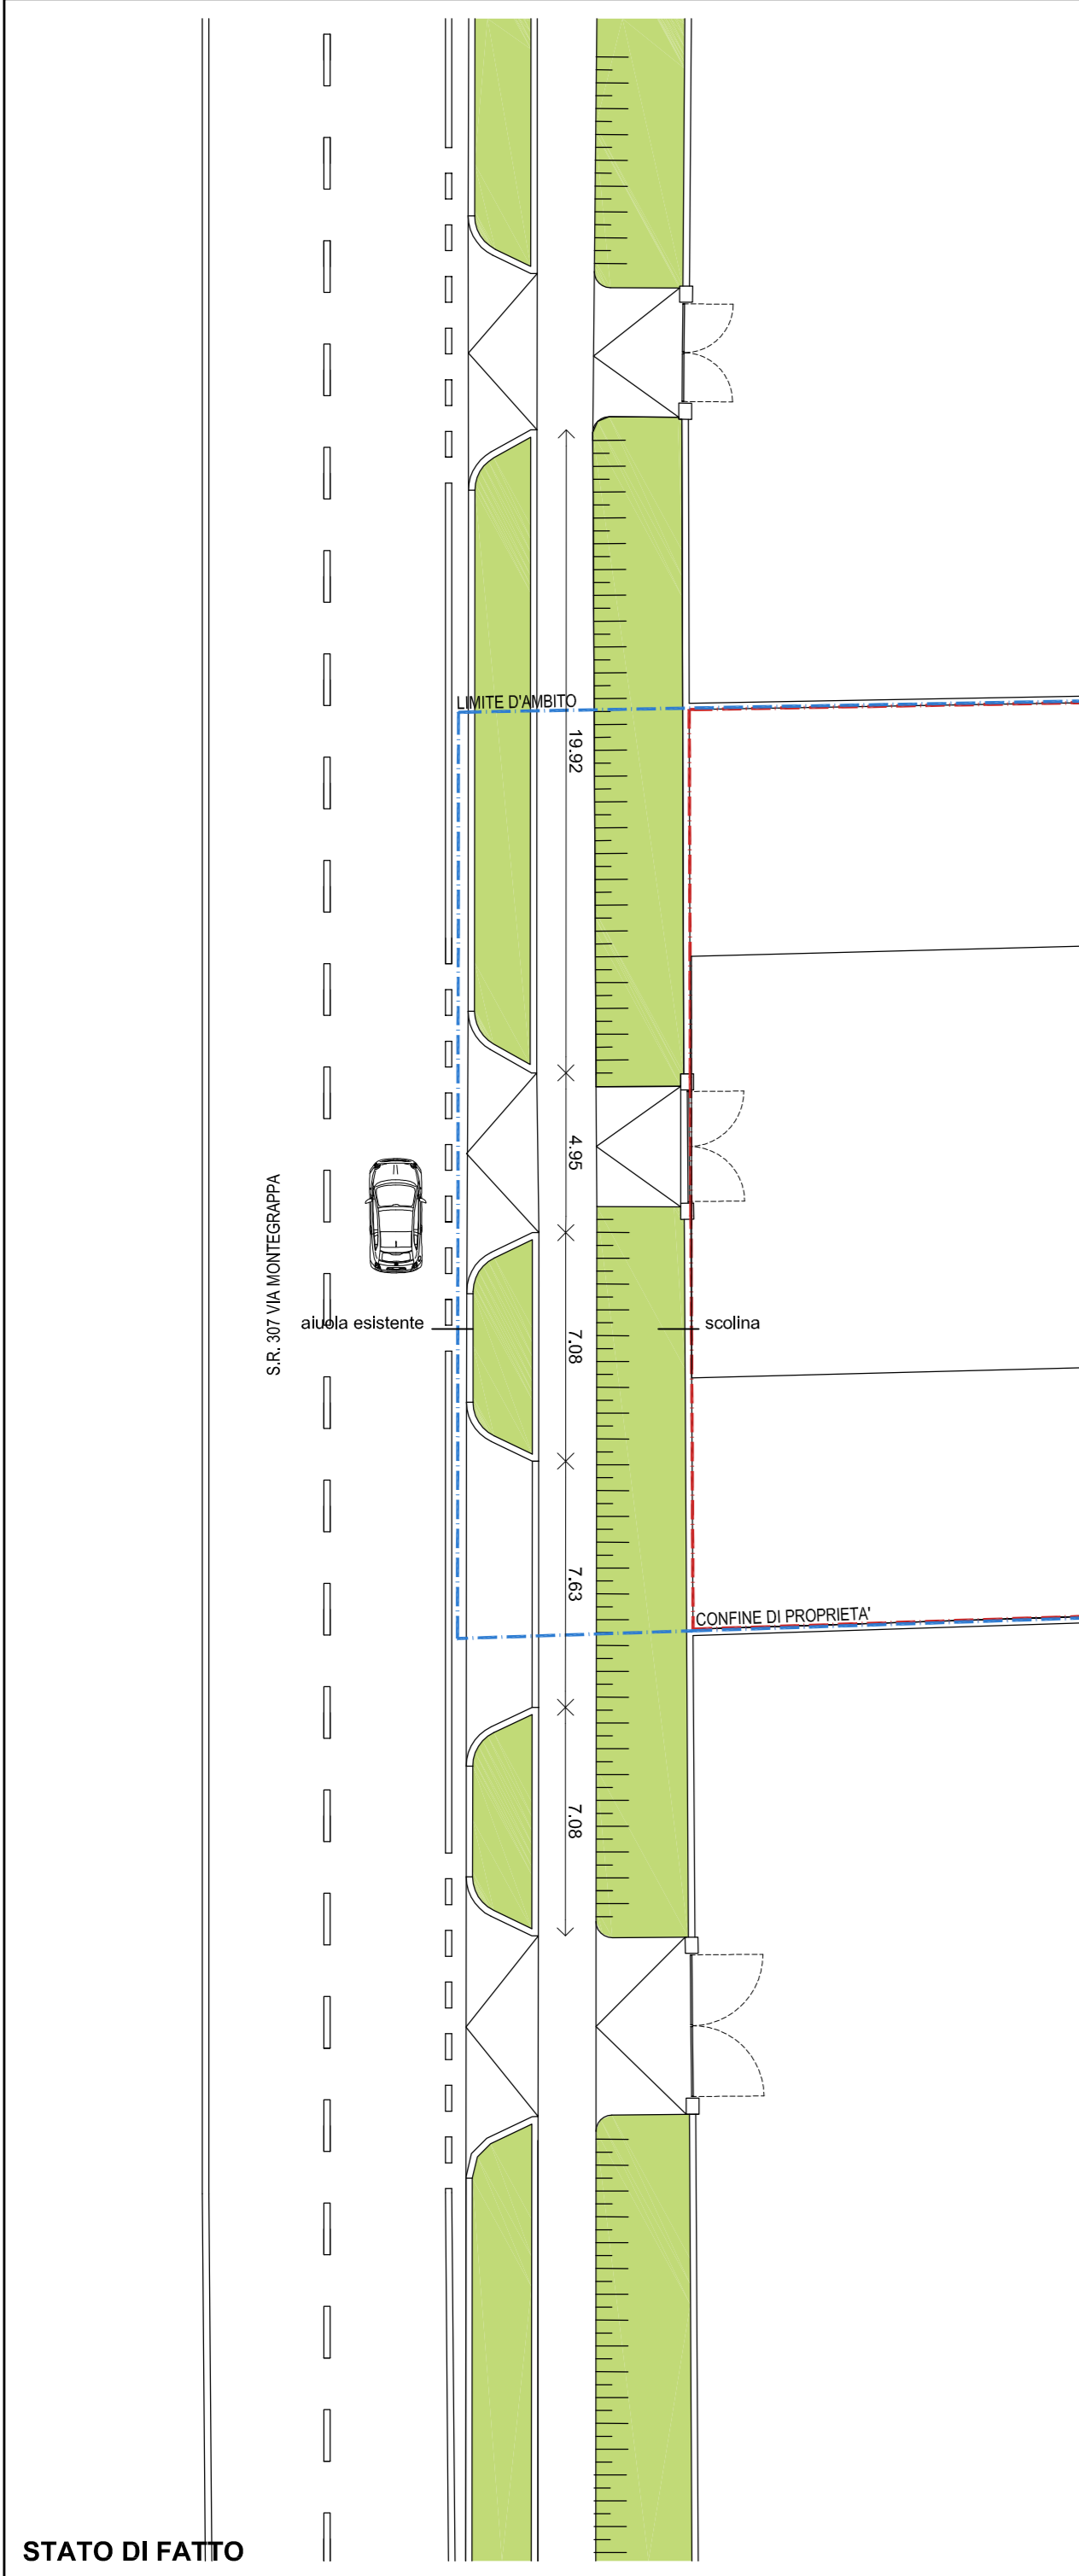

STATO DI FATTO

STATO DI PROGETTO

STATO COMPARATIVO

