



Stato di fatto	SEZ.01																					tombinamento esistente													
	Scala H 1/250																																		
	Scala V 1/250																																		
	Progressiva	0.000	6.607	8.664	15.271	9.223	24.494	9.365	33.859	8.791	42.650	53.499	66.666	72.835	85.215	93.308	100.653	113.534	121.668	126.753	131.398	136.015	142.140	146.721	148.373										
Parziale		6.607	8.664		9.223		9.365		8.791		10.849		6.169		12.380		8.093		7.345		12.881		8.134		5.085		4.645		4.617		6.125		4.581		1.652
Quota		-0.76	-0.64	-0.71	-0.71	-0.47	-0.47	-0.59	-0.59	-0.56	-0.57	-0.58	-0.67	-0.70	-0.72	-0.82	-0.87	-0.95	-0.92	-0.86	-0.81	-0.94	-0.87	-0.87											


PROFILO FOSSO ESISTENTE

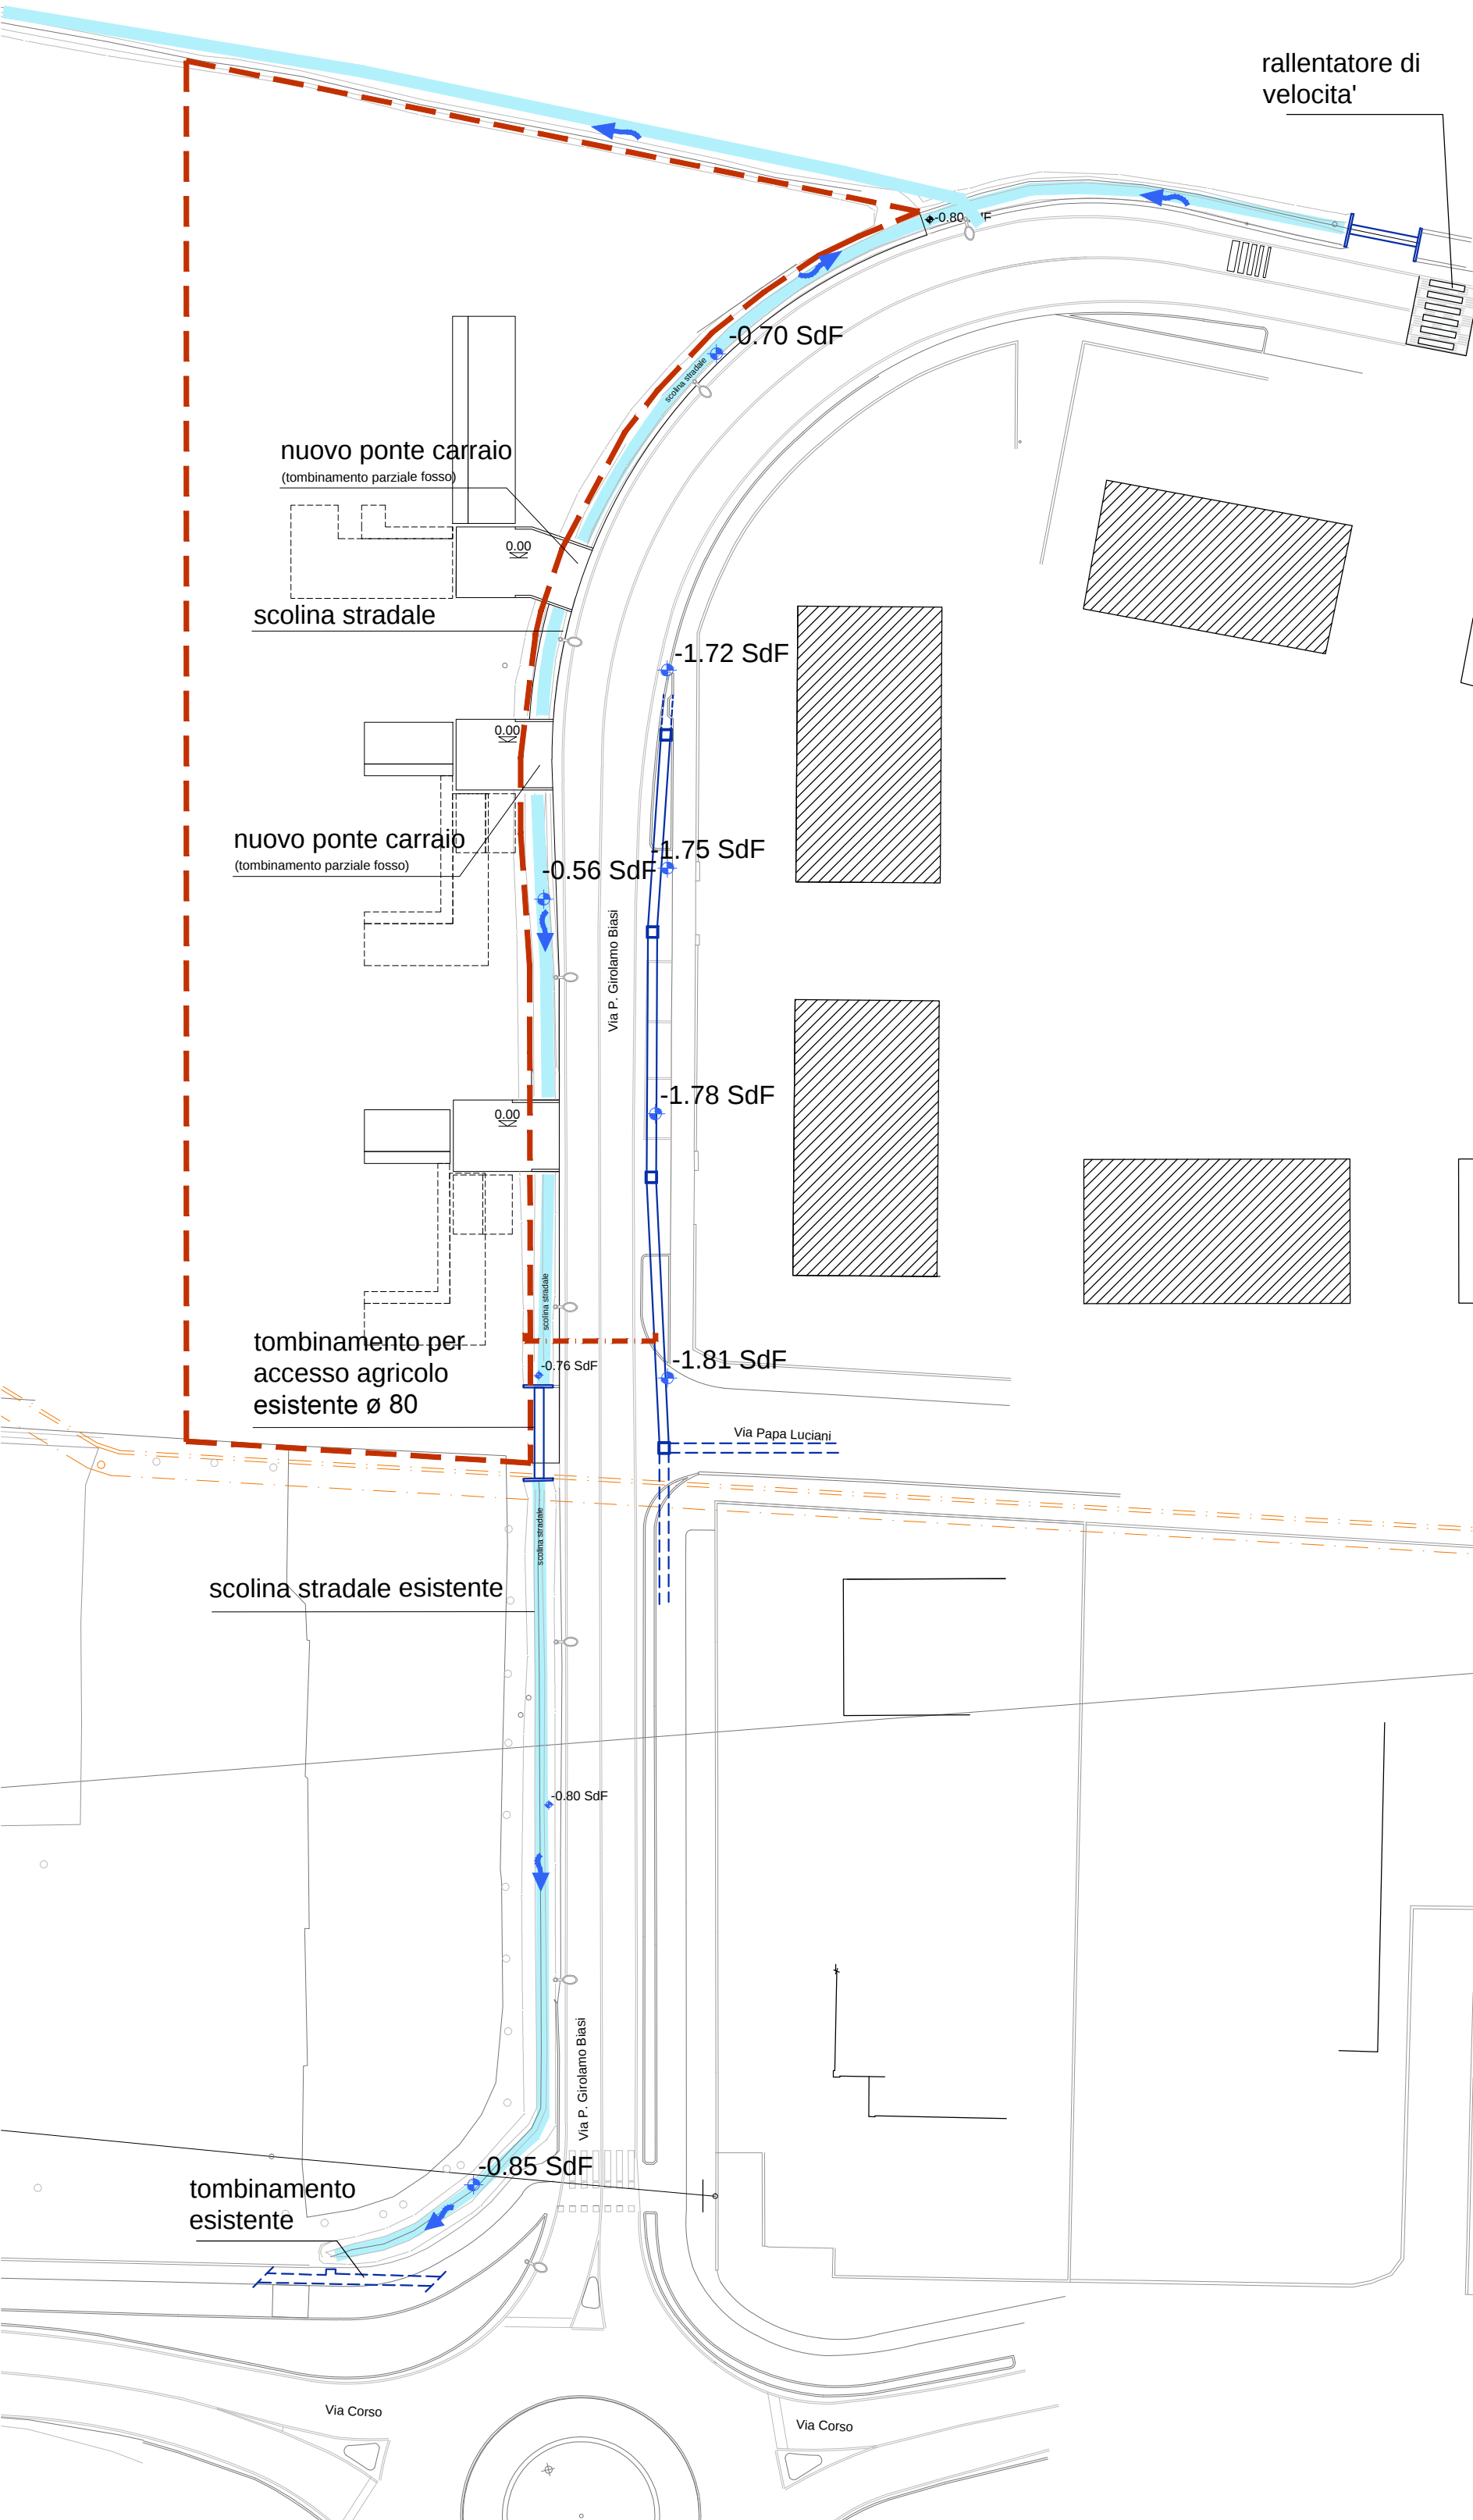


IDROGRAFIA - STATO DI FATTO
scala 1:500

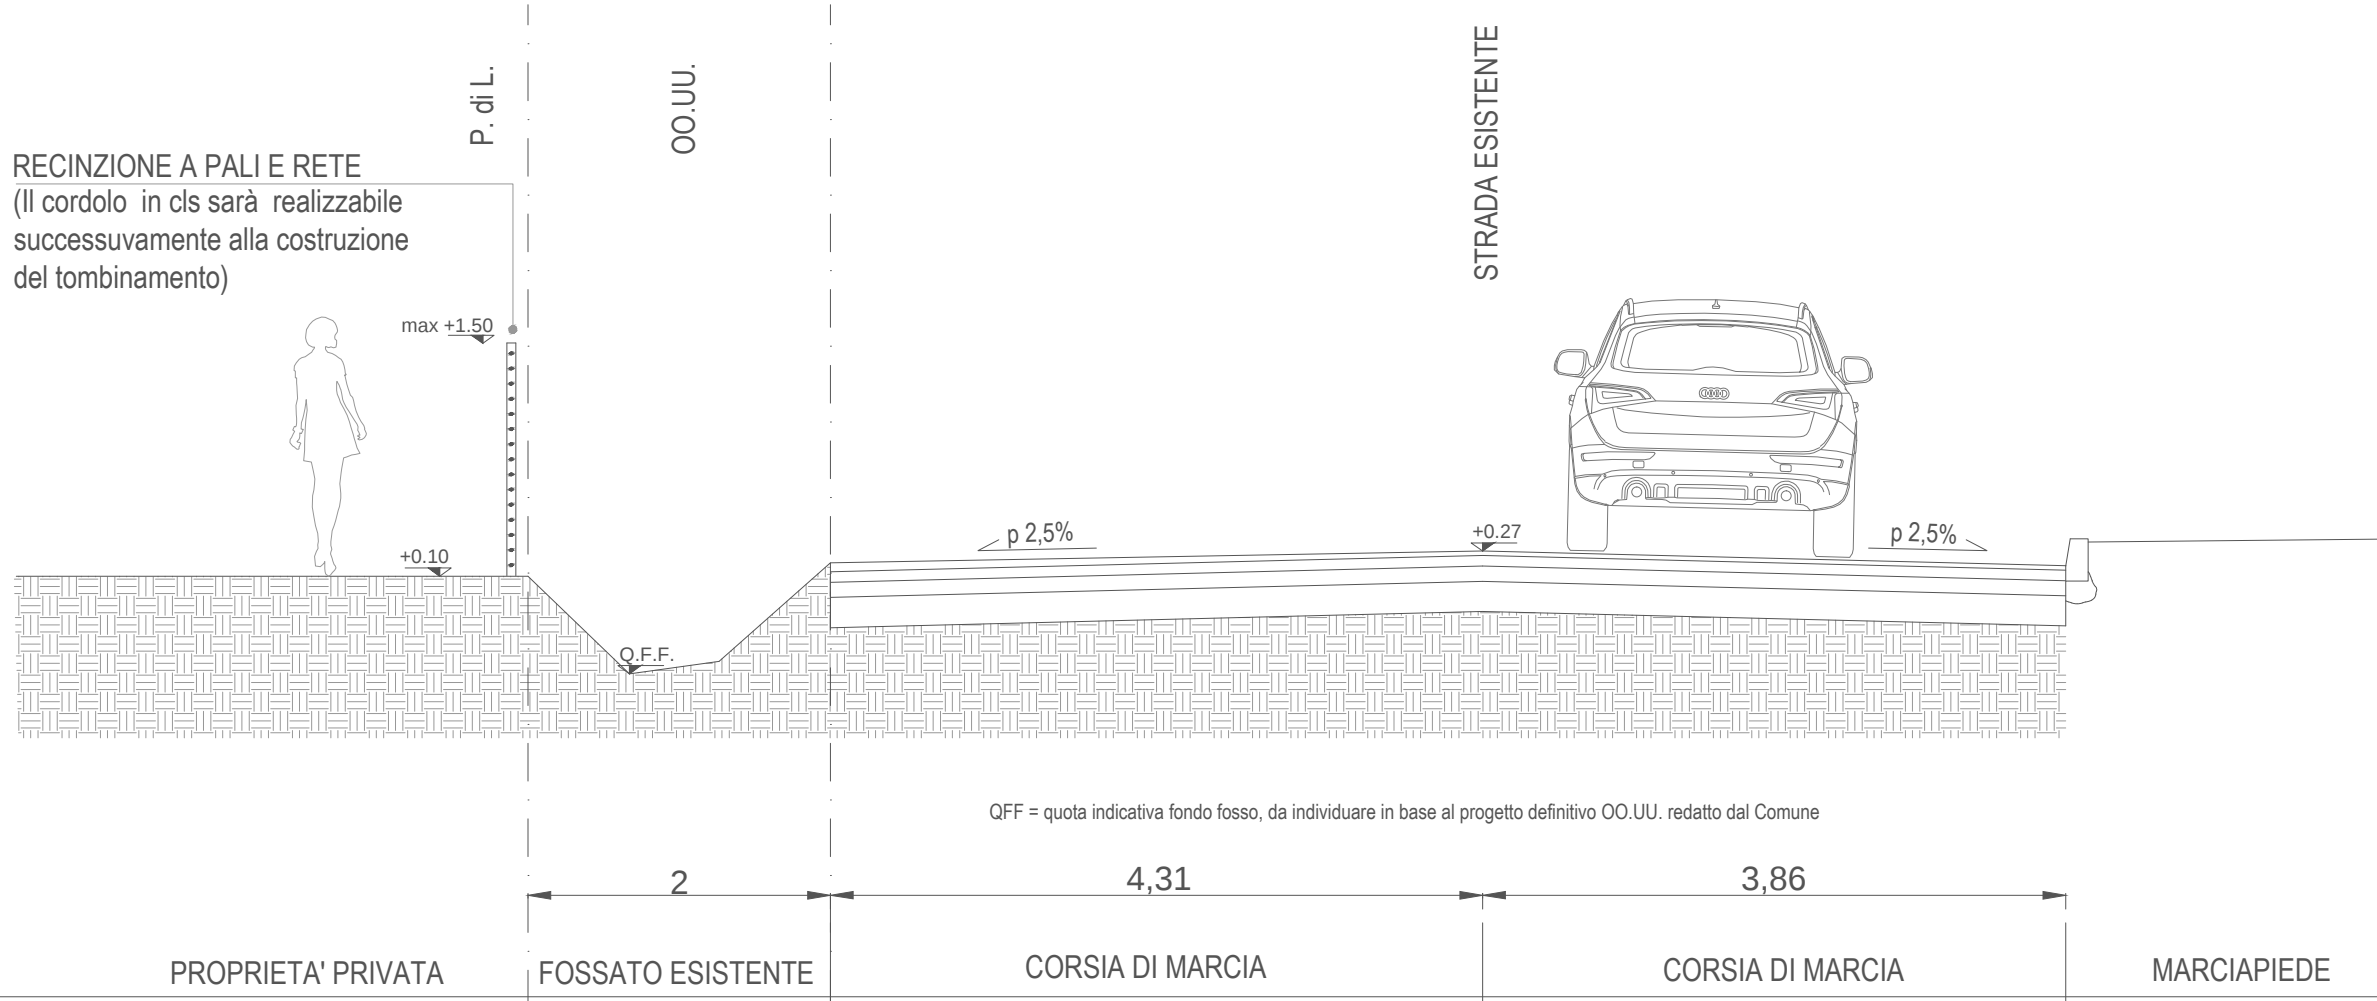


SEZIONE STRADALE A-A' 1:50 stato di progetto a cura dei lottizzanti (ante realizzazione tombinamento e marciapiede da parte del Comune)

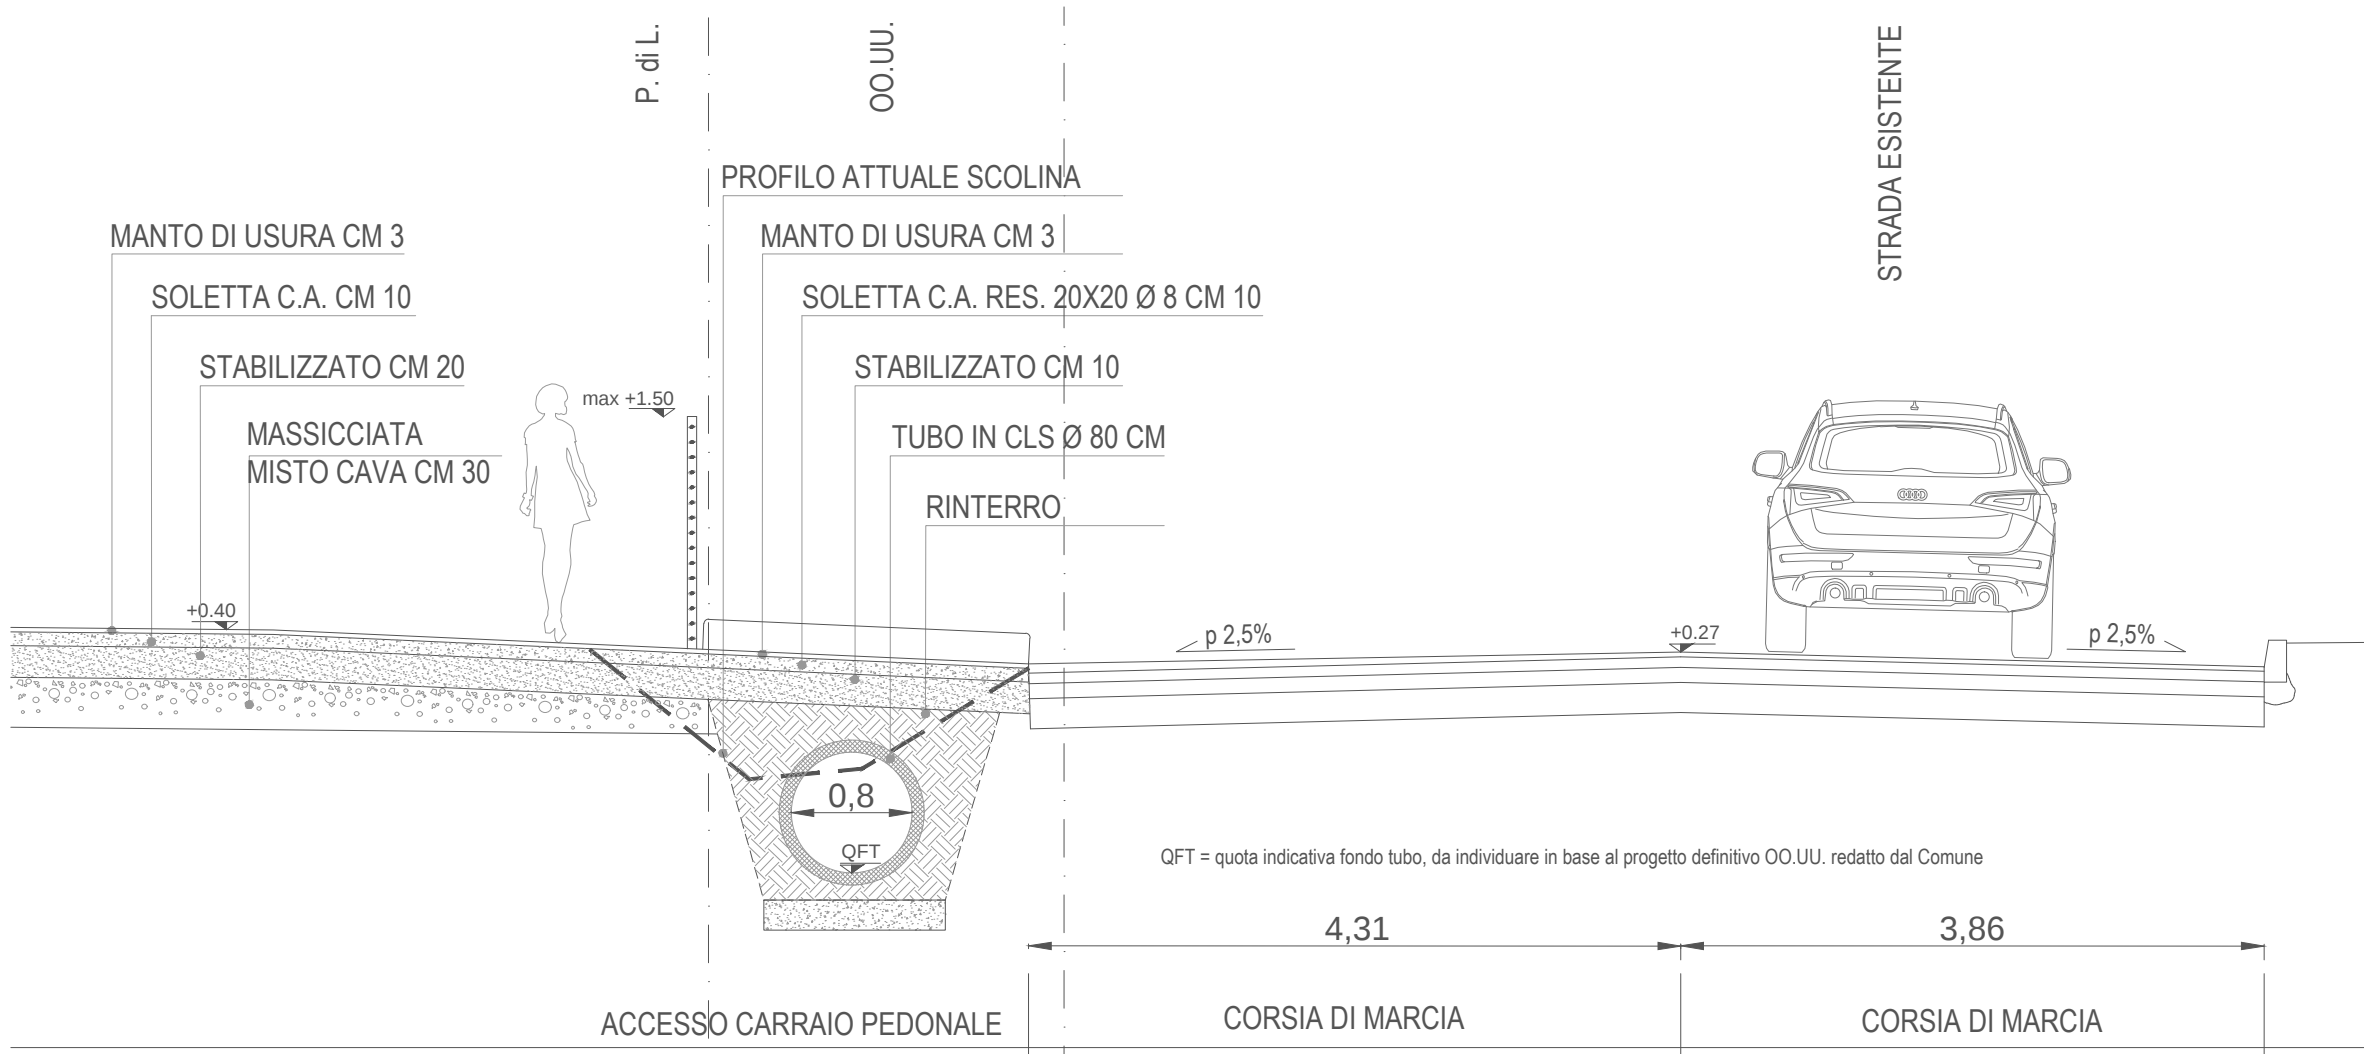

SEZIONE STRADALE B-B' 1:50 stato di progetto (post realizzazione tombinamento e marciapiede da parte del Comune)

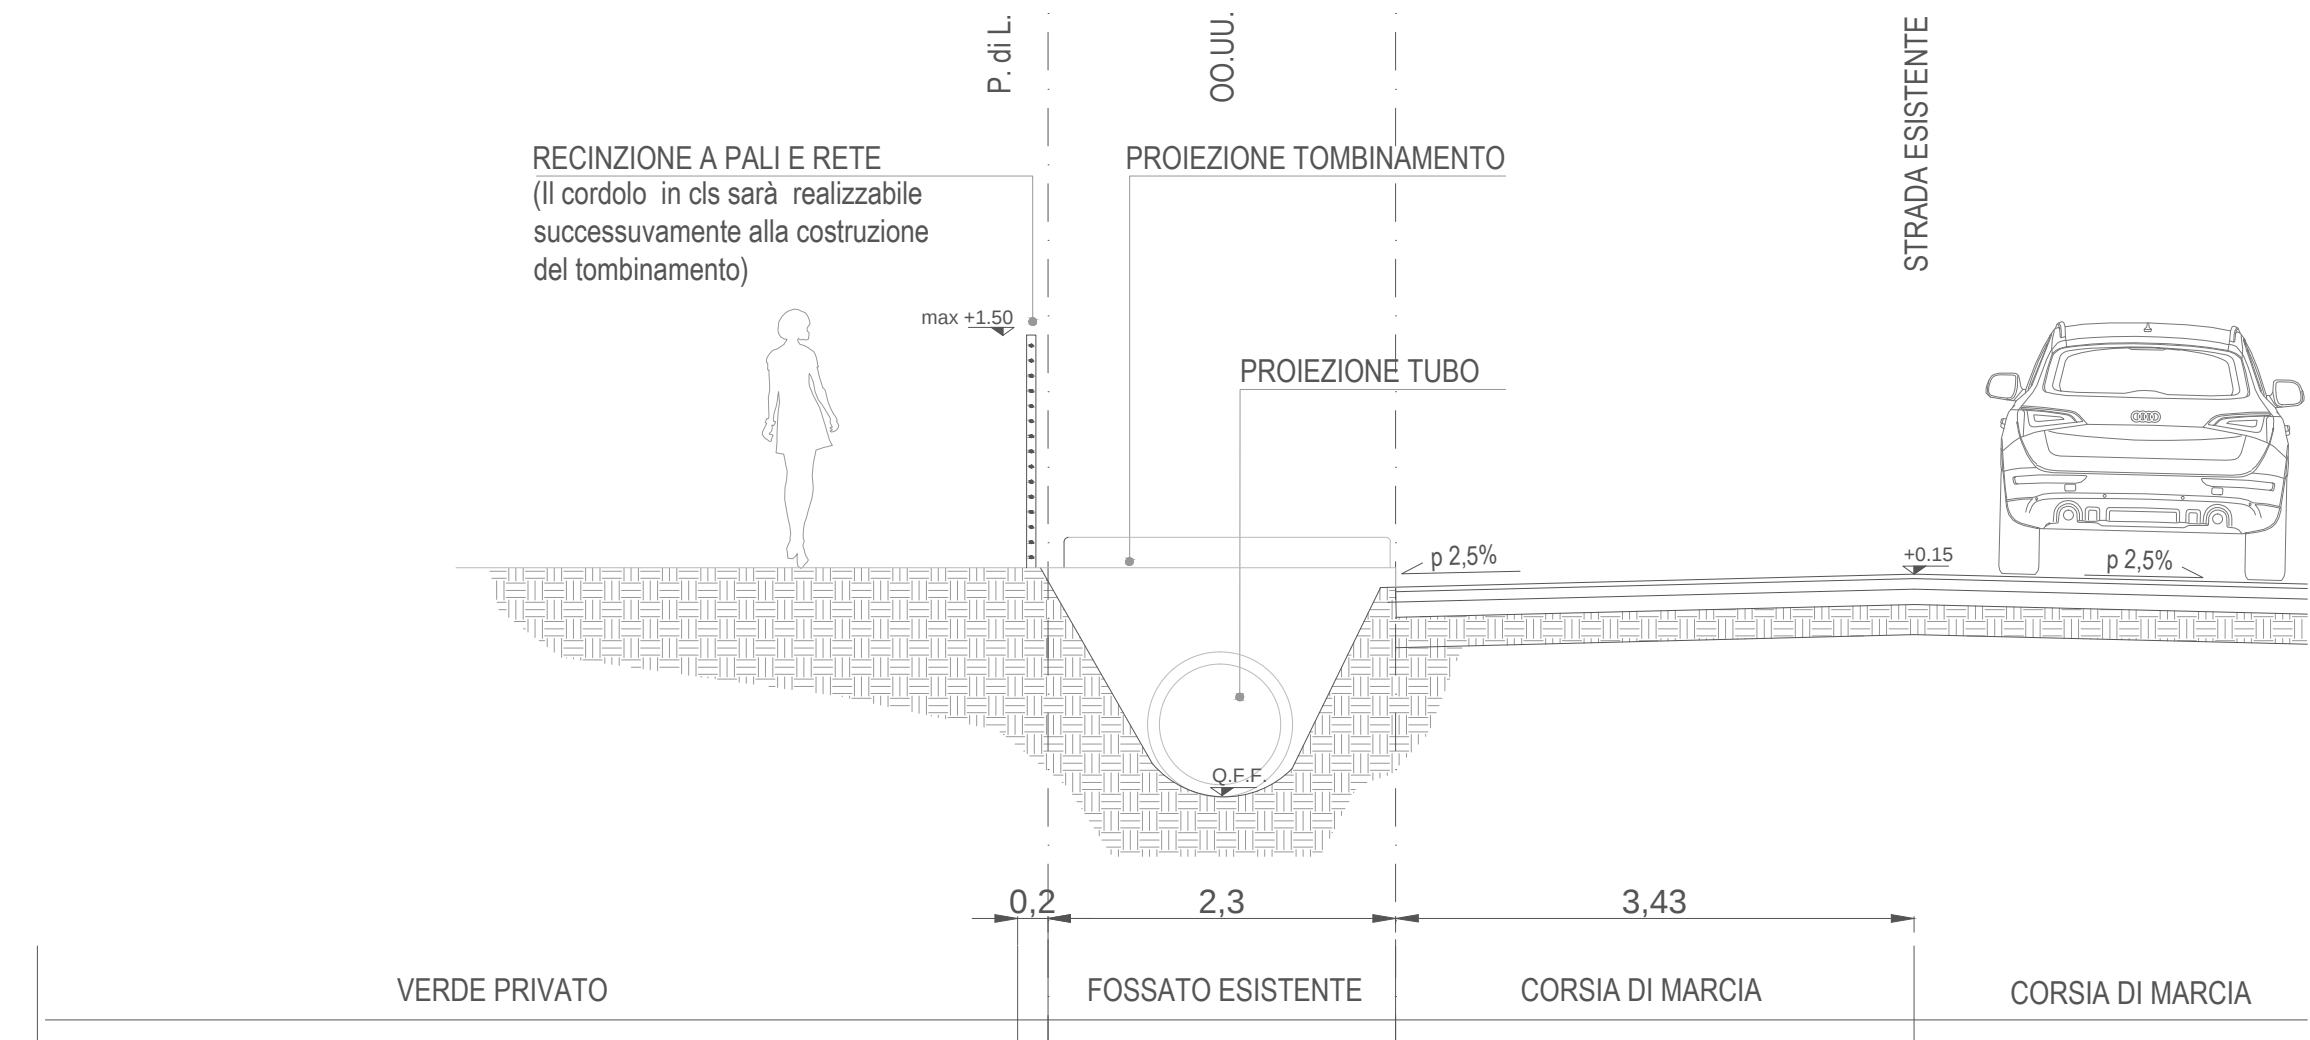

SEZIONE STRADALE C-C' 1:50 stato di progetto a cura dei lottizzanti (ante realizzazione tombinamento e marciapiede da parte del Comune)

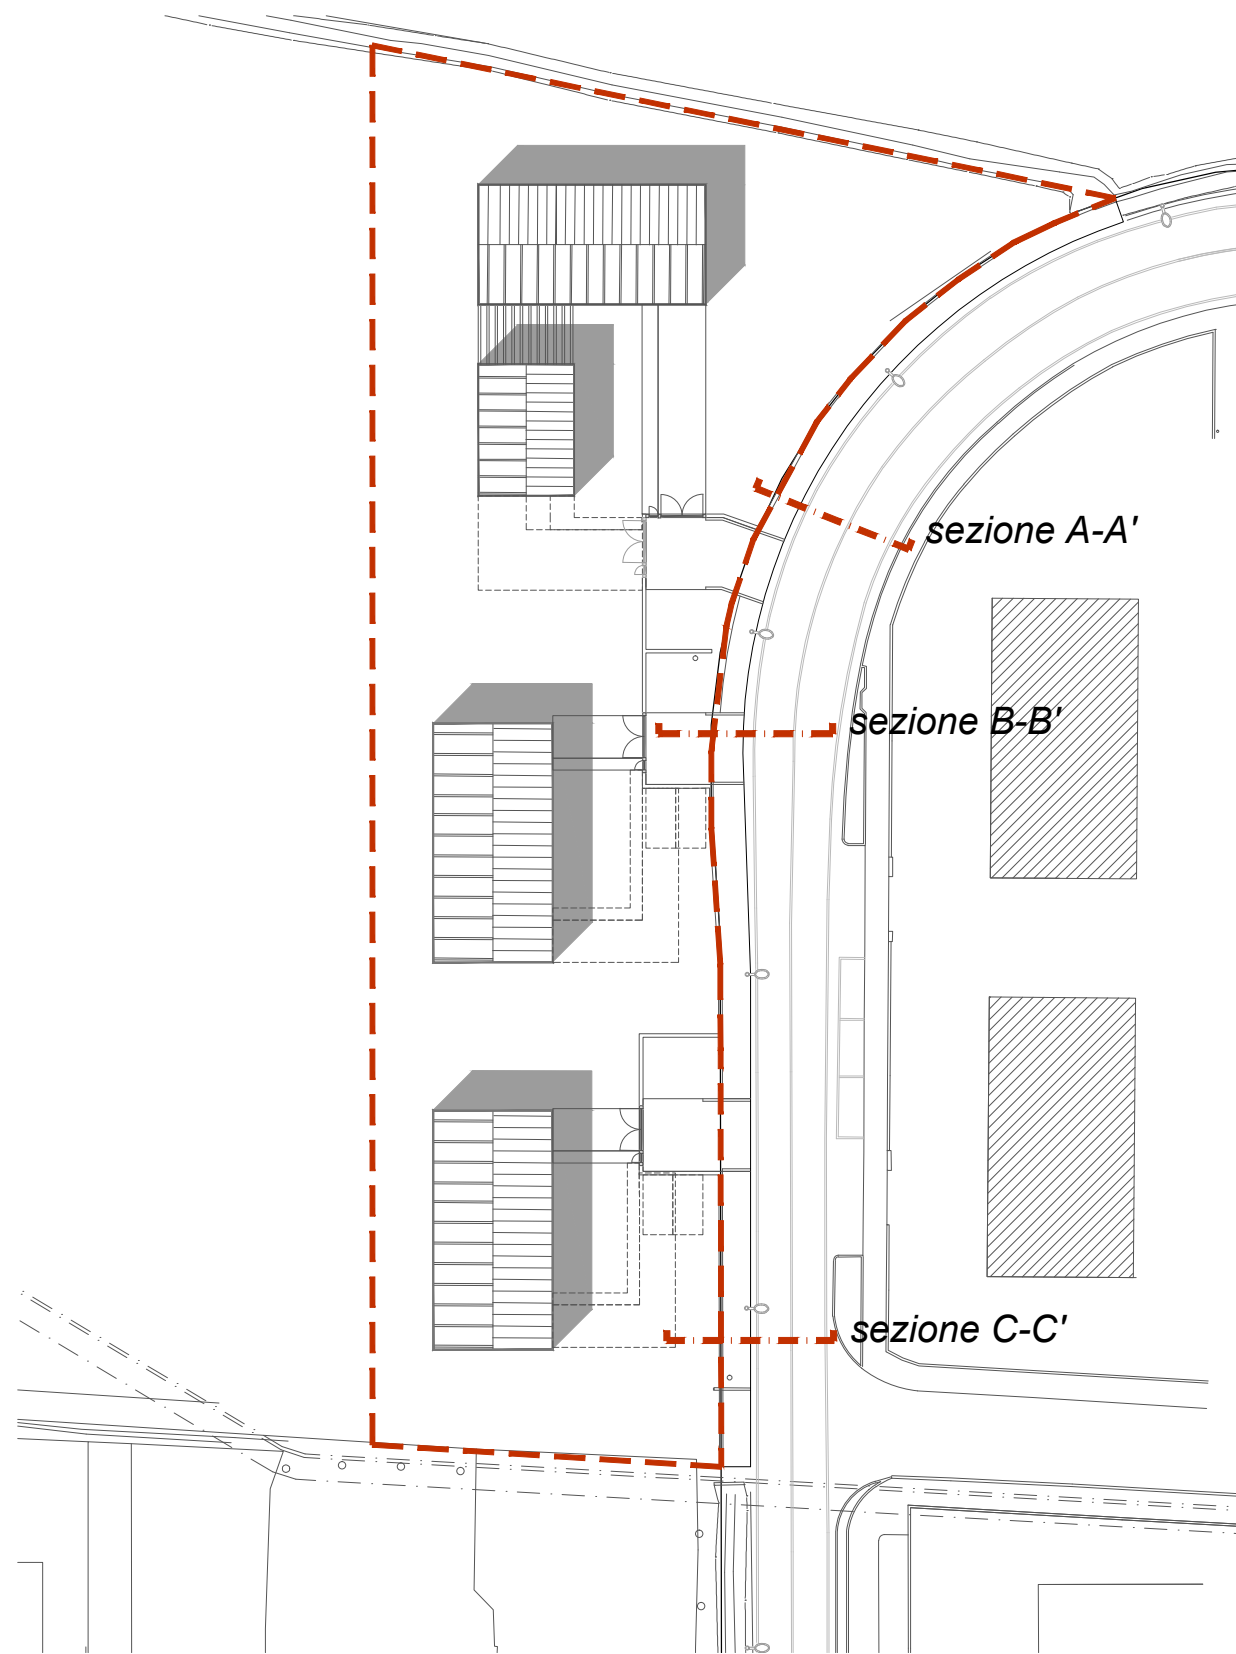

Comune di Camposampiero

Regione Veneto

Piano di Lottizzazione "RESIDENZE CORSO"

INDIVIDUAZIONE TERRENI	Camposampiero, Via P. Giuliano Biasi NCT Fg. 9 Mapp. 344-345
COMMITTENTI	Sig.ra MAZZON VILMA Sig. DE CECCHI SIMONE Sig. DE CECCHI FILIPPO
PROGETTO URBANISTICO	Arch. Francesco Pinton Viale degli Alpini 13 35010 Vigonza (PD) Arch. Matteo Grassi Via G. Schiavone 9 35134 Padova (PD)

RPC8
ARCHITECTS

REVISIONE	REV.	DATA	OGGETTO	RED.
	a	2019-04-18		
	b			
	c			
	d			
OGGETTO	PIANO DI LOTTIZZAZIONE			
ELABORATO	OO.UU. - SEZIONI STRADALI			
CODICE	DATA	SCALA	SOFTWARE	FILE
TAV.06	2019-04-18	1:500 / var.	Autocad 2004	CSP_PDL_TAVV_00.dwg
				REDATTO
				MG / FP

TUTTI I DIRITTI SONO RISERVATI - Questo documento e' di proprieta' esclusiva dell'Autore che si riserva ogni diritto sullo stesso. Pertanto non può essere copiato, riprodotto, comunicato o divulgato ad altri o usato in qualsiasi maniera, nemmeno per fini sperimentali, senza autorizzazione scritta dell'Autore.