

Comune di
CAMPOSAMPIERO
Provincia di Padova

progetto

**PROGETTO DI AMPLIAMENTO DI UNA ATTIVITA' PRODUTTIVA
AI SENSI DELL'ART. 4 DELLA L.R. N° 55 DEL 31 DICEMBRE 2012**

VALUTAZIONE DI COMPATIBILITA' IDRAULICA

tavola


C

elaborato


PROFILO LONGITUDINALE, SEZIONI
E PARTICOLARI COSTRUTTIVI

committente	firma	scala
RIZZATO S.P.A. via Martiri della Libertà, 5 Camposampiero (PD)		VARIE
progettista	timbro e firma	data
Ing. Guglielmo Tolio via Molino Nuovo 47 Camposampiero (PD)		22.12.2018
		aggiornamento


QUESTO DOCUMENTO NON POTRA' ESSERE COPIATO O ALTRIMENTI PUBBLICATO IN TUTTO O IN PARTE
SENZA IL CONSENSO SCRITTO DEL PROGETTISTA (legge 22-4-41, n.633 - art. 2575 e segg. C.C.)

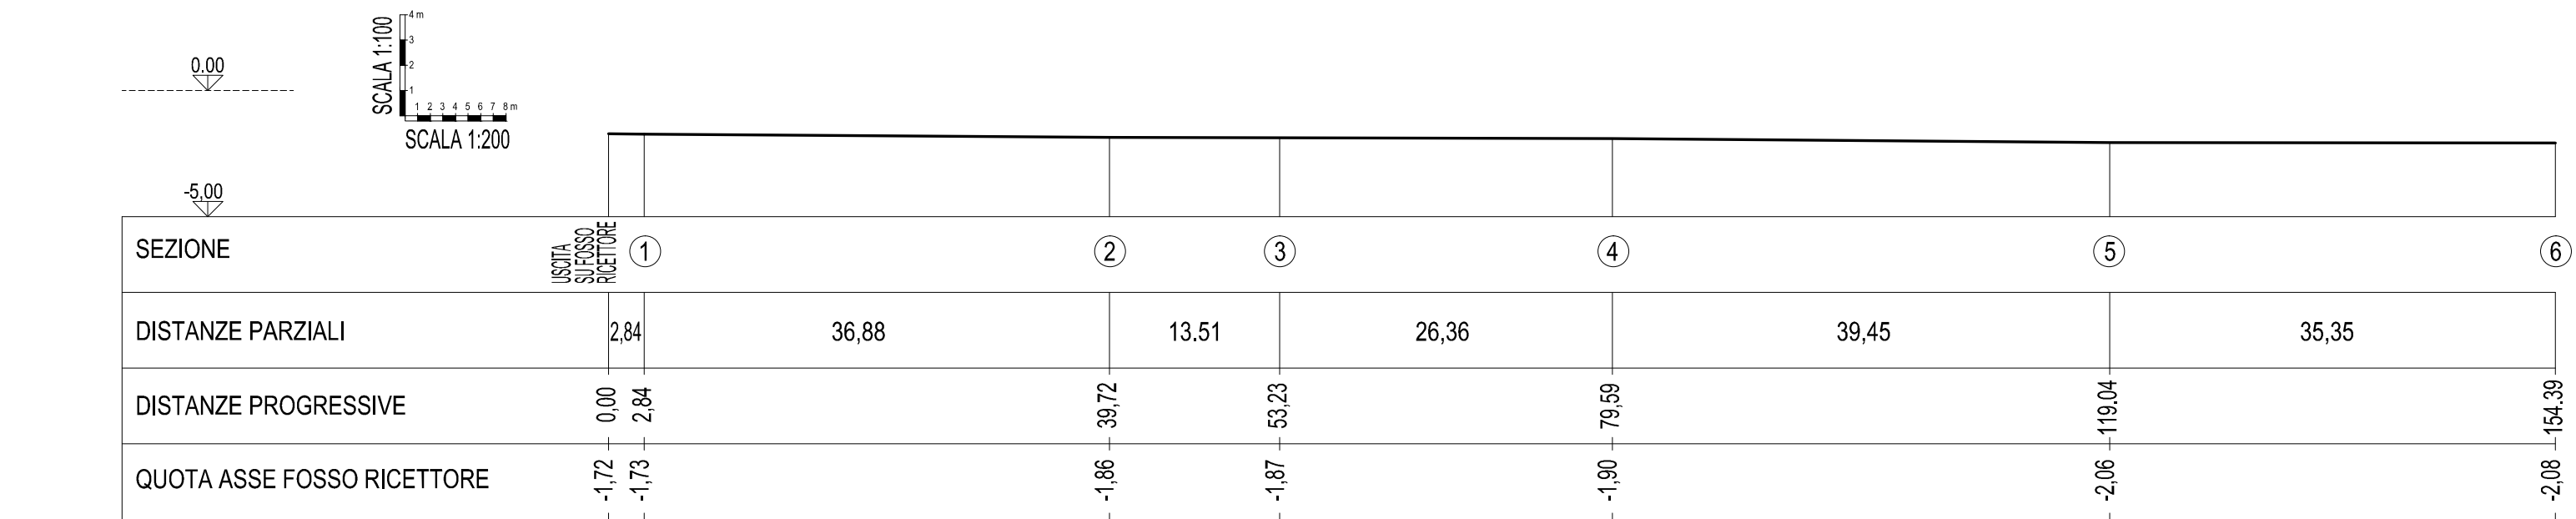


PROFILO LONGITUDINALE DELL'ASSE DEL FOSSO RICETTORE

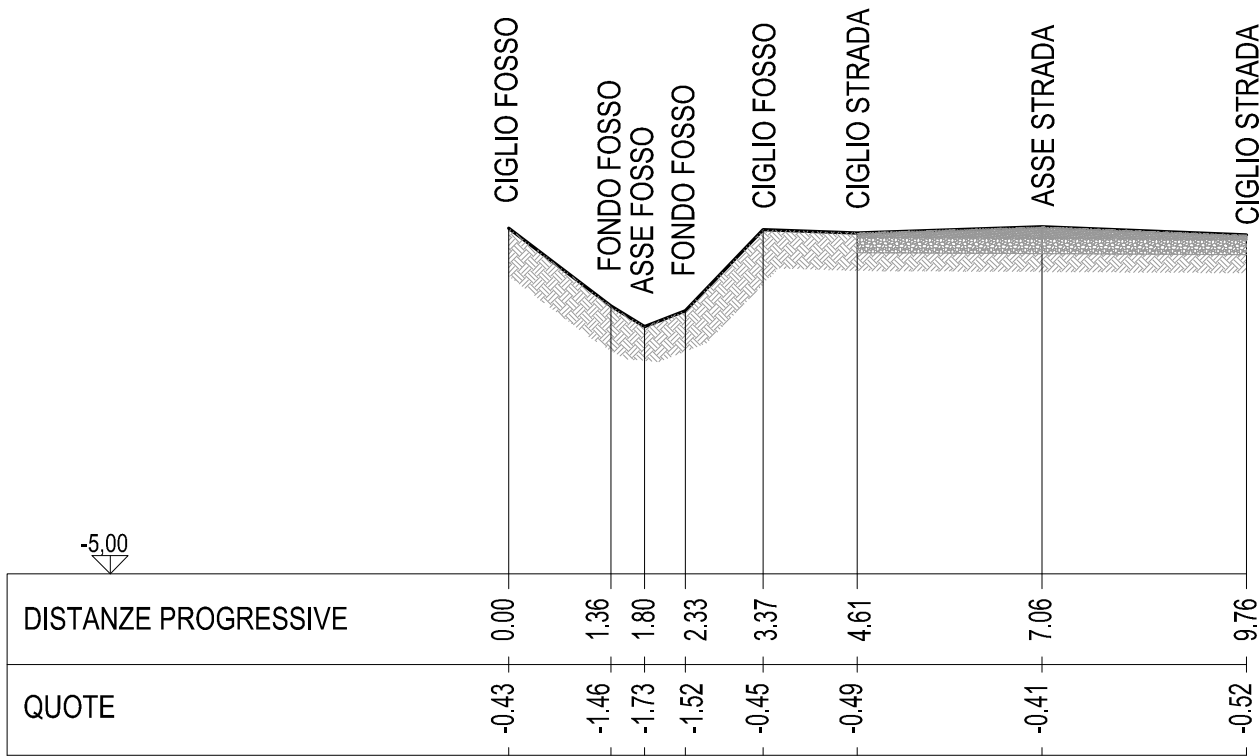

SEZIONE ①
SCALA 1:100

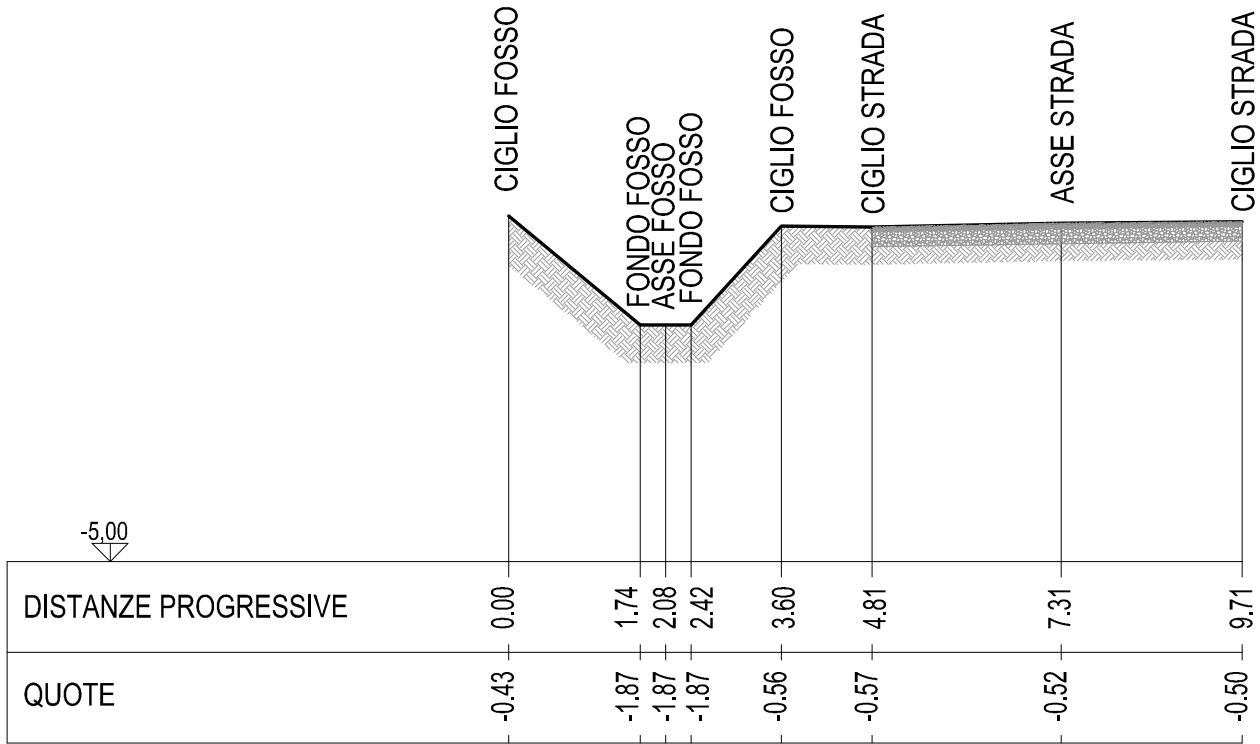

SEZIONE ③
SCALA 1:100

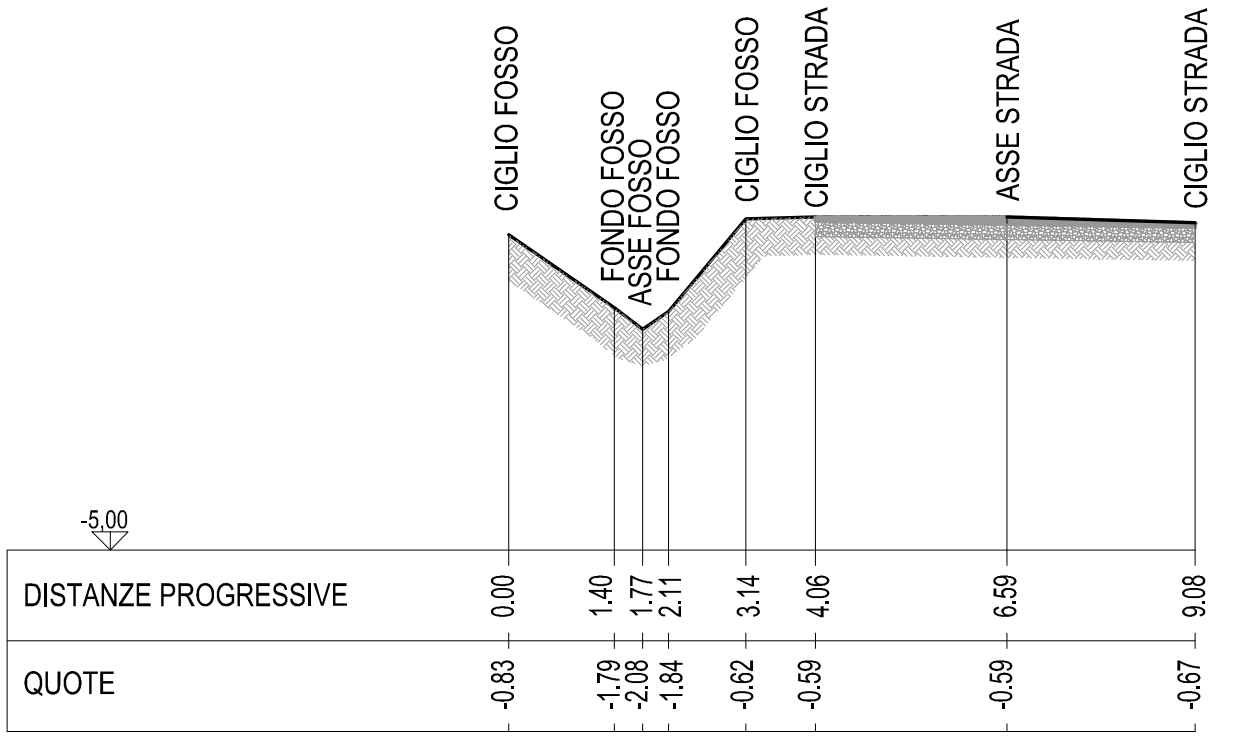

SEZIONE ⑥
SCALA 1:100

POZZETTO DI REGOLAZIONE DELLE PORTATE
Scala 1:25

