COMUNE DI

CAMPOSAMPIERO

Provincia di Padova

PROGETTO DI AMPLIAMENTO DI UNA ATTIVITA' PRODUTTIVA AI SENSI DELL'ART. 4 DELLA L.R. N° 55 DEL 31 DICEMBRE 2012

Ditta: RIZZATO S.P.A.

Via Colombaretta
Dati catastali: Fg 22, mapp. 257, 481, 482, 600

RELAZIONE FOTOGRAFICA

Camposampiero, lì Gennaio 2019

il Tecnico

Studio ing. GUGLIELMO TOLIO
Via Molino Nuovo, 47 – 35012 Camposampiero (PD)
Tel. 049-5791181 – e-mail ing.guglielmotolio@libero.it

FOTO 1

FOTO 2

Studio ing. GUGLIELMO TOLIO
Via Molino Nuovo, 47 – 35012 Camposampiero (PD)
Tel. 049-5791181 – e-mail ing.guglielmotolio@libero.it

FOTO 3

FOTO 4

Studio ing. GUGLIELMO TOLIO
Via Molino Nuovo, 47 – 35012 Camposampiero (PD)
Tel. 049-5791181 – e-mail ing.guglielmotolio@libero.it

FOTO 5

FOTO 6

Studio ing. GUGLIELMO TOLIO
Via Molino Nuovo, 47 – 35012 Camposampiero (PD)
Tel. 049-5791181 – e-mail ing.guglielmotolio@libero.it

FOTO 7

FOTO 8

Studio ing. GUGLIELMO TOLIO
Via Molino Nuovo, 47 – 35012 Camposampiero (PD)
Tel. 049-5791181 – e-mail ing.guglielmotolio@libero.it

FOTO 9

FOTO 10

Studio ing. GUGLIELMO TOLIO
Via Molino Nuovo, 47 – 35012 Camposampiero (PD)
Tel. 049-5791181 – e-mail ing.guglielmotolio@libero.it

FOTO 11

FOTO 12

Studio ing. GUGLIELMO TOLIO
Via Molino Nuovo, 47 – 35012 Camposampiero (PD)
Tel. 049-5791181 – e-mail ing.guglielmotolio@libero.it

PLANIMETRIA CONI DI VISTA
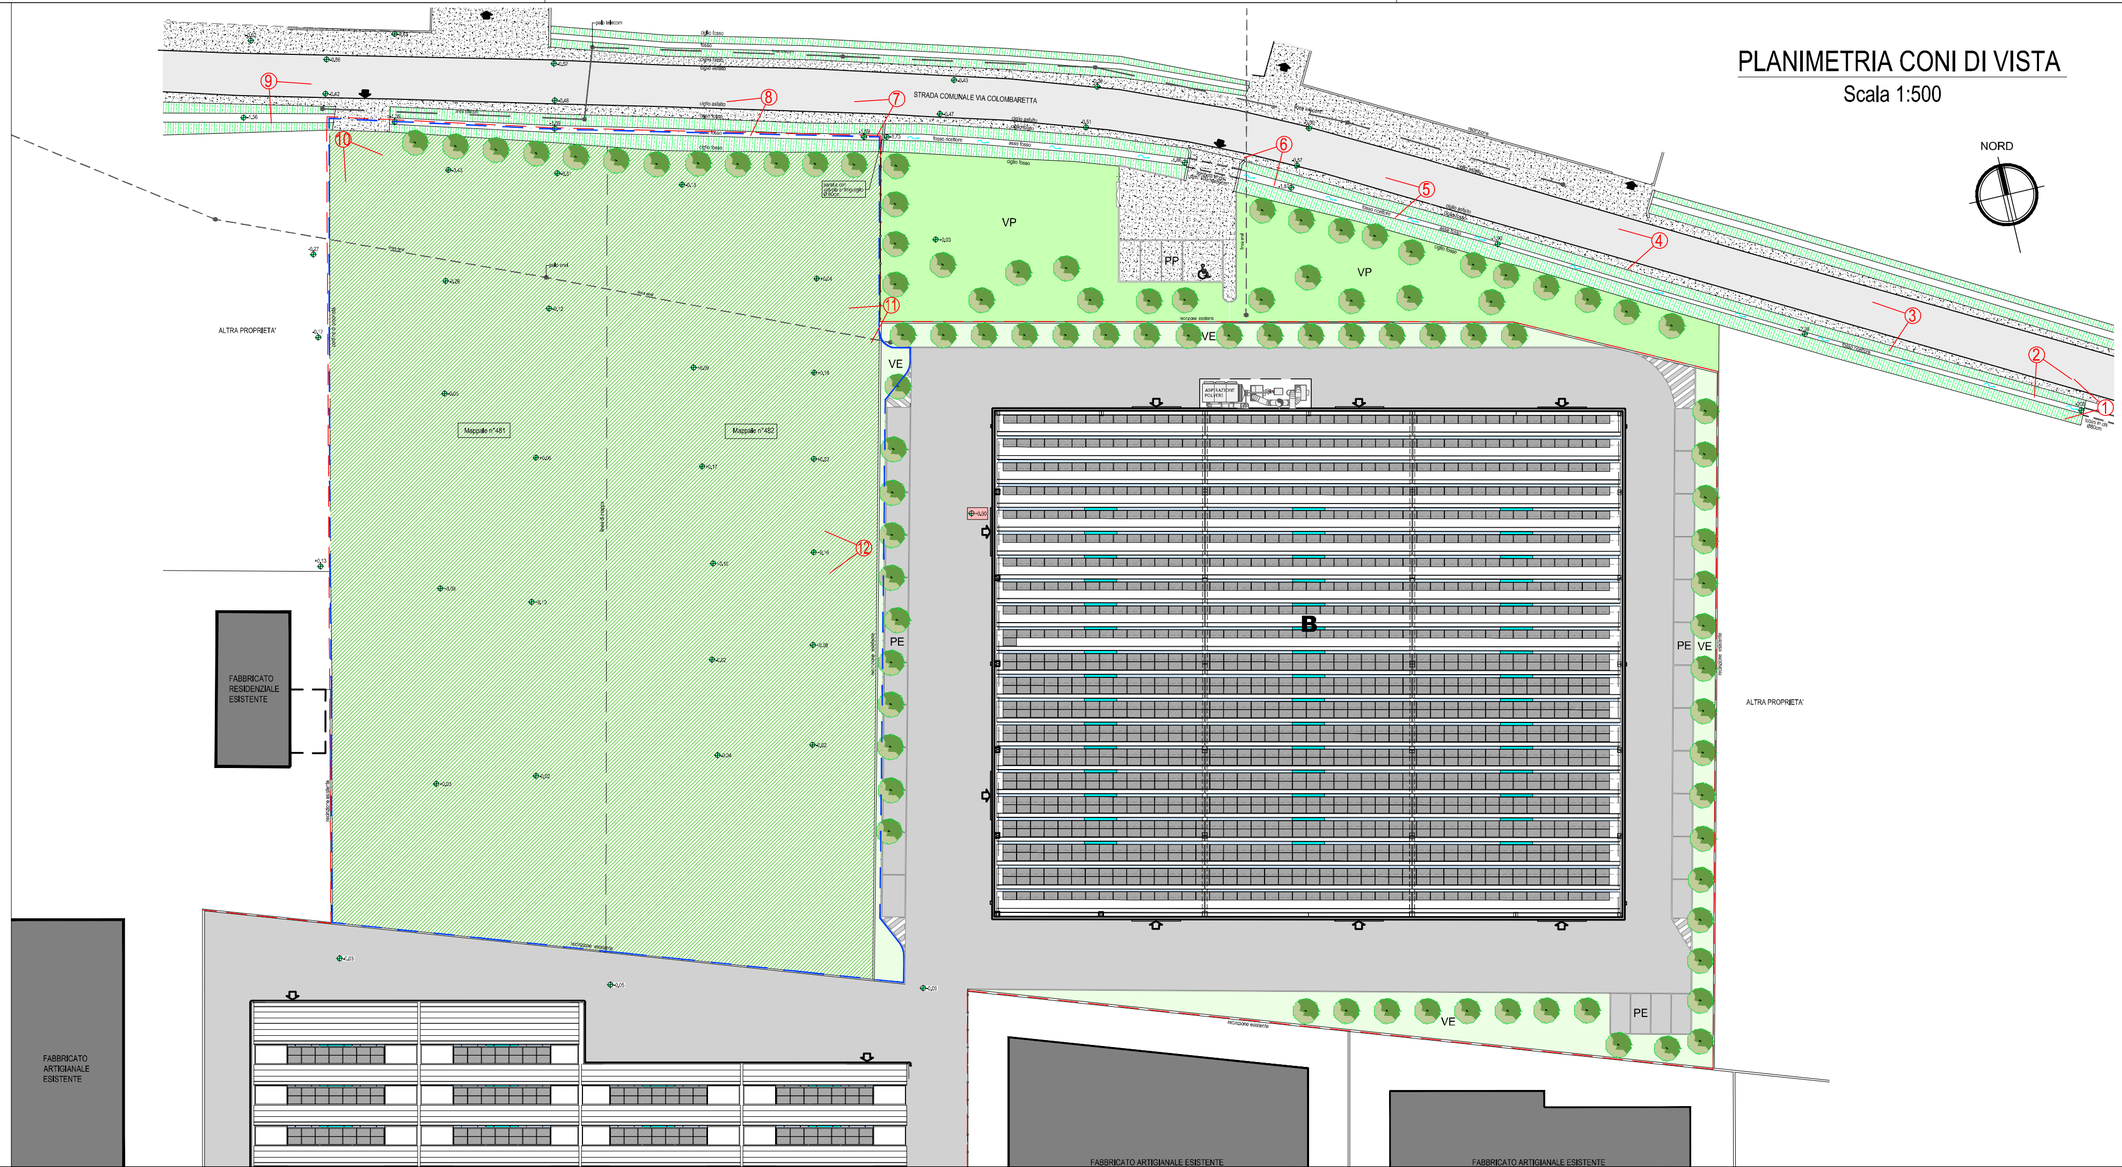
Scala 1:500