

COMUNE DI CAMPOSAMPIERO
PROVINCIA DI PADOVA

" PROGETTO DI RISTRUTTURAZIONE E AMPLIAMENTO
FABBRICATO AD USO ARTIGIANALE
ai sensi dell' Art. 3 L.R. n°55 del 31 dicembre 2012 "

TAVOLA N°

8/9



PROGETTO ARCHITETTONICO: SCALA - 1:100

COMPARATIVA PROSPETTI

DATA: Camposampiero, il 07 Ottobre 2015
Protocollo

PROGETTISTA
Arch. Simone Squizzato

Collaboratori:


COMMITTENTE
Negrin Valentina
Negrin Gino
Nepitali Maria Giovanna

Restituzione grafica:

STUDIO DI ARCHITETTURA & URBANISTICA

Geom. ORIANO SQUIZZATO Arch. SIMONE SQUIZZATO


Via Borgo Rustega n. 119/1, 35012 Camposampiero (PD), Tel. Fax-Modem 049-5792032, Part. IVA 02443190281, Cod. Fisc. SQZ RNO 65025 B563 P

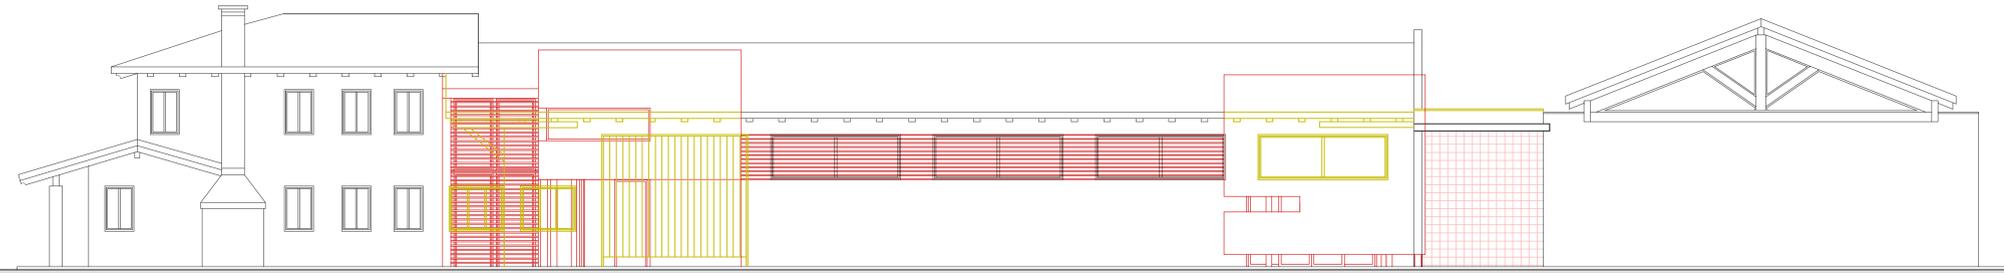


PROSPETTO EST



PROSPETTO OVEST

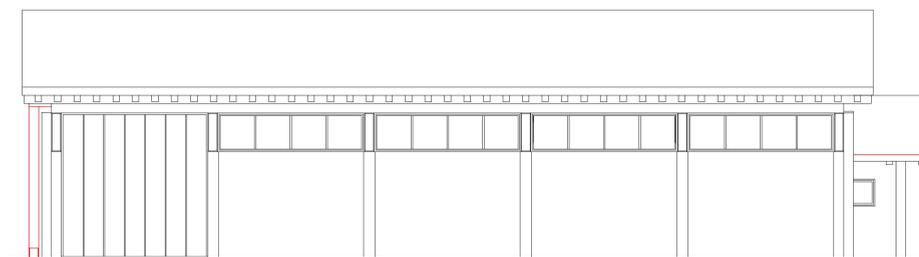

PROSPETTO NORD

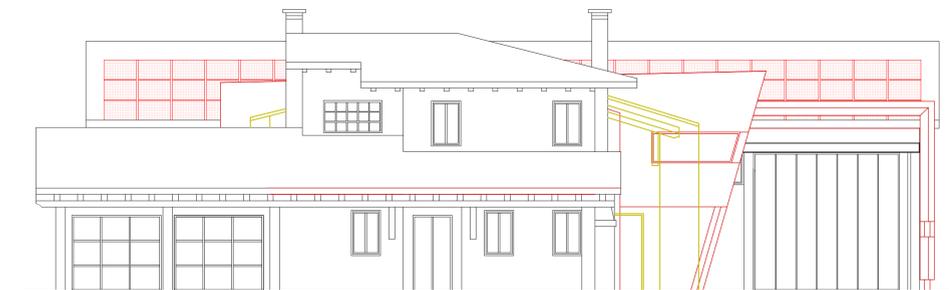

PROSPETTO SUD

 DEMOLIZIONE
 COSTRUZIONE