


## TENNIS CLUB "I. MONTI"

Realizzazione nuovi spogliatoi e terzo campo di gioco in sintetico nell'area a nord della attuale struttura.



# TENNIS CLUB "I. MONTI"

Realizzazione nuovi spogliatoi e terzo campo di gioco in sintetico nell'area a nord della attuale struttura.

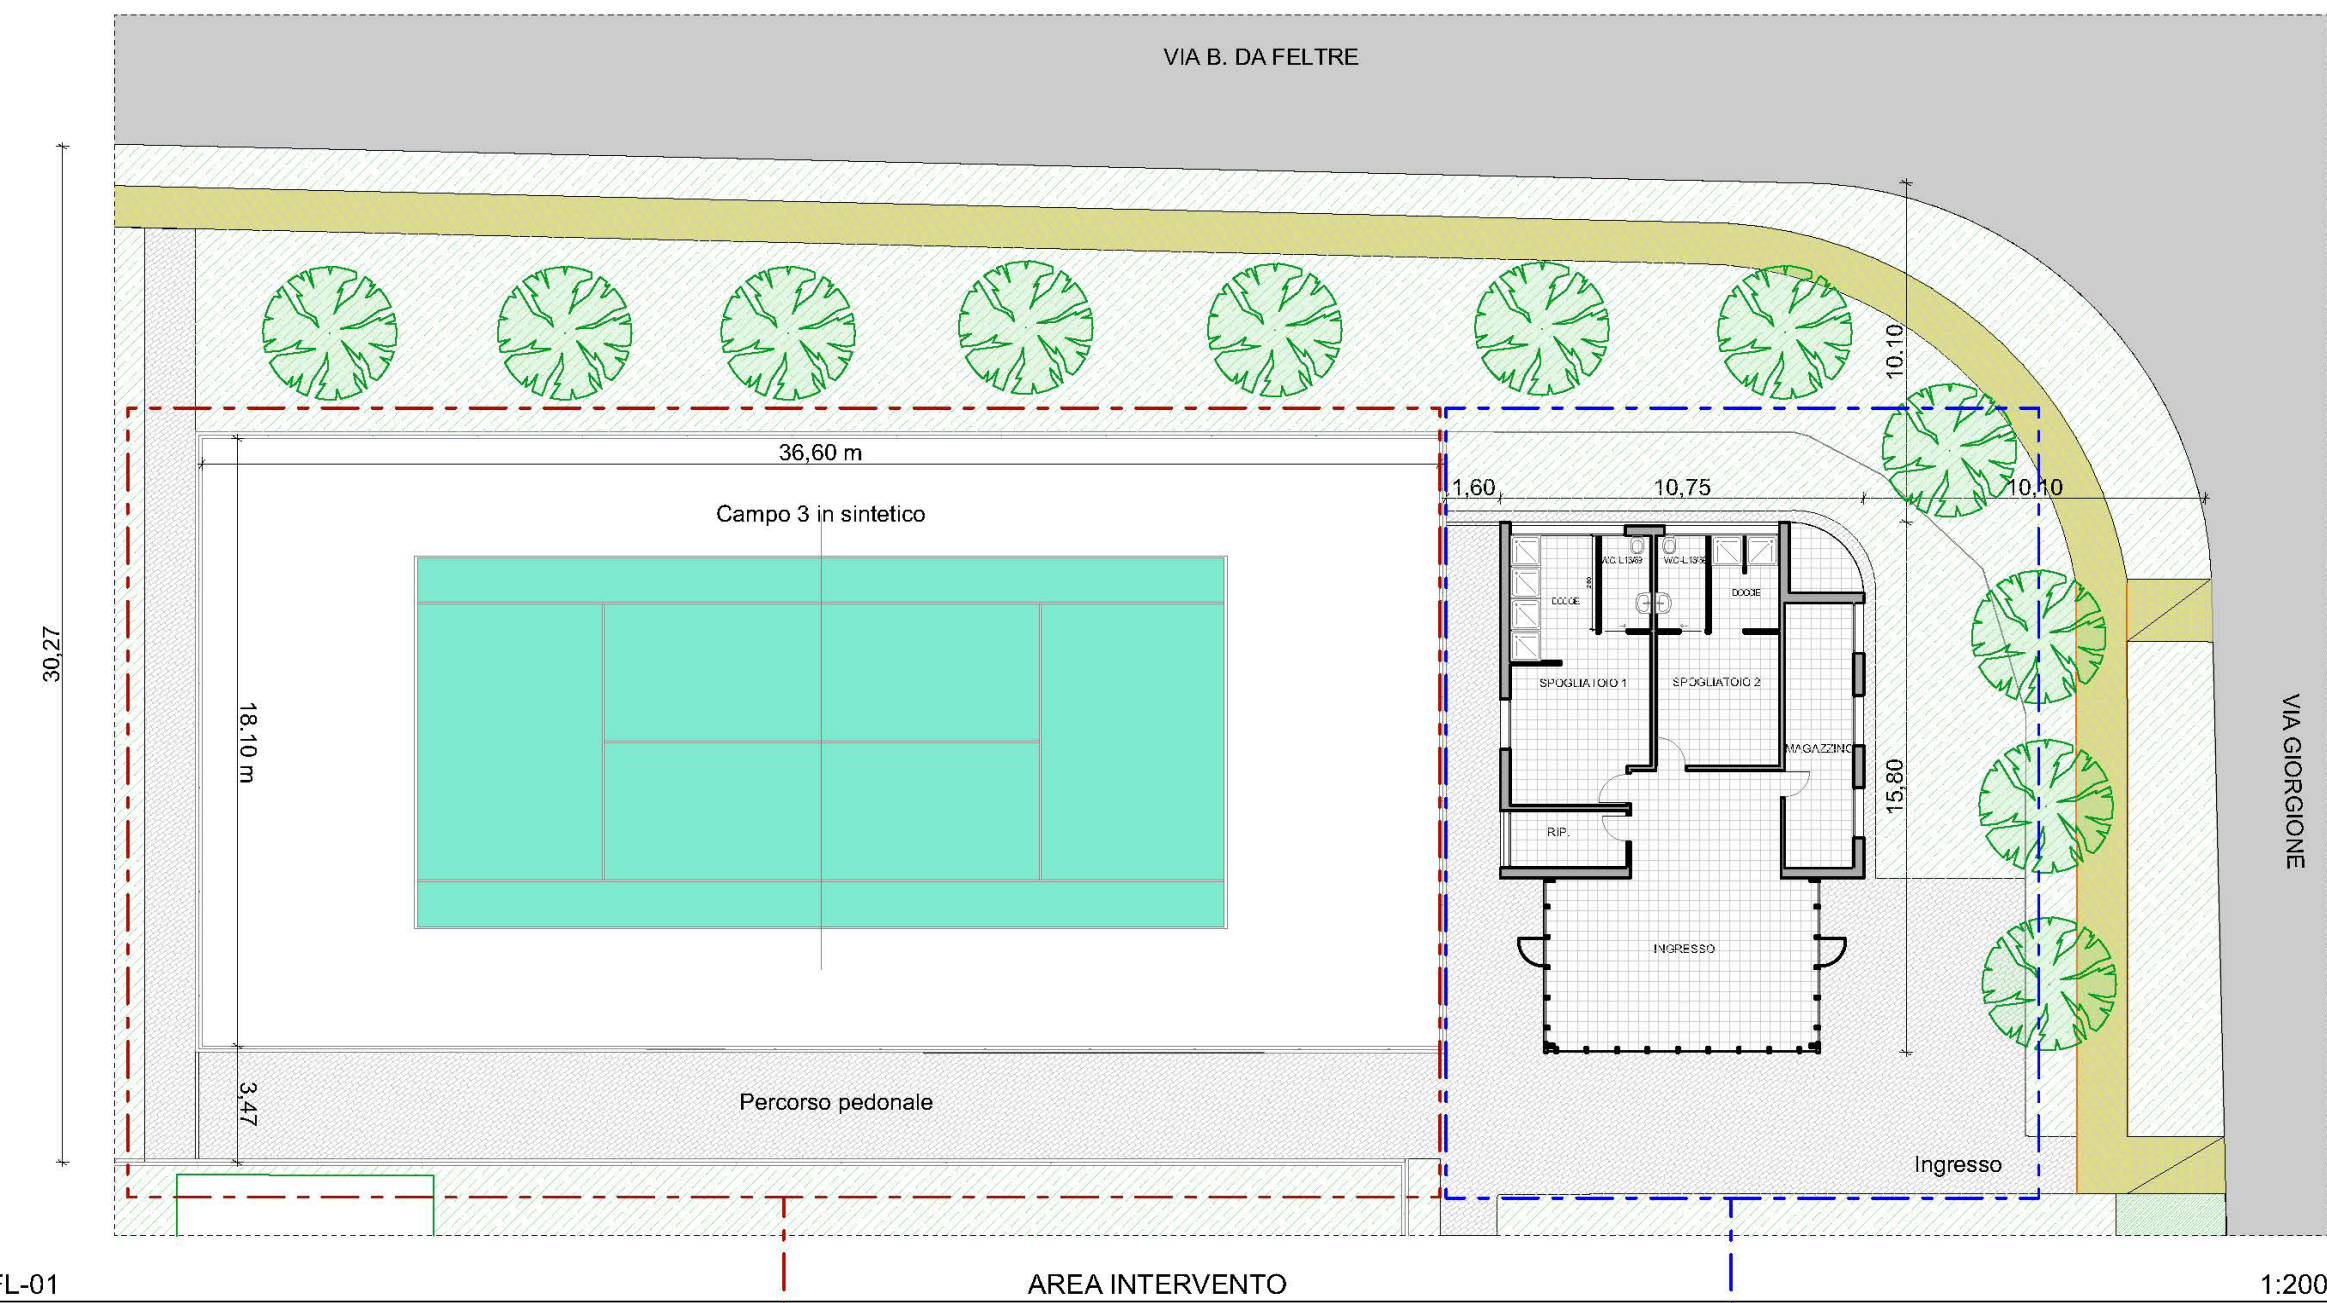

FL-01


AREA INTERVENTO

1:200

INTERVENTO - SECONDO STRALCIO  
Realizzazione di un campo da tennis non coperto in sintetico con relativa recinzione e illuminazione

INTERVENTO - PRIMO STRALCIO  
L'intervento consiste nella realizzazione di un nuovo edificio contenente due spogliatoi e relativi bagni e docce più un'area di accoglienza con spazi per magazzino e ripostiglio.


A completamento delle opere si intendono ricompresi la realizzazione delle sistemazioni esterne quali le recinzioni, pavimentazioni, piantumazioni di alberi e il marciapiede esterno che verrà modificato.

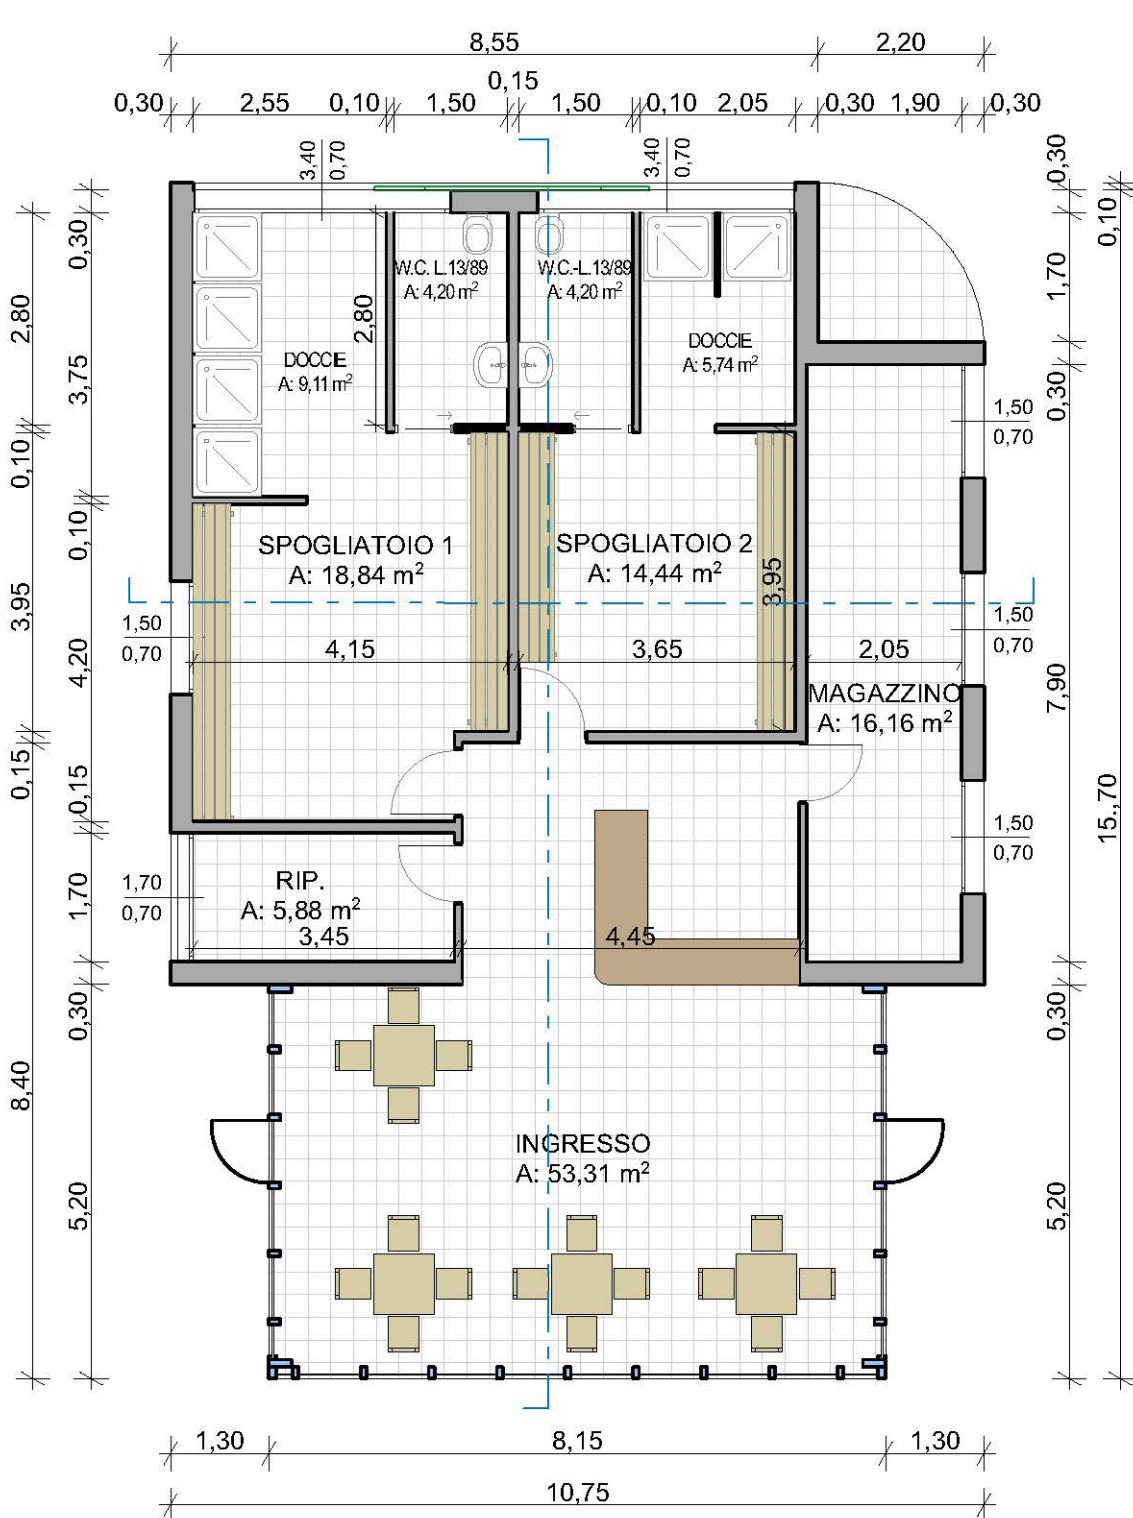

0.

PIANO TERRA


1:100

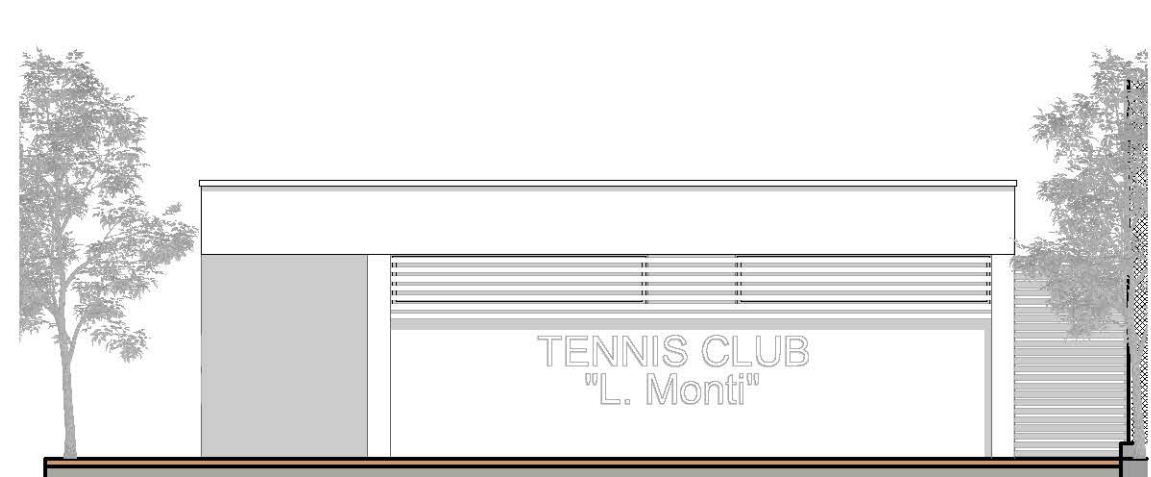

A-01


PROSPETTO NORD

1:100

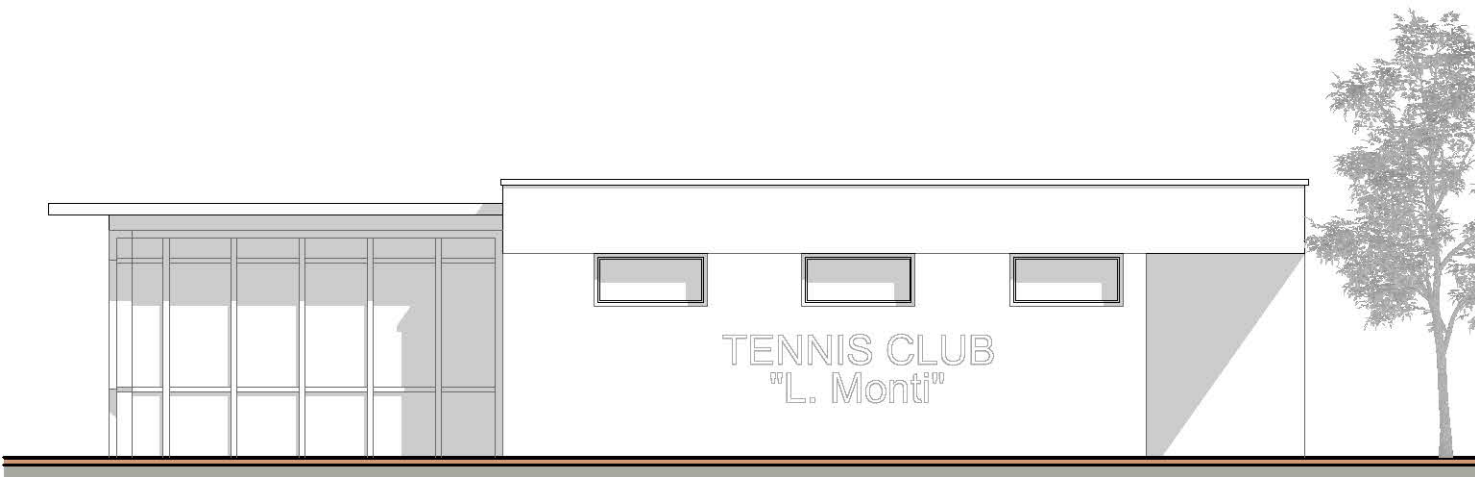

A-04

PROSPETTO EST

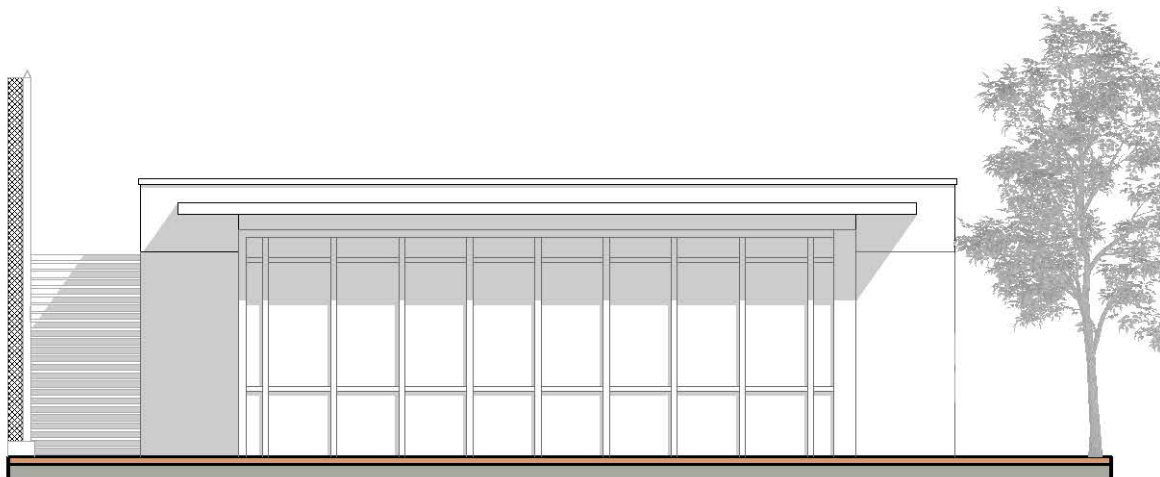

A-02

PROSPETTO SUD

1:100