




PROSPETTO TRASVERSALE TIPOLOGIA C

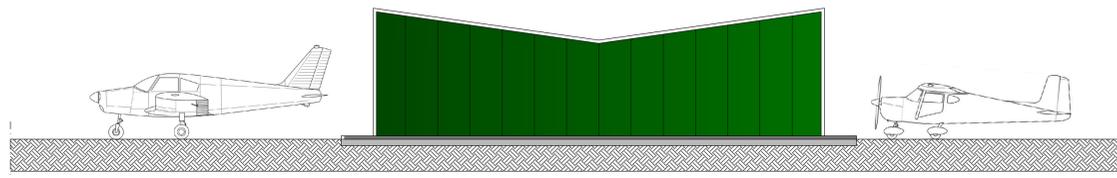

PROSPETTO TRASVERSALE TIPOLOGIA B

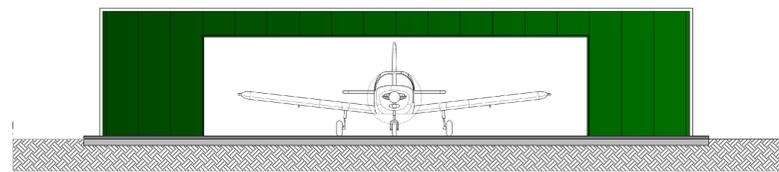


PROSPETTO TIPO LUNGITUDINALE

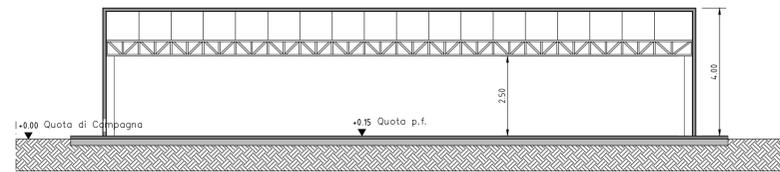


SEZIONE TIPO LUNGITUDINALE

DATI TECNICI DEI LOCALI

n°	DESTINAZIONE	SUPERFICIE	ALTEZZA	VOLUME	SUP. FIN. RICHIESTA	SUP. FIN. PRESENTE
1	LOCALE TIPOLOGIA B	MQ 120.15	M 3.25	MC 390.49	MQ 6.00	MQ 37.20
2	LOCALE TIPOLOGIA B	MQ 120.15	M 3.25	MC 390.49	MQ 6.00	MQ 37.20
3	LOCALE TIPOLOGIA C	MQ 120.15	M 3.25	MC 390.49	MQ 6.00	MQ 37.20
TOTALE		MQ 360.45	----	MC 1171.47	----	----

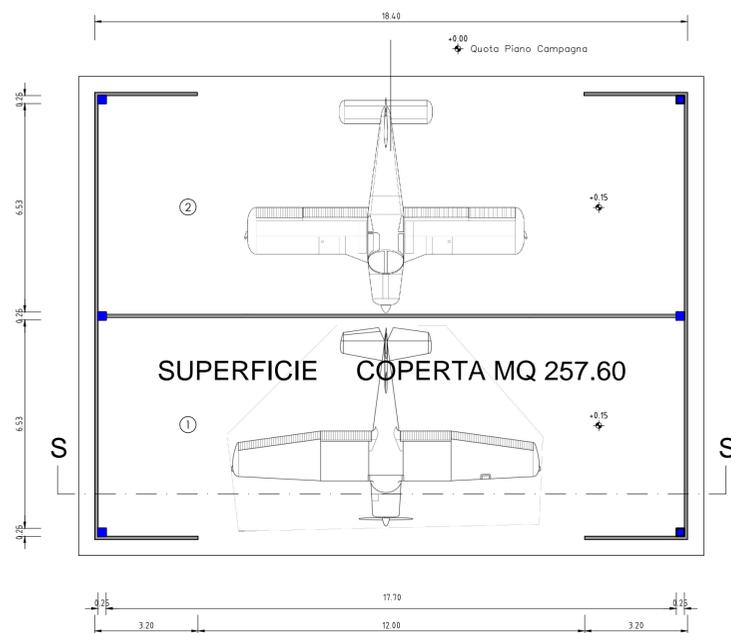

PIANTA TIPOLOGIA B

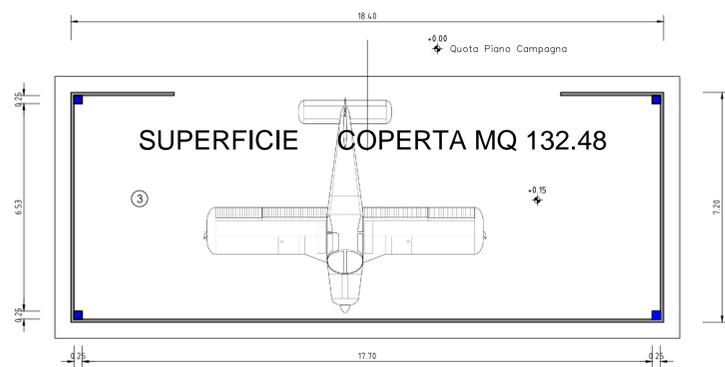

PIANTA TIPOLOGIA C



'LA BICOCCA'
STUDIO DI ARCHITETTURA
ARCH. ADRIANO ZANARELLA

REGIONE VENETO
PROVINCIA DI PADOVA
COMUNE DI
CAMPOSAMPIERO

COMMITTENTE: AZIENDA AGRICOLA COMETTI S.R.L.

PROGETTO: Aviosuperficie di Camposampiero - Riqualficazione e Ampliamento
Realizzazione di strutture adibite al ricovero dei mezzi utilizzati al volo da diporto e sportivo e dei locali destinati alla nuova sede della Protezione Civile

UBICAZIONE: via Straelle n°22

TAVOLA: 8 - Nuovi Hangar - Blocchi da 1 e 2 unità
Piante, prospetti e sezioni

SCALA: 1:100

DATA: Marzo 2014

Il Legale Rappresentante : (Dott. Bazzolo Luigi) _____

Il Progettista : (Zanarella Arch. Adriano Roberto) _____