

**REALIZZAZIONE DELLA RETE FOGNARIA E LA PREDISPOSIZIONE DI UN TRATTO DI PISTA CICLABILE IN VIA VISENTIN IN COMUNE DI CAMPOSAMPIERO**

PROGETTO DEFINITIVO

Elab. **1.3** Percorso pedonale - tavola comparativa  
Piante e sezioni  
Scale varie

Progettazione: **ETRA SpA**  
Servizi di Ingegneria  
Dott. Ing. Alberto Liberatore

REVISIONE: 00	Data	codice ATO	File
ESEGUITO da: Geom. Valter Boaron	Marzo 2016	2625	7525001DEF03R0.dwg
CAPOCOMMESSA: Geom. Valter Boaron			
CONTROLLATO Responsabile PRO: Geom. Giancarlo Baldan			
APPROVATO Responsabile ING: Ing. Alberto Liberatore			

ETRA S.p.A.  
Largo Parolini, 82/b - 36061 Bassano del Grappa (VI) - tel. 049 8098000 fax 049 8098001  
Sede operativa di Cittadella (PD), Via del Telarolo, 9  
Internet: www.etraspa.it e-mail: info@etraspa.it  
ETRA S.p.A. si riserva la proprietà del disegno, vietandone la riproduzione e la divulgazione senza autorizzazione di sensi delle vigenti leggi

**LEGENDA**

Opere in progetto:

Area da fossato a percorso pedonale



Area riserzionamento nuovo fossato



Volume riempimento fossato esistente per realizzazione percorso pedonale



Volume sbancamento su terreno per realizzazione nuovo fossato



Opere esistenti:

Condotte acque bianche



Caditoie acque bianche



Allacciamenti e condotta acque miste



Saracinesca acquedotto



Enel



Telecom



Civico abitazioni



Palo illuminazione pubblica




Rete gas




Rete idrica




Stato di fatto scala 1:500

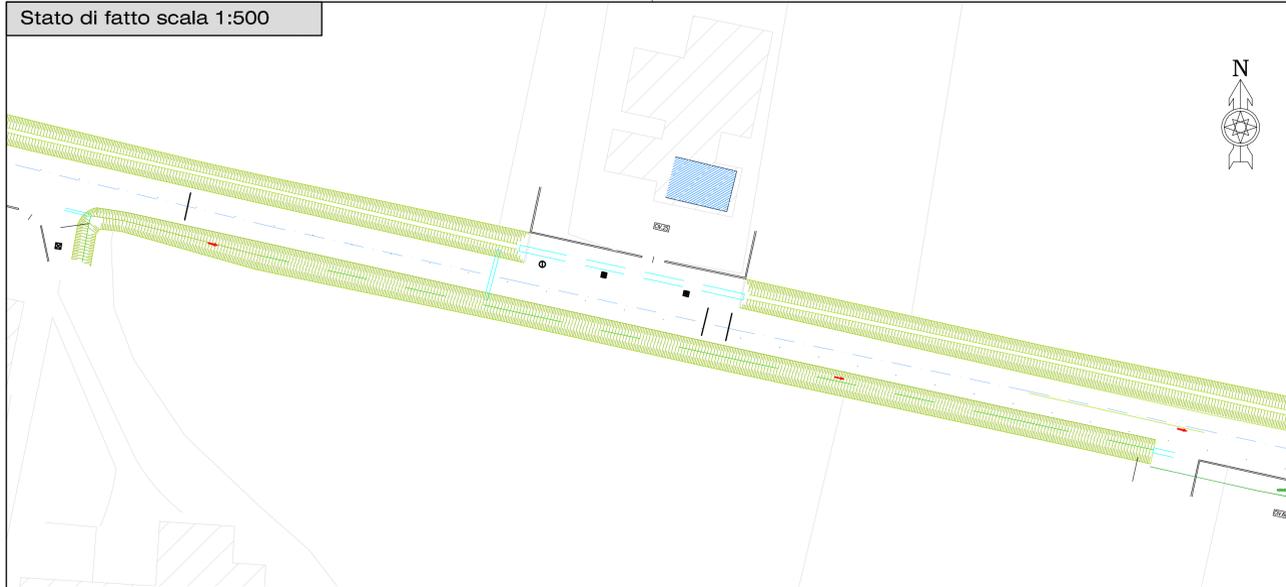


Stato di progetto scala 1:500

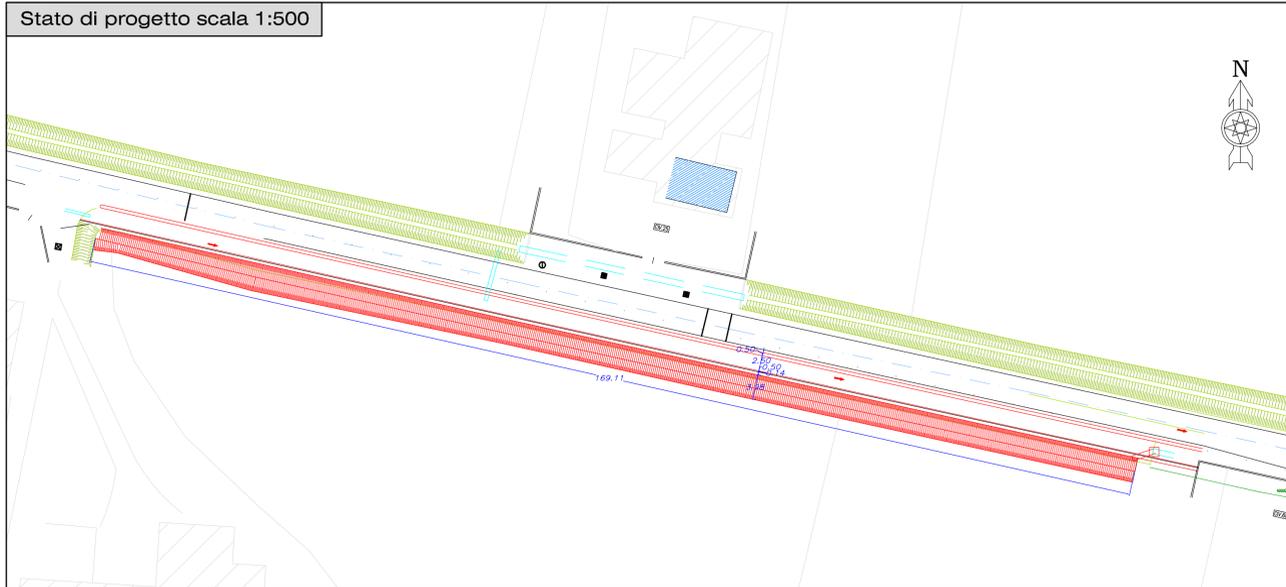


Comparativa scala 1:500

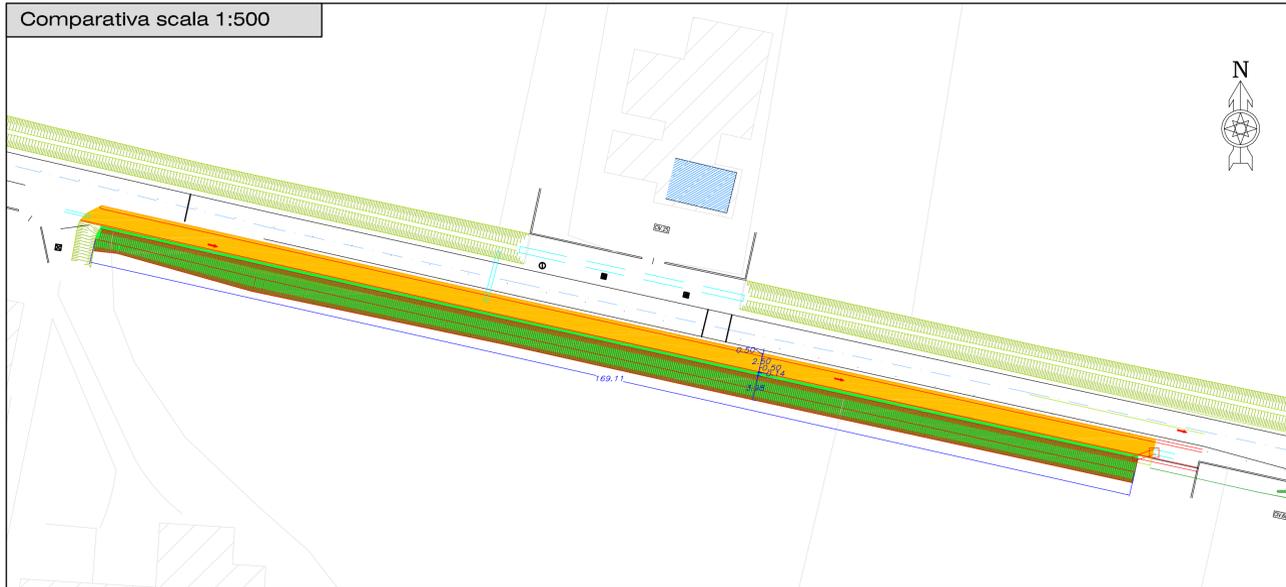

Stato di fatto scala 1:100

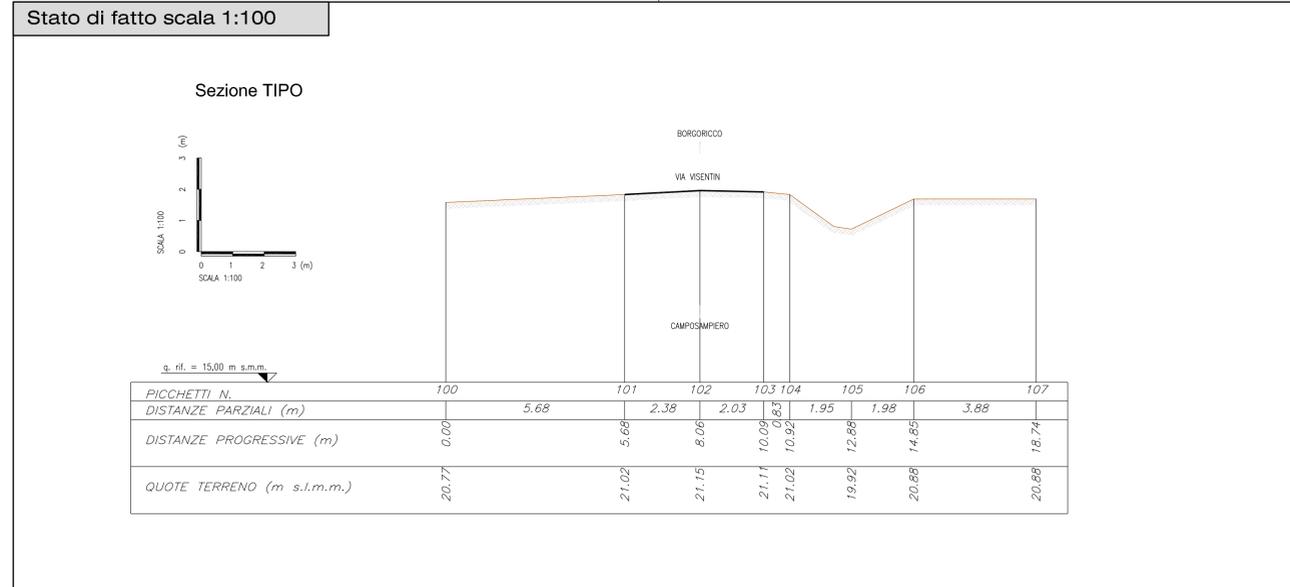

Stato di progetto scala 1:100

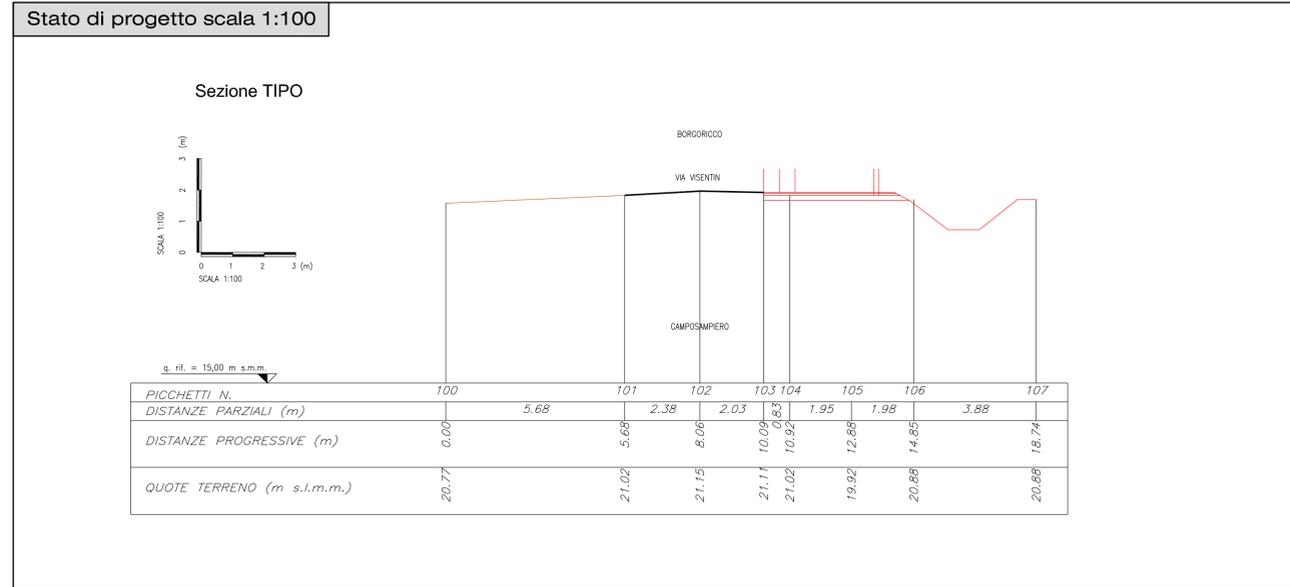

Comparativa scala 1:100

