COMUNE DI CAMPOSAMPIERO

Piazza Castello, 35 - 35012 Camposampiero (PD)

CONSORZIO DI BONIFICA ACQUE RISORGIVE

Via Roverade, 12 - 30174 VENEZIA
e-mail: consorzio@acquerisorgive.it
www.acquerisorgive.it

02.02.02 RETE IDRAULICA MINORE - NORD-EST

AR009 PA

PIANO DELLE ACQUE COMUNALE

DATA	ELABORATO
DICEMBRE 2015	RETE IDRAULICA MINORE E TOMBINAMENTI - ZONA NORD-EST
SCALA	
1:5.000	

CODICE ELABORATO						
AR009	PA	02	02	02	PLSF	00

Comune di Camposampiero
Carlo Gonzo
ASSESSORE ALLE POLITICHE AMBIENTALI E MANUTENZIONI

UFFICIO LAVORI PUBBLICI / MANUTENZIONI

UFFICIO URBANISTICA / AMBIENTE

Consorzio di Bonifica Acque Risorgive
ing. Carlo Bendoricchio
DIRETTORE

ing. Michele Caffini
DIRETTORE AREA TECNICA

ing. Luca Mason - UFFICIO PIANIFICAZIONE E SVILUPPO NUOVE OPERE
geom. Michele Maragno - UFFICIO GESTIONE

REV. N°	DATA	MOTIVO DELLA REVISIONE	REDIGE	VERIFICA	APPROVA
0	27-11-2015	Prima emissione	M.Mason M.Maragno	L. Mason	M. Caffini

LEGENDA
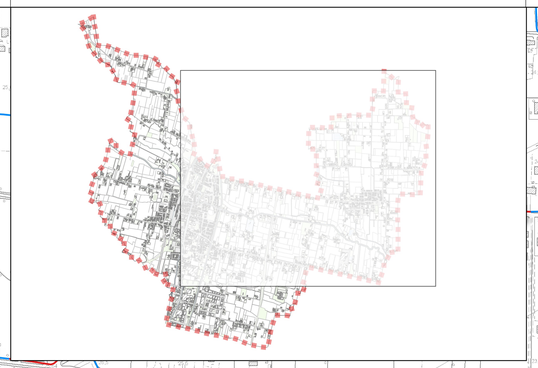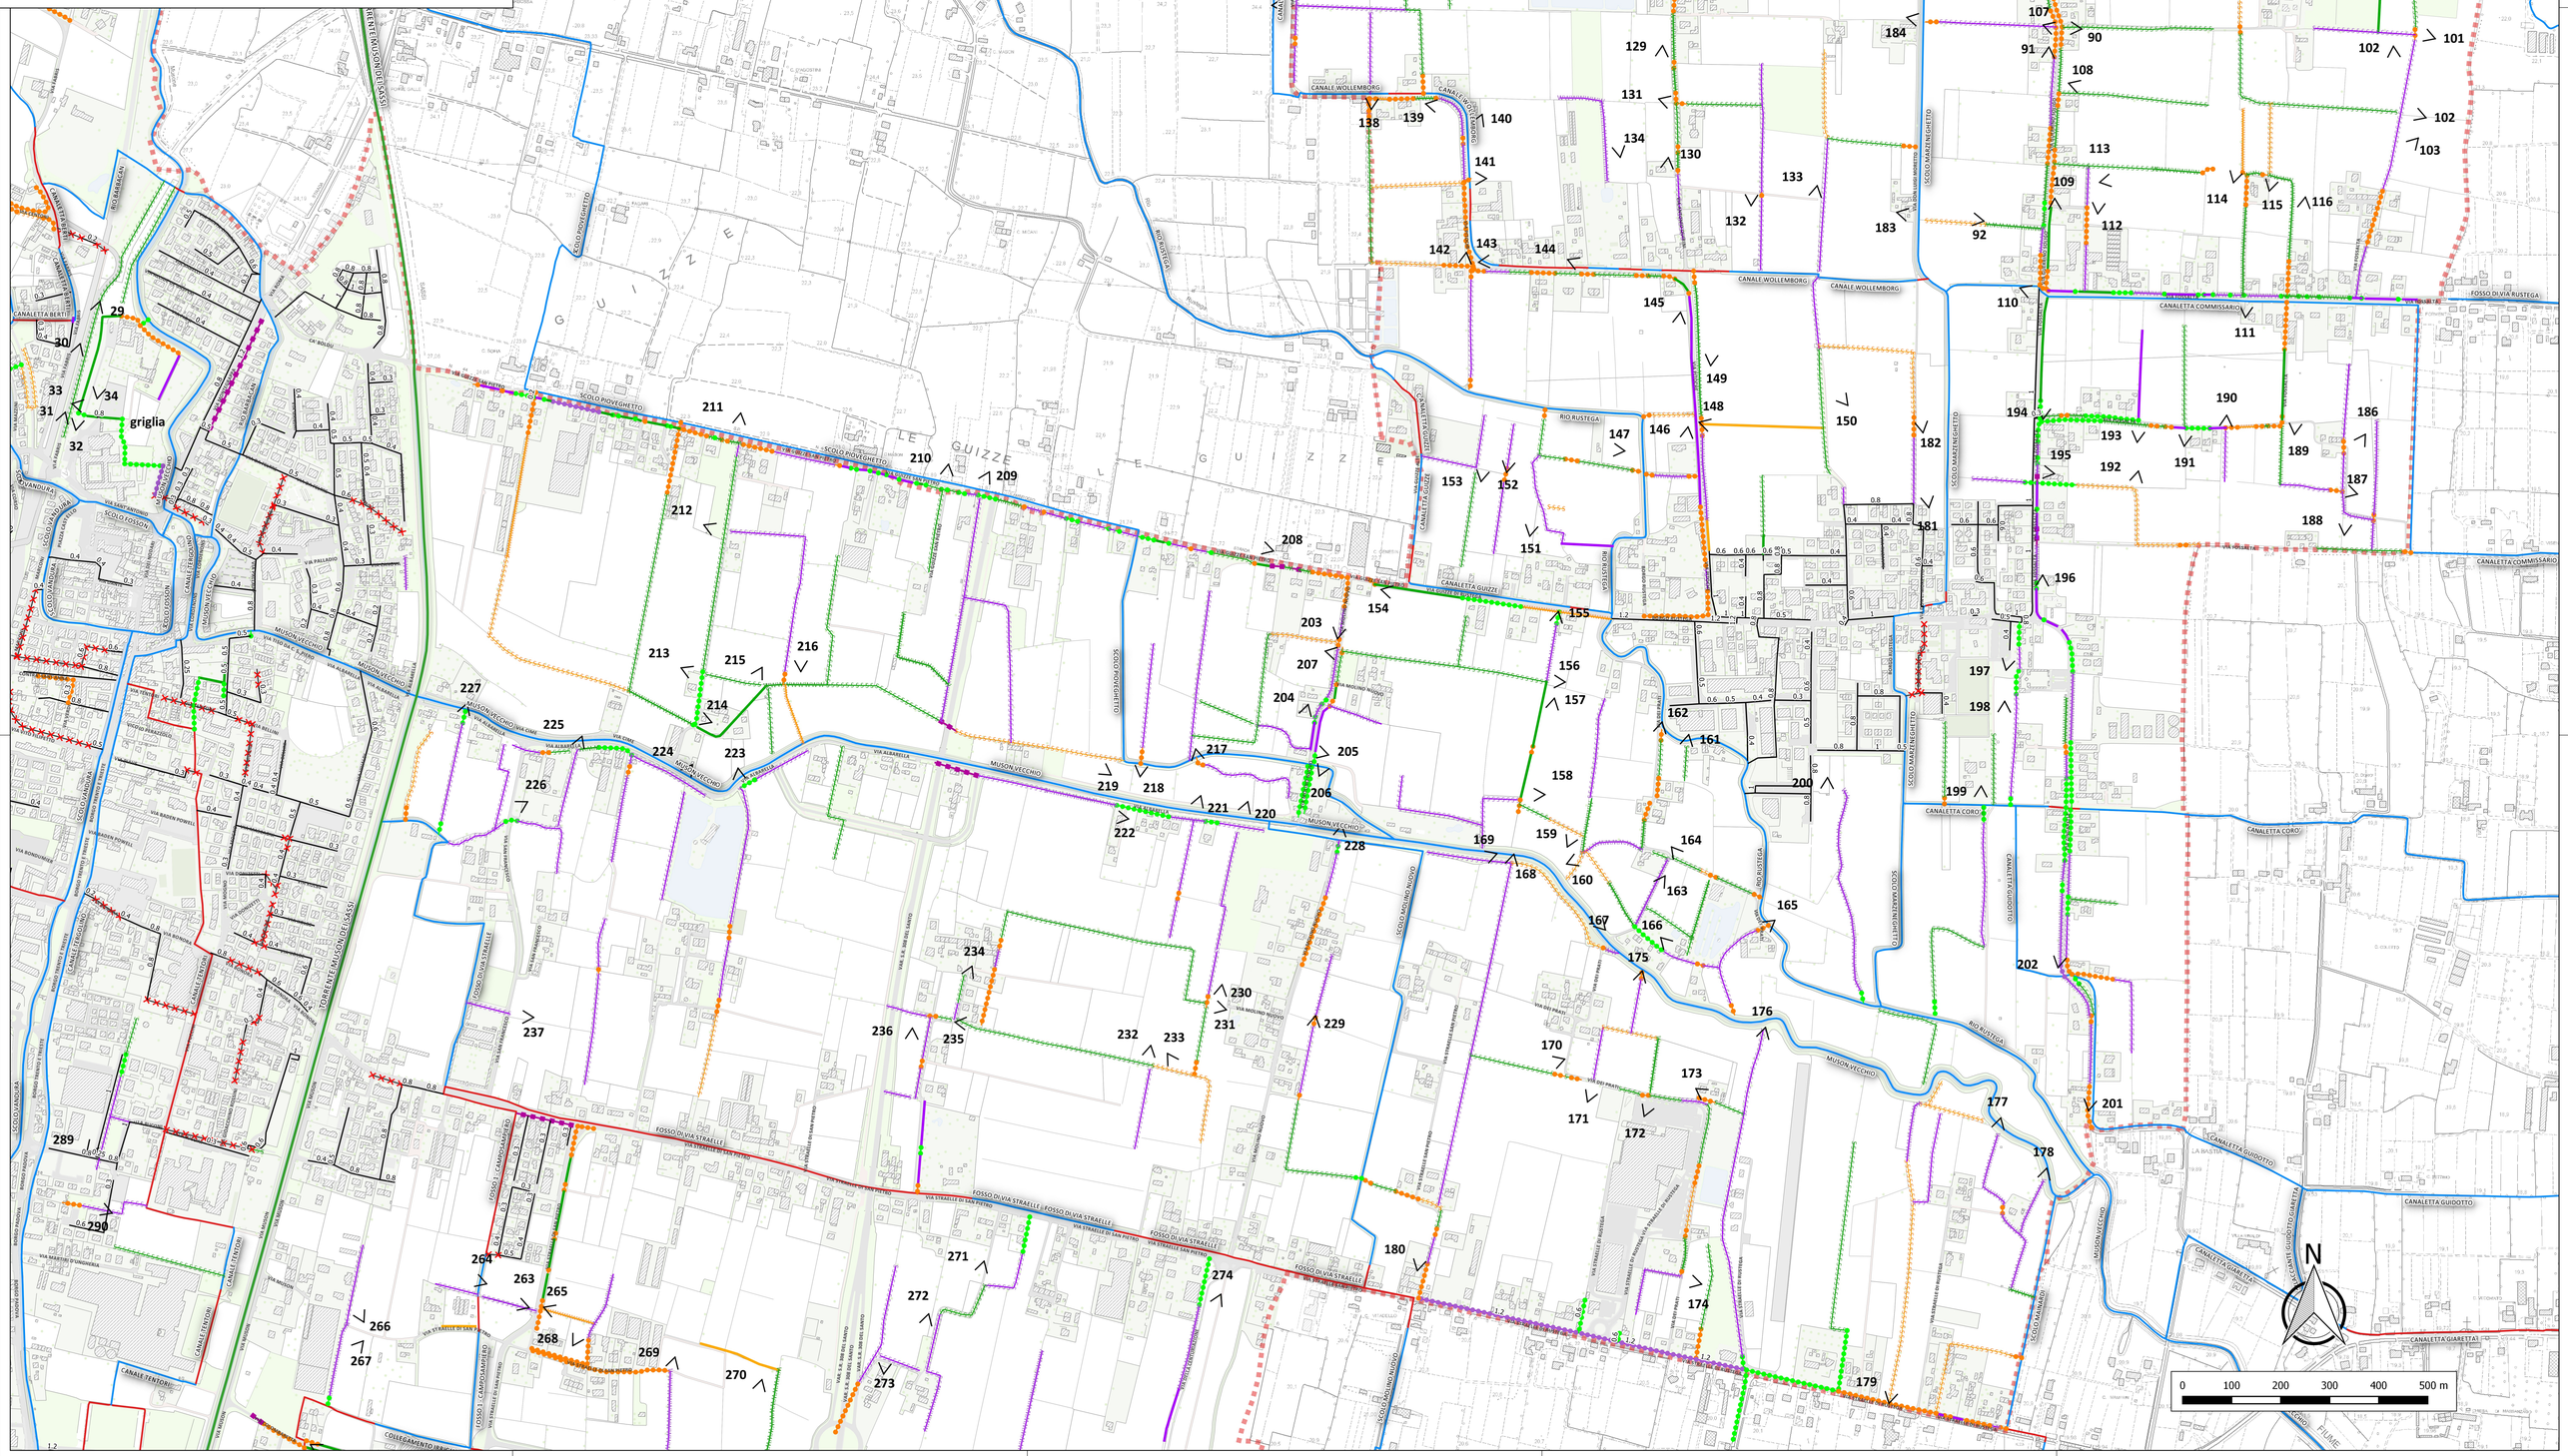
- Confini comunali
- Rete regionale
- Canale consortile a cielo aperto
- Canale consortile tombinato
- Fosso L < 1 m - stato buono
- Fosso L < 1 m - stato discreto
- Fosso L < 1 m - stato insufficiente
- Fosso 1 < L < 2 m - stato buono
- Fosso 1 < L < 2 m - stato discreto
- Fosso 1 < L < 2 m - stato insufficiente
- Fosso L > 2 m - stato buono
- Fosso L > 2 m - stato disceto
- Fosso L > 2 m - stato insuffiente
- Tombinamento con manufatto scatolare
- Tombinamento ⌀ < 0.5 m
- Tombinamento 0.5 ≥ ⌀ > 1 m
- Tombinamento ⌀ ≥ 1 m
- Condotta fognatura bianca
- Condotta fognatura bianca non ispezionabile
- Coni ottici documentazione fotografica