PROGETTO DI AMPLIAMENTO DI UNA ATTIVITA' PRODUTTIVA AI SENSI DELL'ART. 4 DELLA L.R. N° 55 DEL 31 DICEMBRE 2012

Comune di
Camposampiero

Provincia di
Padova

tavola
6

contenuto
PIANTA COPERTURA

stato
PROGETTO

scala
1:100

dati catastali
Fg: 22
Mapp: 257, 481, 482, 600

data
06-04-2019

aggiornamento
Aggiornato in base al Verbale della Conferenza dei Servizi Decisoria del 14/03/2019

pratica
1035-16

C:\PC2-BOX\Desktop\Disegni\18\1035-16 RIZZATO SPA\ Ampliamento produttivo 3° Stralcio Rizzato SPA.dwg

committente
RIZZATO SPA

progettisti
Centenaro Geom. Giulio
Biasibetti Ing. Marco

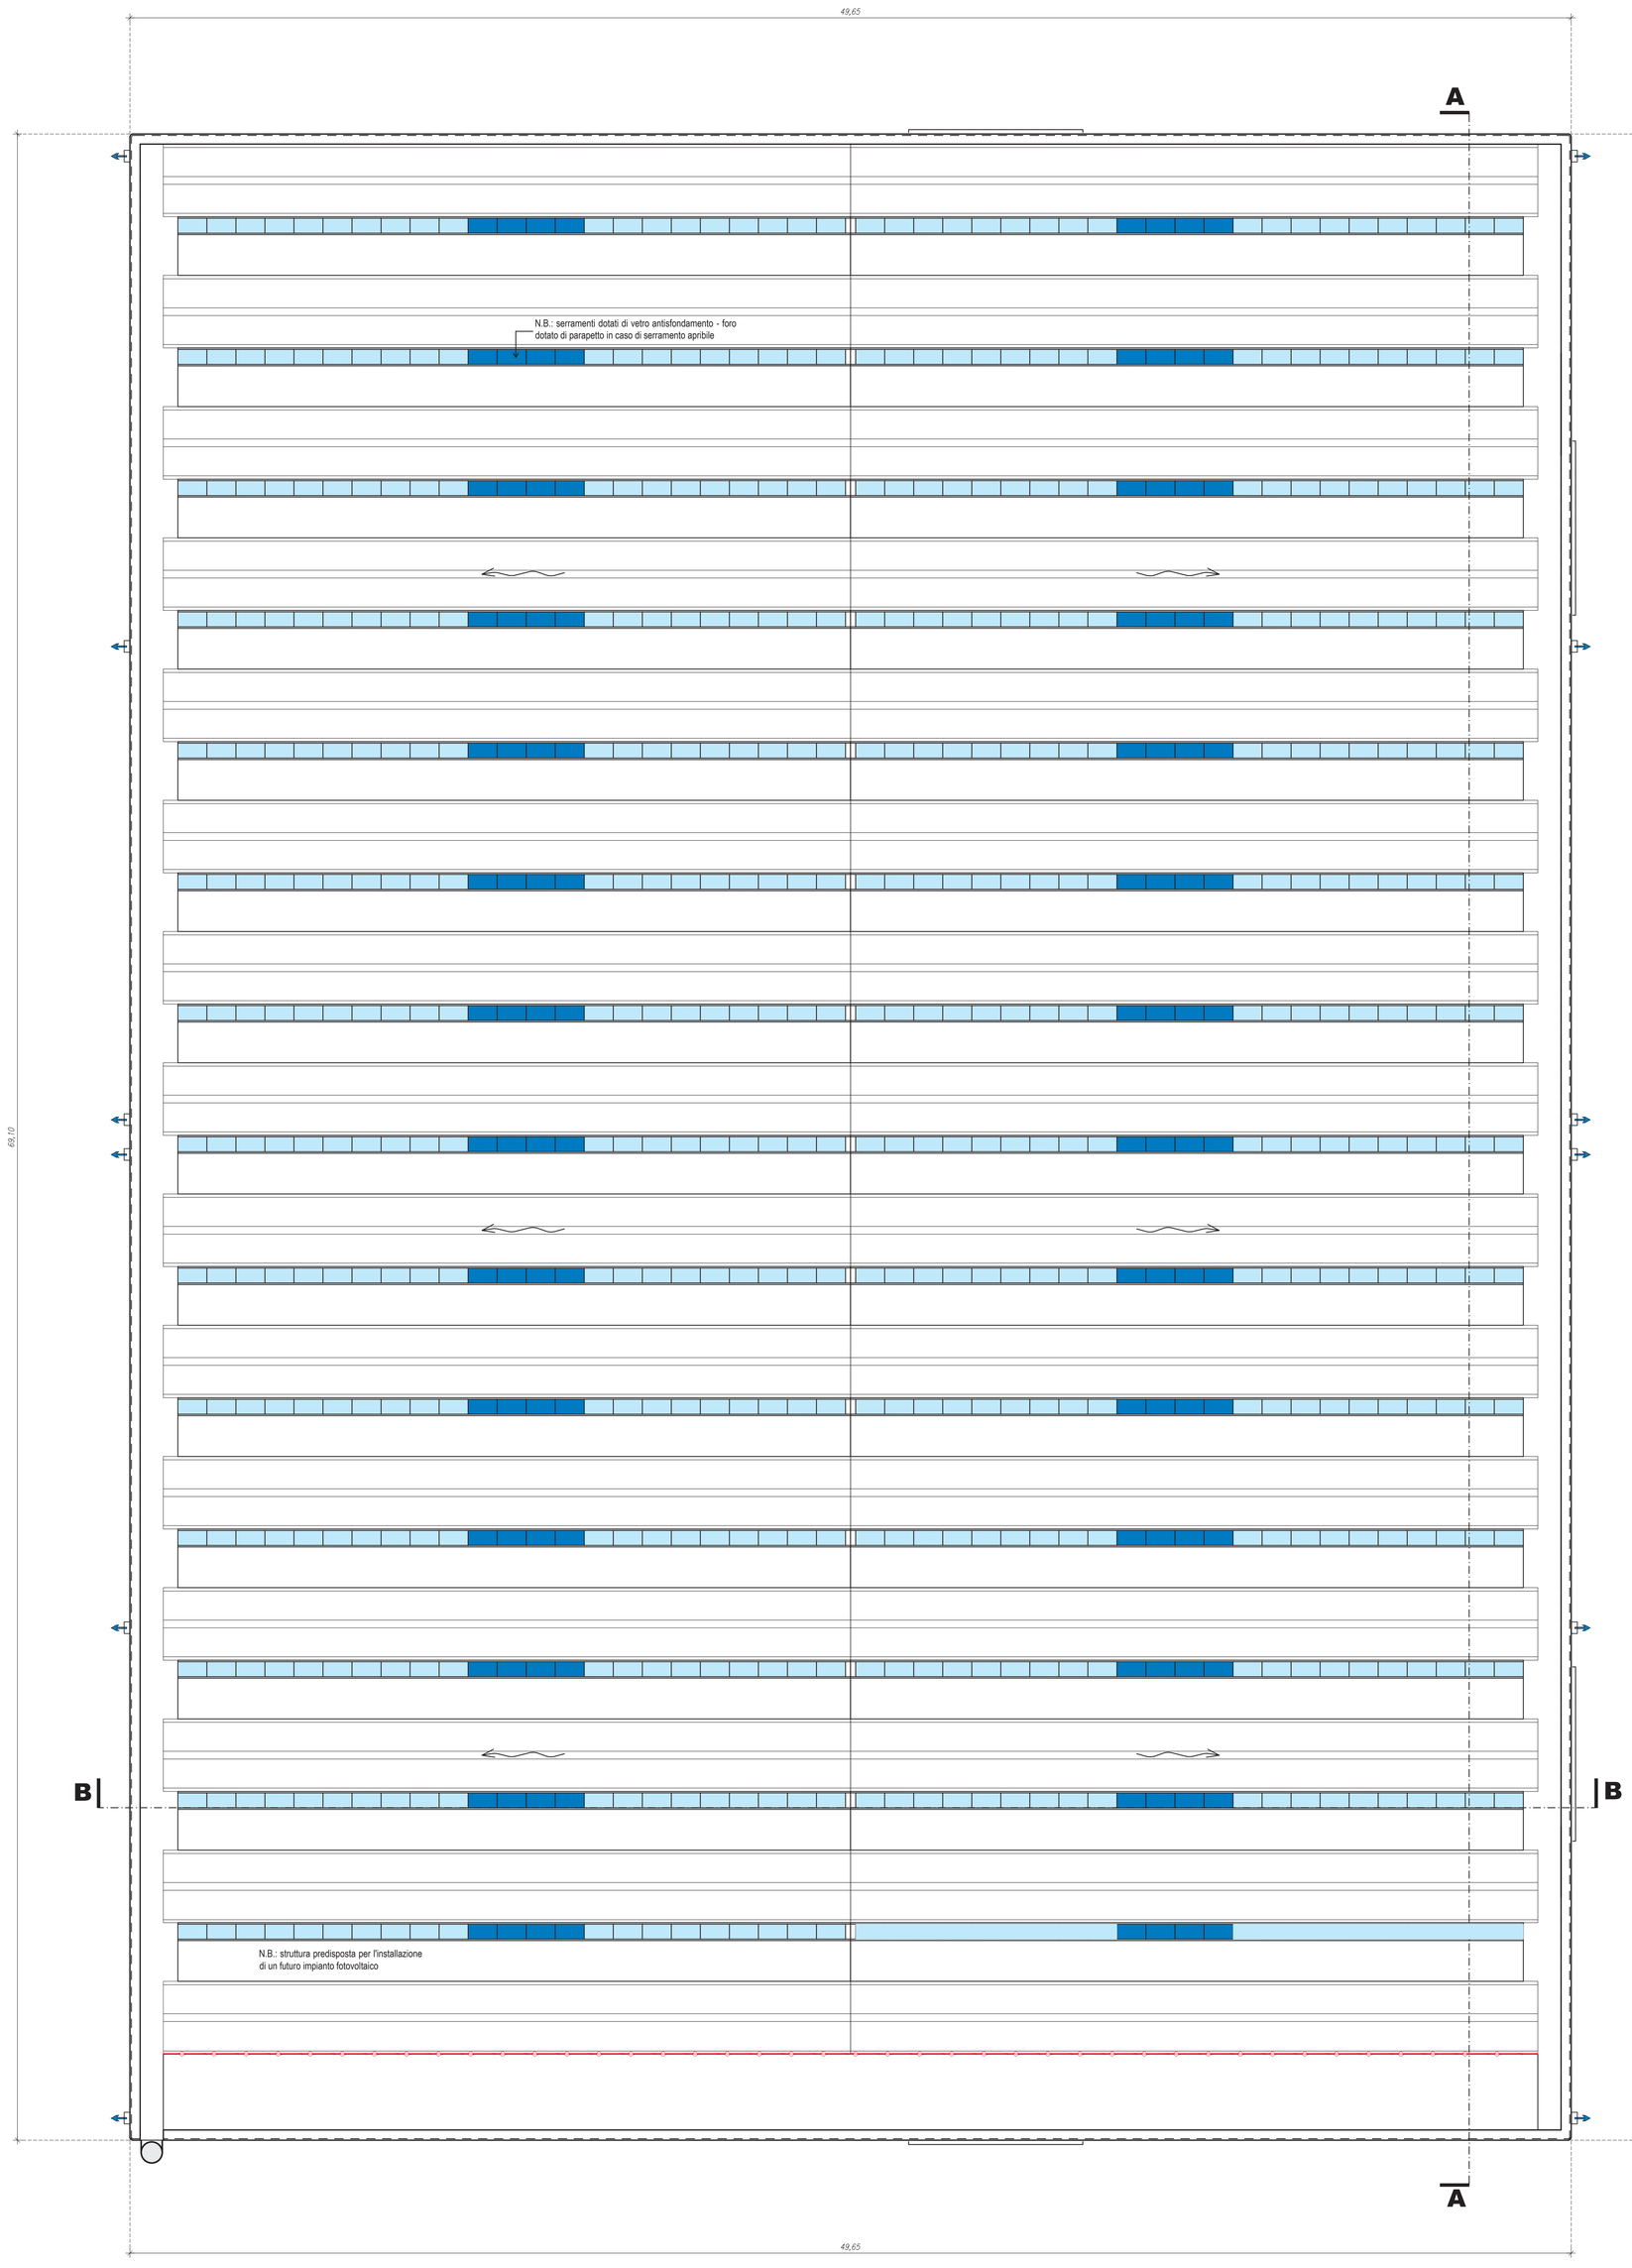

PIANTA COPERTURA SC. 1:100

LEGENDA

	PLUVIALE PER LA RACCOLTA DELL ACQUE METEORICHE
	SCALA A PIOLI CON GABBIA PER L'ACCESSO ALLA COPERTURA
	PARAPETTO h= 100 CM
	SERRAMENTI FISSI DOTATI DI VETRO ANTISFONDAMENTO. SUP. FINESTRATA FISSA= 452,20 MQ
	SERRAMENTI APRIBILI CON FORO DOTATO DI PARAPETTO. SUP. FINESTRATA APRIBILE= 95,20 MQ
	SENSO DI DEFLUSSO DELLE ACQUE METEORICHE

NORD