



Codifica linee


TERNA S.p.A.

— 23-570 132 kV : SCORZE' - CAMPOSAMPIERO

— 23-593 132 kV : CASTELFRANCO - CAMPOSAMPIERO cd FABER

Legenda

- Linea in singola e doppia terna di proprietà TERNA S.p.A. tensione 132 kV
- Sostegno (n° picchetto) e portale (trilettale della stazione) di proprietà TERNA S.p.A. tensione 132 kV
- Fascia DPA in metri calcolata dall'asse linea

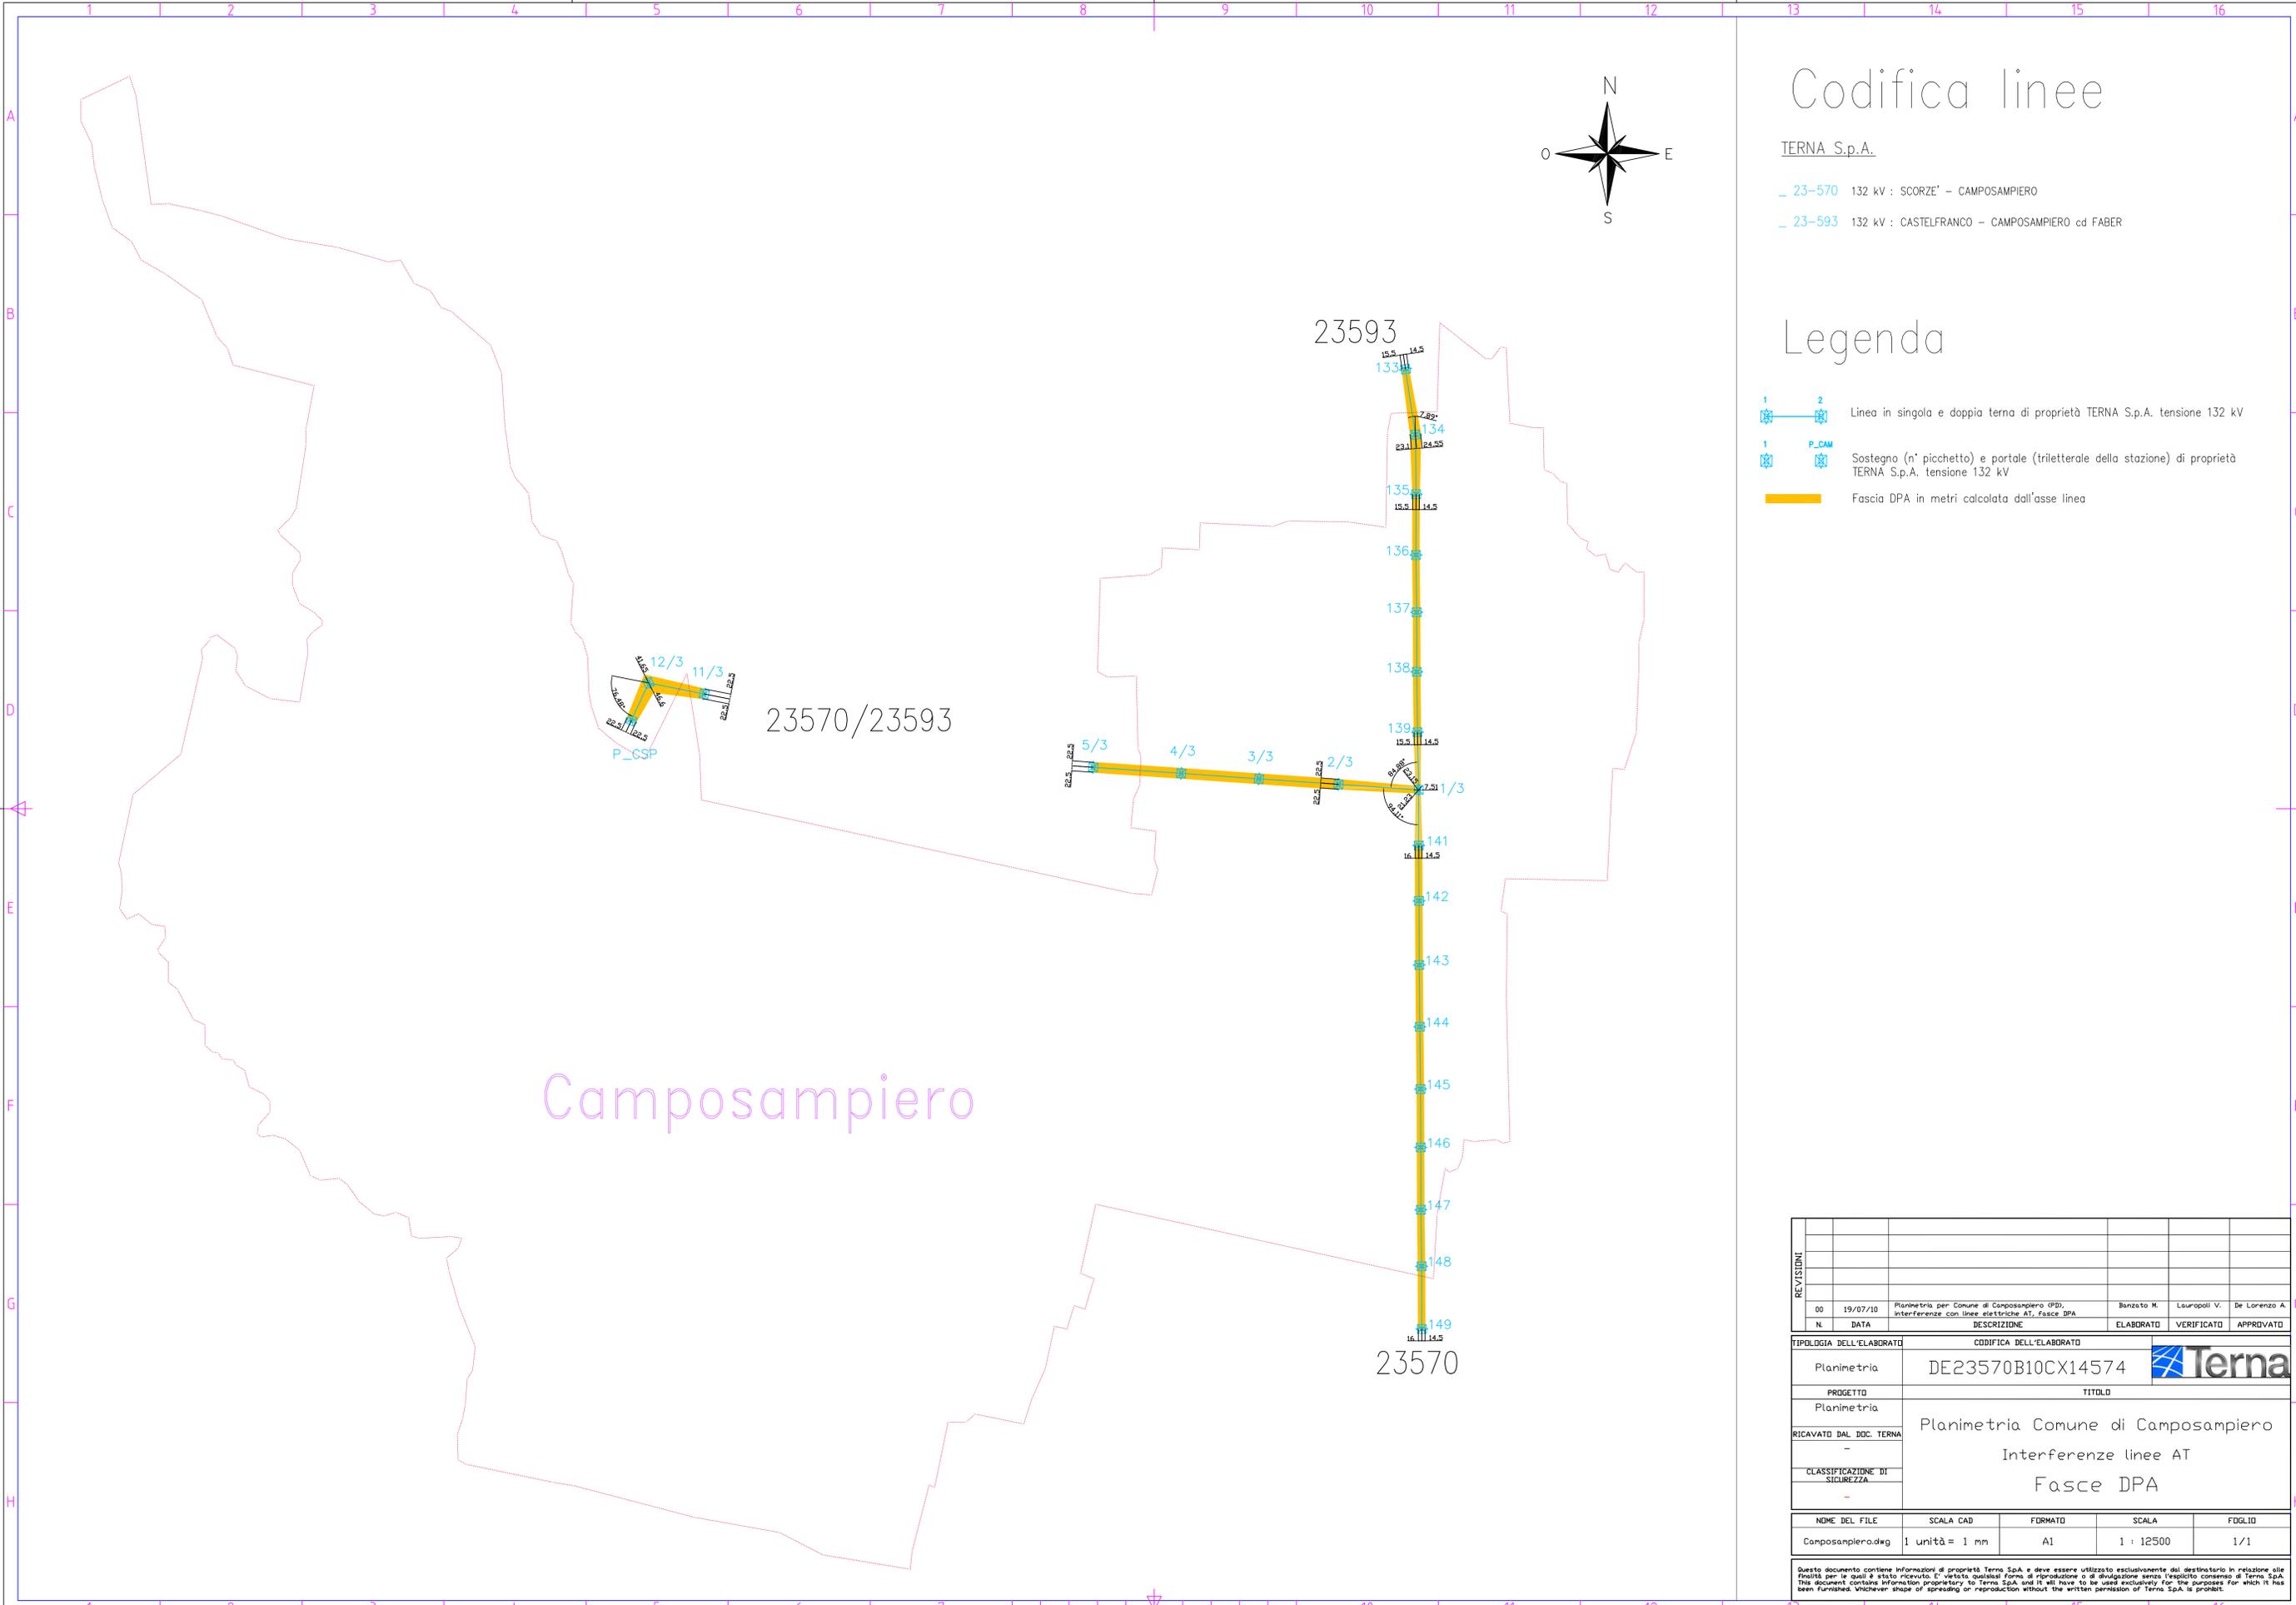

REVISIONI		ELABORATO		VERIFICATO		APPROVATO	
00	19/07/10	Planimetria per Comune di Camposampiero (PD) Interferenze con linee elettriche AT, Fascie DPA	Bonzato M.	Lauripoli V.	De Lorenzo A.		

TIPOLOGIA DELL'ELABORATO		CODIFICA DELL'ELABORATO		
Planimetria	DE23570B10CX14574			
PROGETTO		TITOLO		
Planimetria	Planimetria Comune di Camposampiero			
RICAVATO DAL DOC. TERNA		Interferenze linee AT		
CLASSIFICAZIONE DI SICUREZZA		Fasce DPA		

NOME DEL FILE	SCALA CAD	FORMATO	SCALA	FOLGIO
Camposampiero.dwg	1 unità = 1 mm	A1	1 : 12500	1/1

Questo documento contiene informazioni di proprietà TERNA S.p.A. e deve essere utilizzato esclusivamente dal destinatario in relazione alle finalità per le quali è stato ricevuto. È vietata qualsiasi forma di riproduzione o di divulgazione senza l'esplicito consenso di TERNA S.p.A. This document contains information proprietary to TERNA S.p.A. and it will have to be used exclusively for the purposes for which it has been furnished. Whichever abuse of spreading or reproduction without the written permission of TERNA S.p.A. is prohibited.