REGIONE DEL VENETO

ETRA Futuro sostenibile

COMUNE DI
CAMPOSAMPIERO

REALIZZAZIONE DI UN TRATTO DI RETE FOGNARIA E PISTA CICLABILE IN VIA CORSO IN COMUNE DI CAMPOSAMPIERO - (P774)

PROGETTO DEFINITIVO

Elab. **2.2** Profilo di posa condotta acque nere.
Scala 1:100-1:1000

Progettazione: *ETRA S.p.A.*
Servizi di Ingegneria
Dott.ing. Alberto Liberatore

Consulenza: *A.S.T. s.a.s. di Bavato Gabrielle & C.*
Via Papa Giovanni XXIII 16/D - 35010 Massanzago (PD)
Tel 049-9360348 Fax 049-9384266 info@astsas.com

REVISIONE: 01	*Revisione ottobre 2015 - spostamento fosso e inserimento interferenze linea gas metano e acquedotto in cemento amianto*		
ESEGUITO da: A.S.T. sas			
CAPO COMMESSA: geom. Valter Boaron	*Data*	*codice ATO*	774S002DEF02R1.dwg
CONTROLLATO Responsabile PRO: Geom. Giancarlo Baldan	Dicembre 2015	2626	
APPROVATO Responsabile ING: Ing. Alberto Liberatore		675	


ETRA S.p.A.
Largo Parolini, 82/b - 36061 Bassano del Grappa (VI) - tel. 049 8098000 fax 049 8098001
Sede operativa di Cittadella (PD), Via del Telarolo, 9
Internet: www.etraspa.it e-mail: info@etraspa.it

ETRA S.p.A. si riserva la proprietà del disegno, vietandone la riproduzione e la divulgazione senza autorizzazione ai sensi delle vigenti leggi

PROFILO CONDOTTA ACQUE NERE

NOME DELLA STRADA	VIA CORSO – S.P.22	VIA CORSO – PISTA CICLABILE	VIA CORSO – S.P.22	VIA CORSO – PISTA CICLABILE	VIA CORSO – S.P.22
NATURA DEL TERRENO	ASFALTO	ASFALTO	ASFALTO	ASFALTO	ASFALTO
DIMENSIONE TUBAZIONE	ø 250 PVC	ø 250 PVC	ø 250 PVC	ø 250 PVC	ø 250 PVC
PENDENZA FONDO	2,50 %	2,50 %	2,50 %	2,50 %	2,50 %
LATO STRADA SCORRIMENTO	LATO NORD	LATO NORD	LATO NORD	LATO NORD	LATO NORD
TIPO D'INTERVENTO	rete fognatura nera – realizzata con scavo a cielo aperto	rete fognatura nera – realizzata con scavo a cielo aperto	rete fognatura nera – realizzata con scavo a cielo aperto	rete fognatura nera – realizzata con scavo a cielo aperto	rete fognatura nera – realizzata con scavo a cielo aperto

VIA ZANELLA
ASFALTO
ø 250 PVC
2,50 %
CENTRO
rete fognatura nera realizzata con scavo a cielo aperto

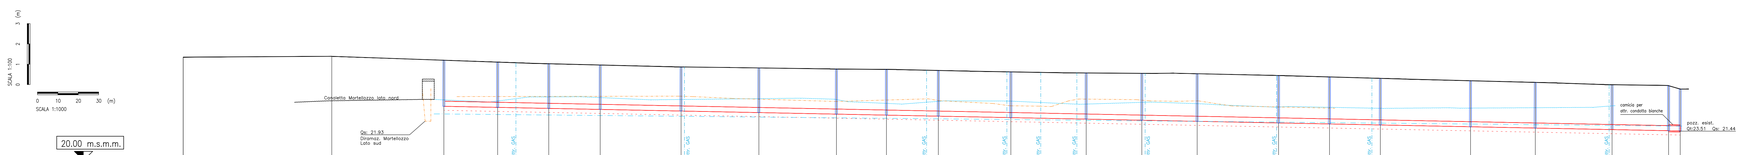

| | | | | |