REGIONE DEL VENETO

ETRA
Futuro sostenibile

COMUNE DI
CAMPOSAMPIERO

REALIZZAZIONE DI UN TRATTO DI RETE FOGNARIA E PISTA CICLABILE IN VIA CORSO IN COMUNE DI CAMPOSAMPIERO - (P774)

PROGETTO DEFINITIVO

Elab. 1.1 Corografia
Scala 1:25.000 1:10.000 - 1:2.000

Progettazione: *ETRA S.p.A.*
Servizi di Ingegneria
Dott.ing. Alberto Liberatore

Consulenza: *A.S.T. s.a.s. di Bavato Gabrielle & C.*
Via Papa Giovanni XXIII 16/D - 35010 Massanzago (PD)
Tel 049-9360348 Fax 049-9384266 info@astsas.com

REVISIONE: 01	*Revisione ottobre 2015 - spostamento fosso e inserimento interferenze linea gas metano e acquedotto in cemento amianto*		
ESEGUITO da: A.S.T. sas			
CAPO COMMESSA: geom. Valter Boaron	*Data*	*codice ATO*	*774S001DEF01R1.dwg*
CONTROLLATO Responsabile PRO: Geom. Giancarlo Baldan	Dicembre 2015	2626 675	
APPROVATO Responsabile ING: Ing. Alberto Liberatore			

ETRA S.p.A.
Largo Parolini, 82/b - 36061 Bassano del Grappa (VI) - tel. 049 8098000 fax 049 8098001
Sede operativa di Cittadella (PD), Via del Telarolo, 9
Internet: www.etraspa.it e-mail: info@etraspa.it

ETRA S.p.A. si riserva la proprietà del disegno, vietandone la riproduzione e la divulgazione senza autorizzazione ai sensi delle vigenti leggi

COROGRAFIA SCALA 1:25.000

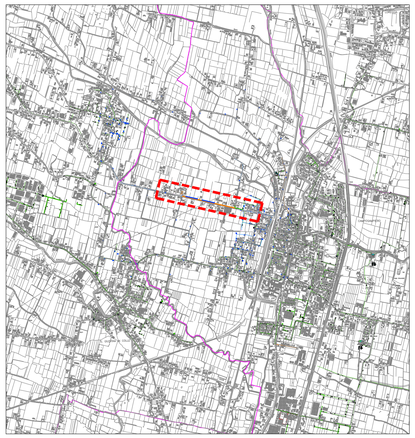

LEGENDA

Zona oggetto di intervento

Confini comunali

COROGRAFIA SCALA 1:10.000

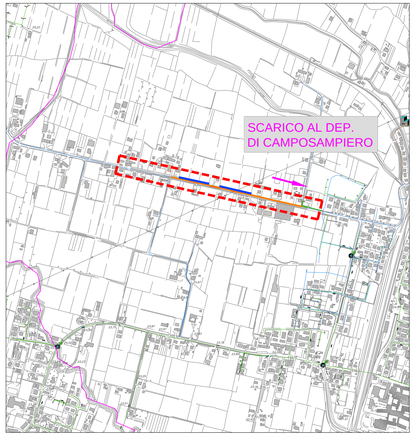

LEGENDA

Zona oggetto di intervento

Confini comunali

Fossato di progetto

Pista ciclabile di progetto

PLANIMETRIA SCALA 1:2.000

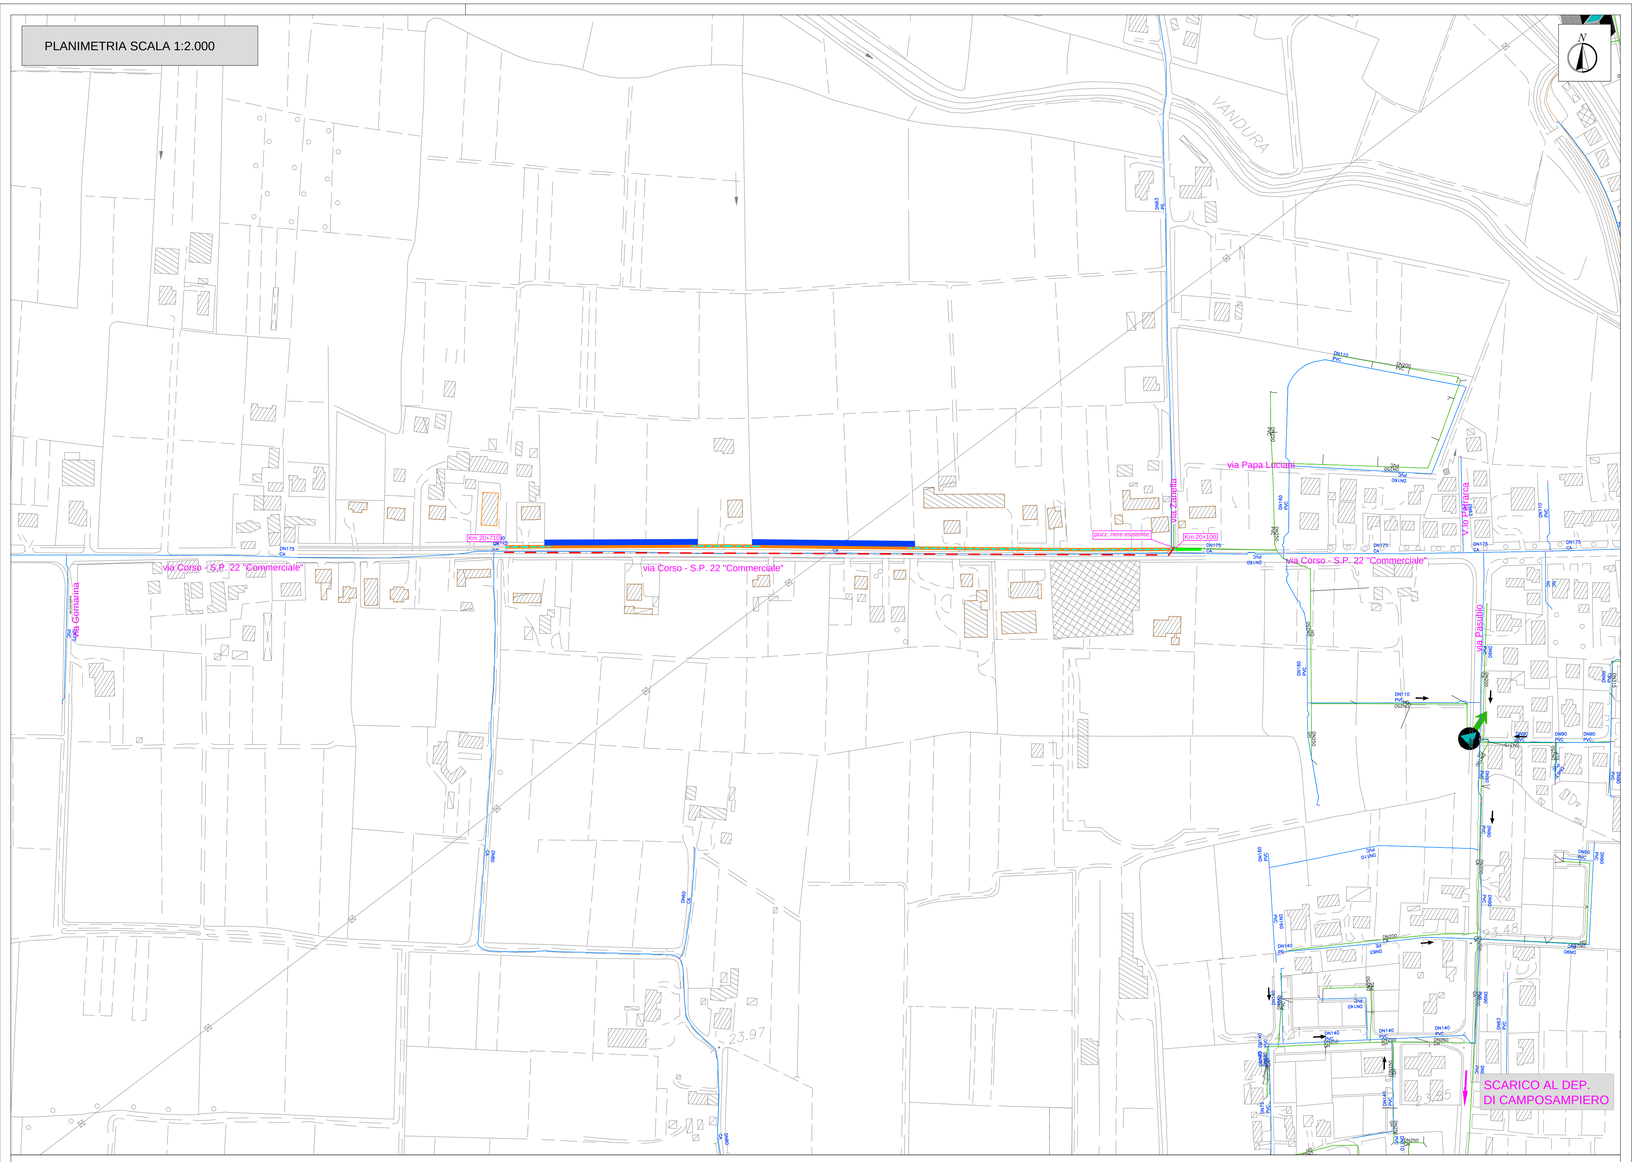

LEGENDA

Opere stradali di progetto

Pista ciclabile di progetto

Opere tecnologiche di progetto

Fossato di progetto

Condotta acque bianche di progetto

Sottoservizi Etra di progetto (fogna e acquedotto)

Opere esistenti/altri stralci

Pista ciclabile e scatolare acque bianche_ESISTENTE

Pista ciclabile e scatolare acque bianche_FUTURI STRALCI

Reti esistenti

Condotta acquedotto_ESISTENTE

Condotta fognatura nera_ESISTENTE