

COMUNE DI CAMPOSAMPIERO
PROVINCIA DI PADOVA

" PROGETTO DI RISTRUTTURAZIONE E AMPLIAMENTO
FABBRICATO AD USO ARTIGIANALE
ai sensi dell' Art. 3 L.R. n°55 del 31 dicembre 2012 "

TAVOLA N°

6/9



PROGETTO ARCHITETTONICO:

SCALA - 1:100

PROSPETTI E SEZIONI
DI PROGETTO

DATA: Camposampiero, il 07 Ottobre 2015
Protocollo

PROGETTISTA

Arch. Simone Squizzato

Collaboratori:

COMMITTENTE

Negrin Valentina
Negrin Gino
Nepitali Maria Giovanna


Restituzione grafica:

STUDIO DI ARCHITETTURA & URBANISTICA


Geom. ORIANO SQUIZZATO

Arch. SIMONE SQUIZZATO


Via Borgo Rustega n. 119/1, 35012 Camposampiero (PD), Tel. Fax-Modem 049-5792032, Part. IVA 02443190281, Cod. Fisc. SOZ RNO 65025 B563 P

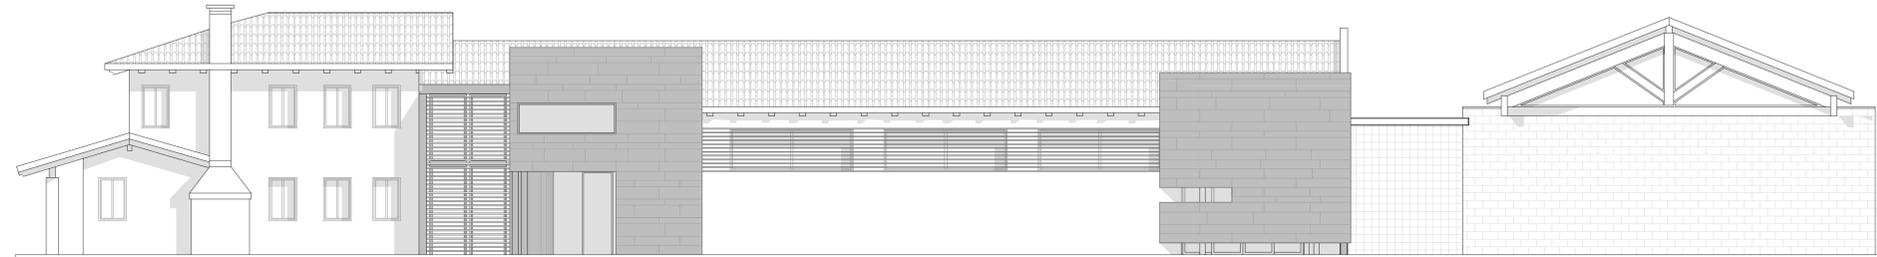


PROSPETTO EST

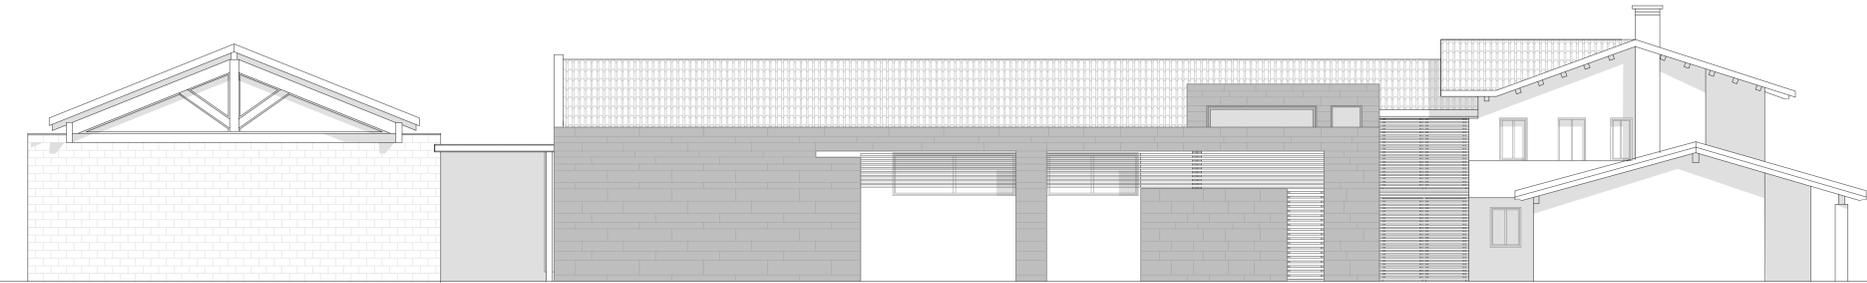


PROSPETTO OVEST

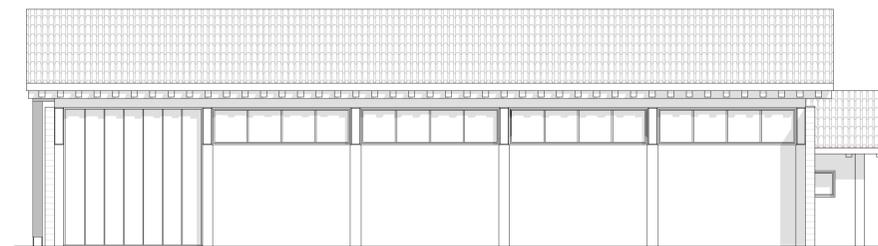


PROSPETTO NORD

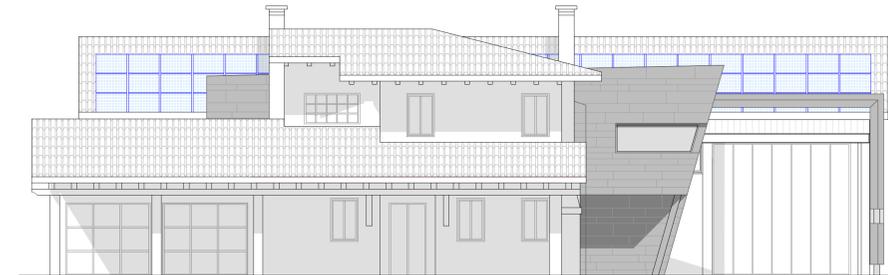


PROSPETTO SUD

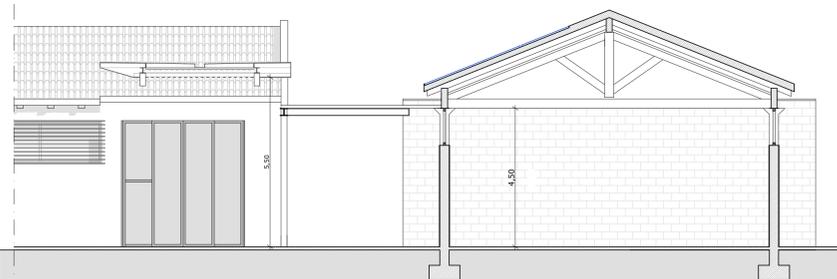

SEZIONE "C"

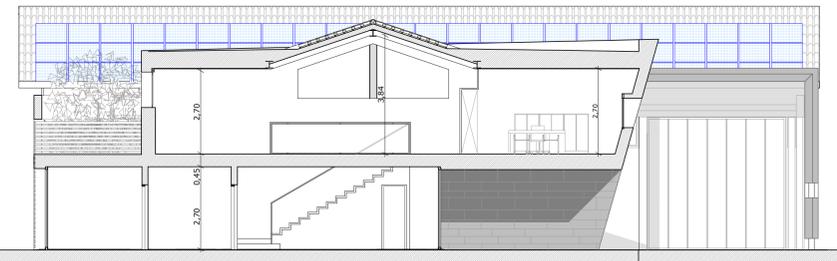

SEZIONE "A"

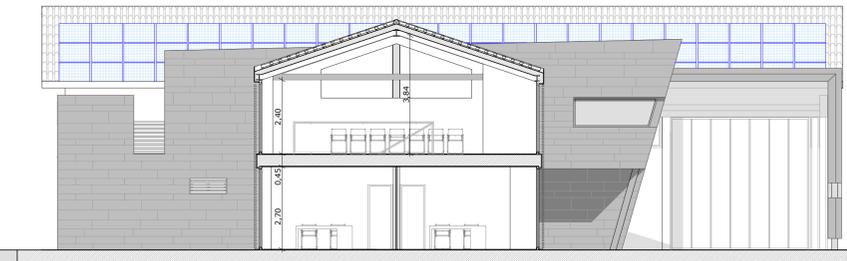

SEZIONE "B"