



Comune di Camposampiero	PD	LUGLIO 2017
I Proprietari: VIBORA S.R.L., KEGWORTH S.R.L.	Scala Varie	Traccia n° 1
PROGETTO DI VARIANTE PARZIALE DEL P.U.A. 40 - ZONA D16 FORMAZIONE LOTTI N° 1 - 2	Traccia	
ESTRATTO DI MAPPA P.L. - P.A.T. - CARTA DEI VINCOLI CTR	Sopra: Disegnata e firmata Sottosopra: Disegnata e firmata Consente P.R. 40 - CTR n° 40/00	

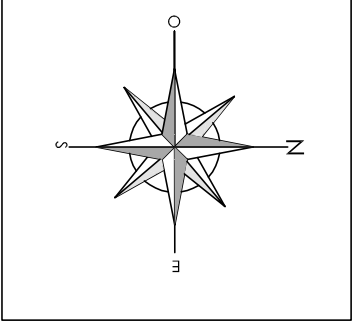

ESTRATTO DI MAPPA SCALA 1 : 2000

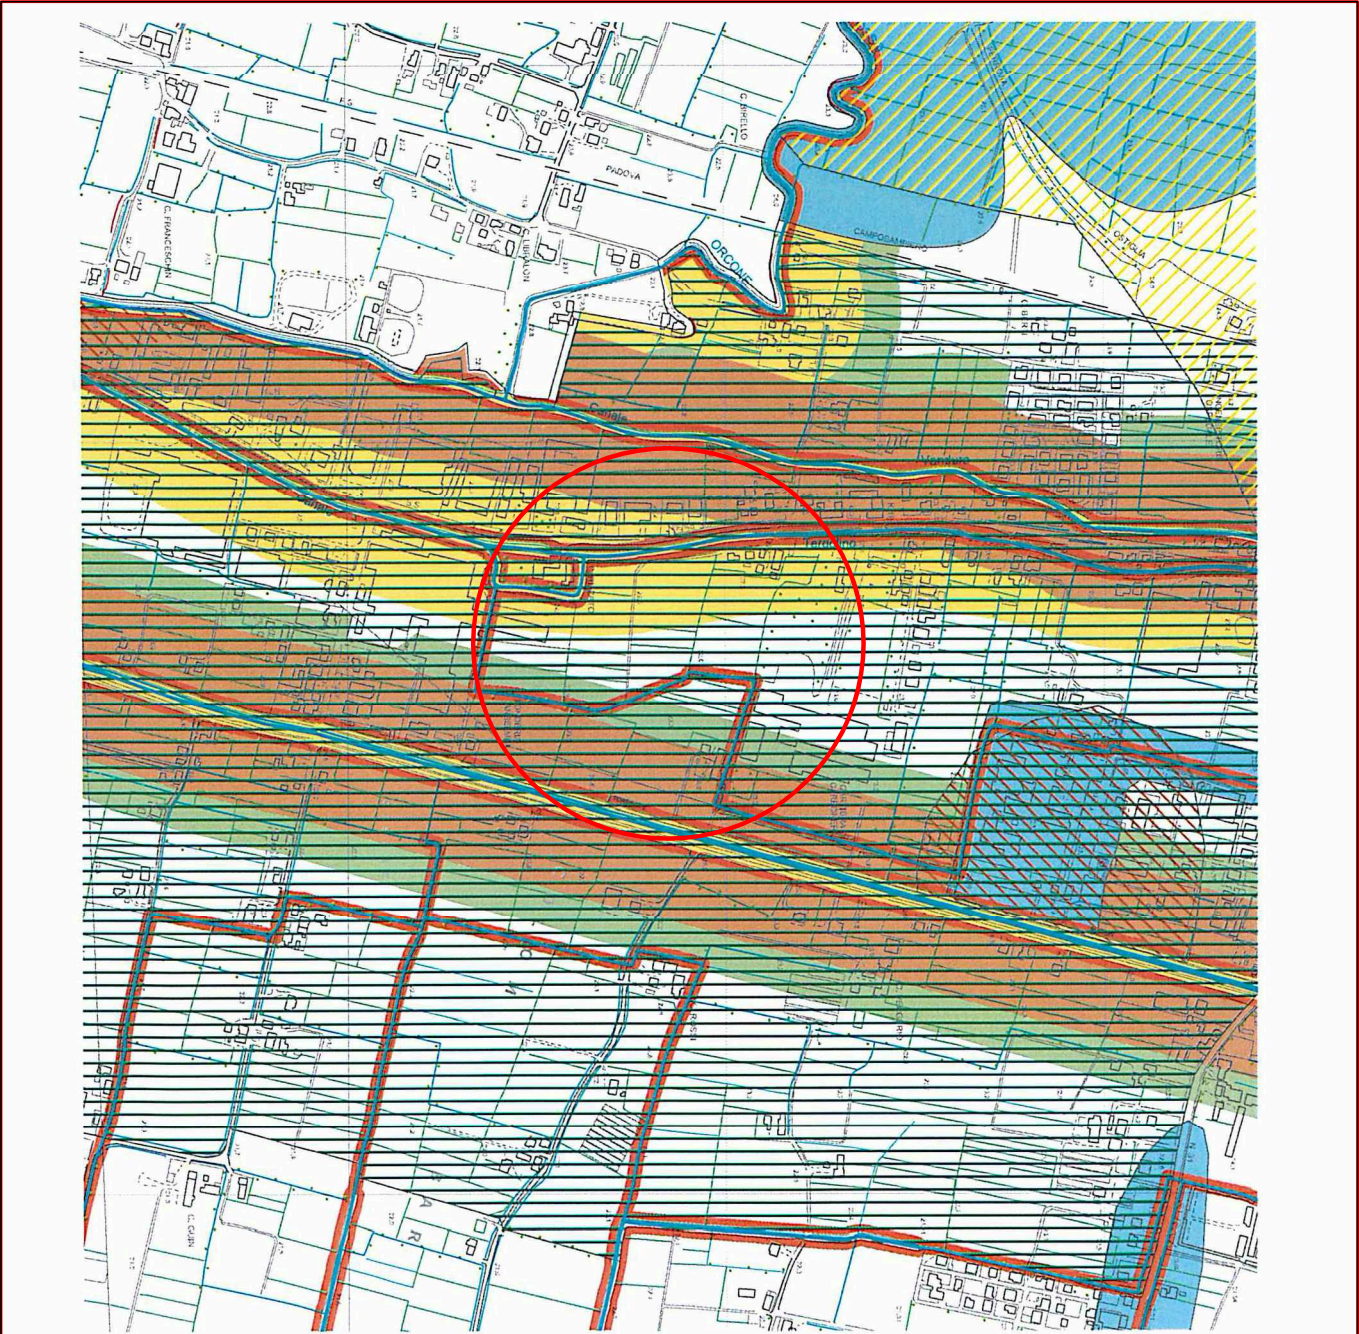

ESTRATTO DEI VINCOLI SCALA 1 : 10000



ESTRATTO C.T.R. SCALA 1 : 5000

DATI STATO ATTUALE P.U.A. 40 :

LOTTO 1 FG. 19 MN. 703 Superficie catastale Mg. 2159 Prop. della Vibora s.r.l.
LOTTO 2 FG. 19 MN. 698, 704, 706 Sup. catastale Mg. 2189 (Sup. reale Mg. 2150) Prop. della Kegworth s.r.l.
LOTTO 3 FG. 19 MN. 706, 692, 706 Sup. catastale Mg. 2155 (Sup. reale Mg. 2189) Prop. della Vibora s.r.l.
LOTTO 4 FG. 19 MN. 693, 699, 705, 714 Sup. catastale Mg. 2231 (Sup. reale Mg. 2219) Prop. della Kegworth s.r.l.
LOTTO 5 FG. 19 MN. 711, 721, 719 Sup. catastale Mg. 4080 (Sup. reale Mg. 4062) Prop. della Kegworth s.r.l.
LOTTO 6 FG. 19 MN. 712, 722, 718, 678 Sup. catastale Mg. 4032 (Sup. reale Mg. 4011) Prop. della Kegworth s.r.l.
DATI AREE IN ZONA D111 IN PROPRIETA DA ASSERVIRE:
AREA IN ZONA D111 FG. 19 MN. 709 - 565 Superficie Mg. 255 Prop. della Vibora s.r.l. - Kegworth s.r.l.

DATI DI PROGETTO DIMOSTRAZIONE STANDARD LOTTI 1 - 2 :

LOTTO 1 MQ. 8717


SUP. LOTTO LO PAVIMENTO IN PREVISIONE (P.T.) MQ. 2743
SUP. AREE PER SERVIZI (P.a.s., P.a.d.a.s.) MQ. 2743 > Dotazioni minime L.R. N. 11/2004 art. 31
SUP. AREE PER SERVIZI (P.a.s., P.a.d.a.s.) MQ. 1873 > Dotazioni minime art. 44 N.T.O. del P.L.
SUP. AREE PER SERVIZI (V.a.s.s.) MQ. 1110 > Dotazioni minime art. 63 N.T.O. del P.L.

LOTTO 2 MQ. 8073


SUP. LOTTO LO PAVIMENTO IN PREVISIONE (P.T.) MQ. 3100
SUP. AREE PER SERVIZI (P.a.s., P.a.d.a.s.) MQ. 3100 > Dotazioni minime L.R. N. 11/2004 art. 31
SUP. AREE PER SERVIZI (P.a.s., P.a.d.a.s.) MQ. 1300 > Dotazioni minime art. 44 N.T.O. del P.L.
SUP. AREE PER SERVIZI (V.a.s.s.) MQ. 909 > Dotazioni minime art. 63 N.T.O. del P.L.

VERIFICA STANDARD :

LOTTO	SUPERFICIE FORABIKER	SUPERFICIE COPERTURA	SUP. LOTTO LO PAVIMENTO	SUP. RETTA DIVISIONE	PARCHEGIO PUBBLICO	PARCHEGIO PRIVATO	VERDE
1	MQ. 8717	MQ. 2743	MQ. 2743	MQ. 1459	MQ. 2743	MQ. 1873	MQ. 1110
2	MQ. 8073	MQ. 2685	MQ. 3100	MQ. 1459	MQ. 3100	MQ. 1300	MQ. 909

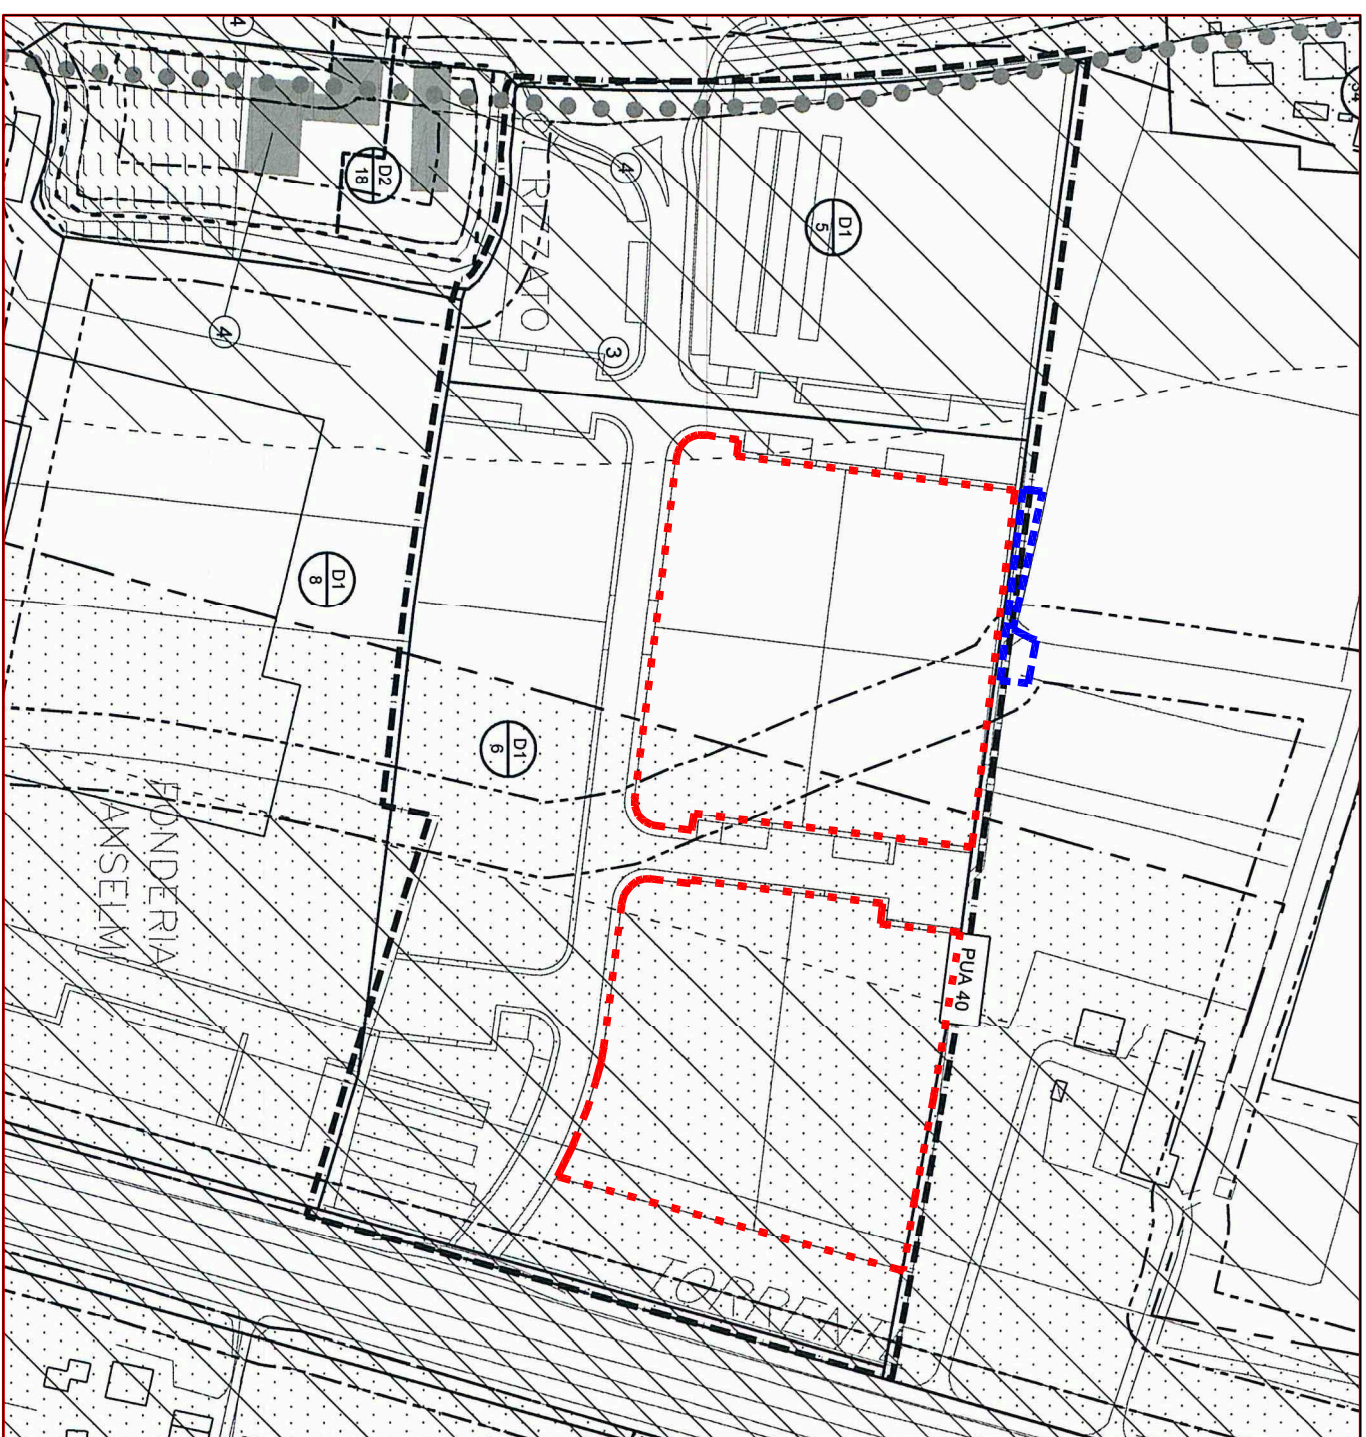

ESTRATTO DEL P.I. SCALA 1 : 2000

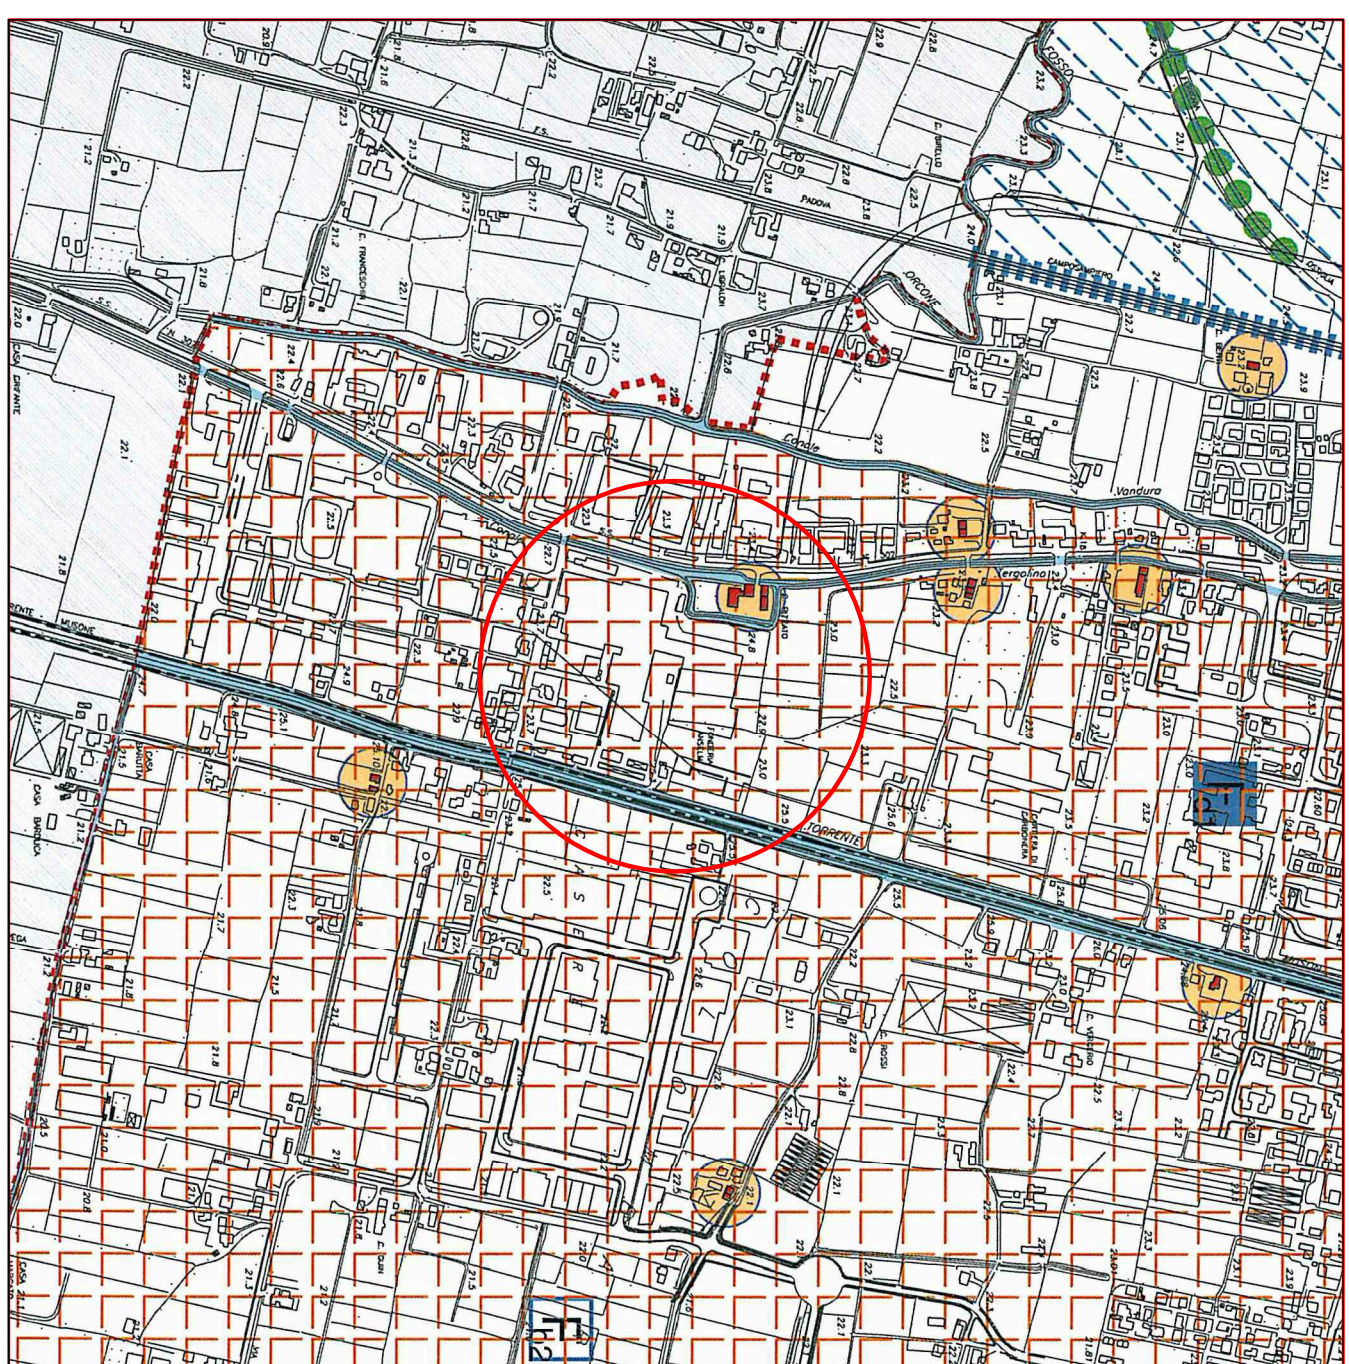

ESTRATTO DEL P.A.T. SCALA 1 : 10000

