

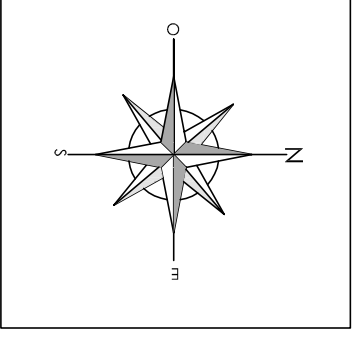


Comune di Camposampiero	PD	LUGLIO 2017
I Proprietari: VIBORA S.R.L., KEGWORTH S.R.L.	Scala: 1 : 500	Traccia n° 2
PROGETTO DI VARIANTE PAZIALE DEL P.U.A. 40, ZONA D1/6	Traccia	
FORMAZIONE LOTTI N° 1 - 2		
STATO ATTUALE P. U.A. - SOTTOSERVIZI ESISTENTI	Stato Attuale P. U.A. - SOTTOSERVIZI ESISTENTI	Stato Attuale P. U.A. - SOTTOSERVIZI ESISTENTI
STATO DI PROGETTO E DI COMPARAZIONE LOTTI DIVERGENTI 1 - 2	Stato di Progetto e di Comparazione Lotti Divergenti 1 - 2	Stato di Progetto e di Comparazione Lotti Divergenti 1 - 2

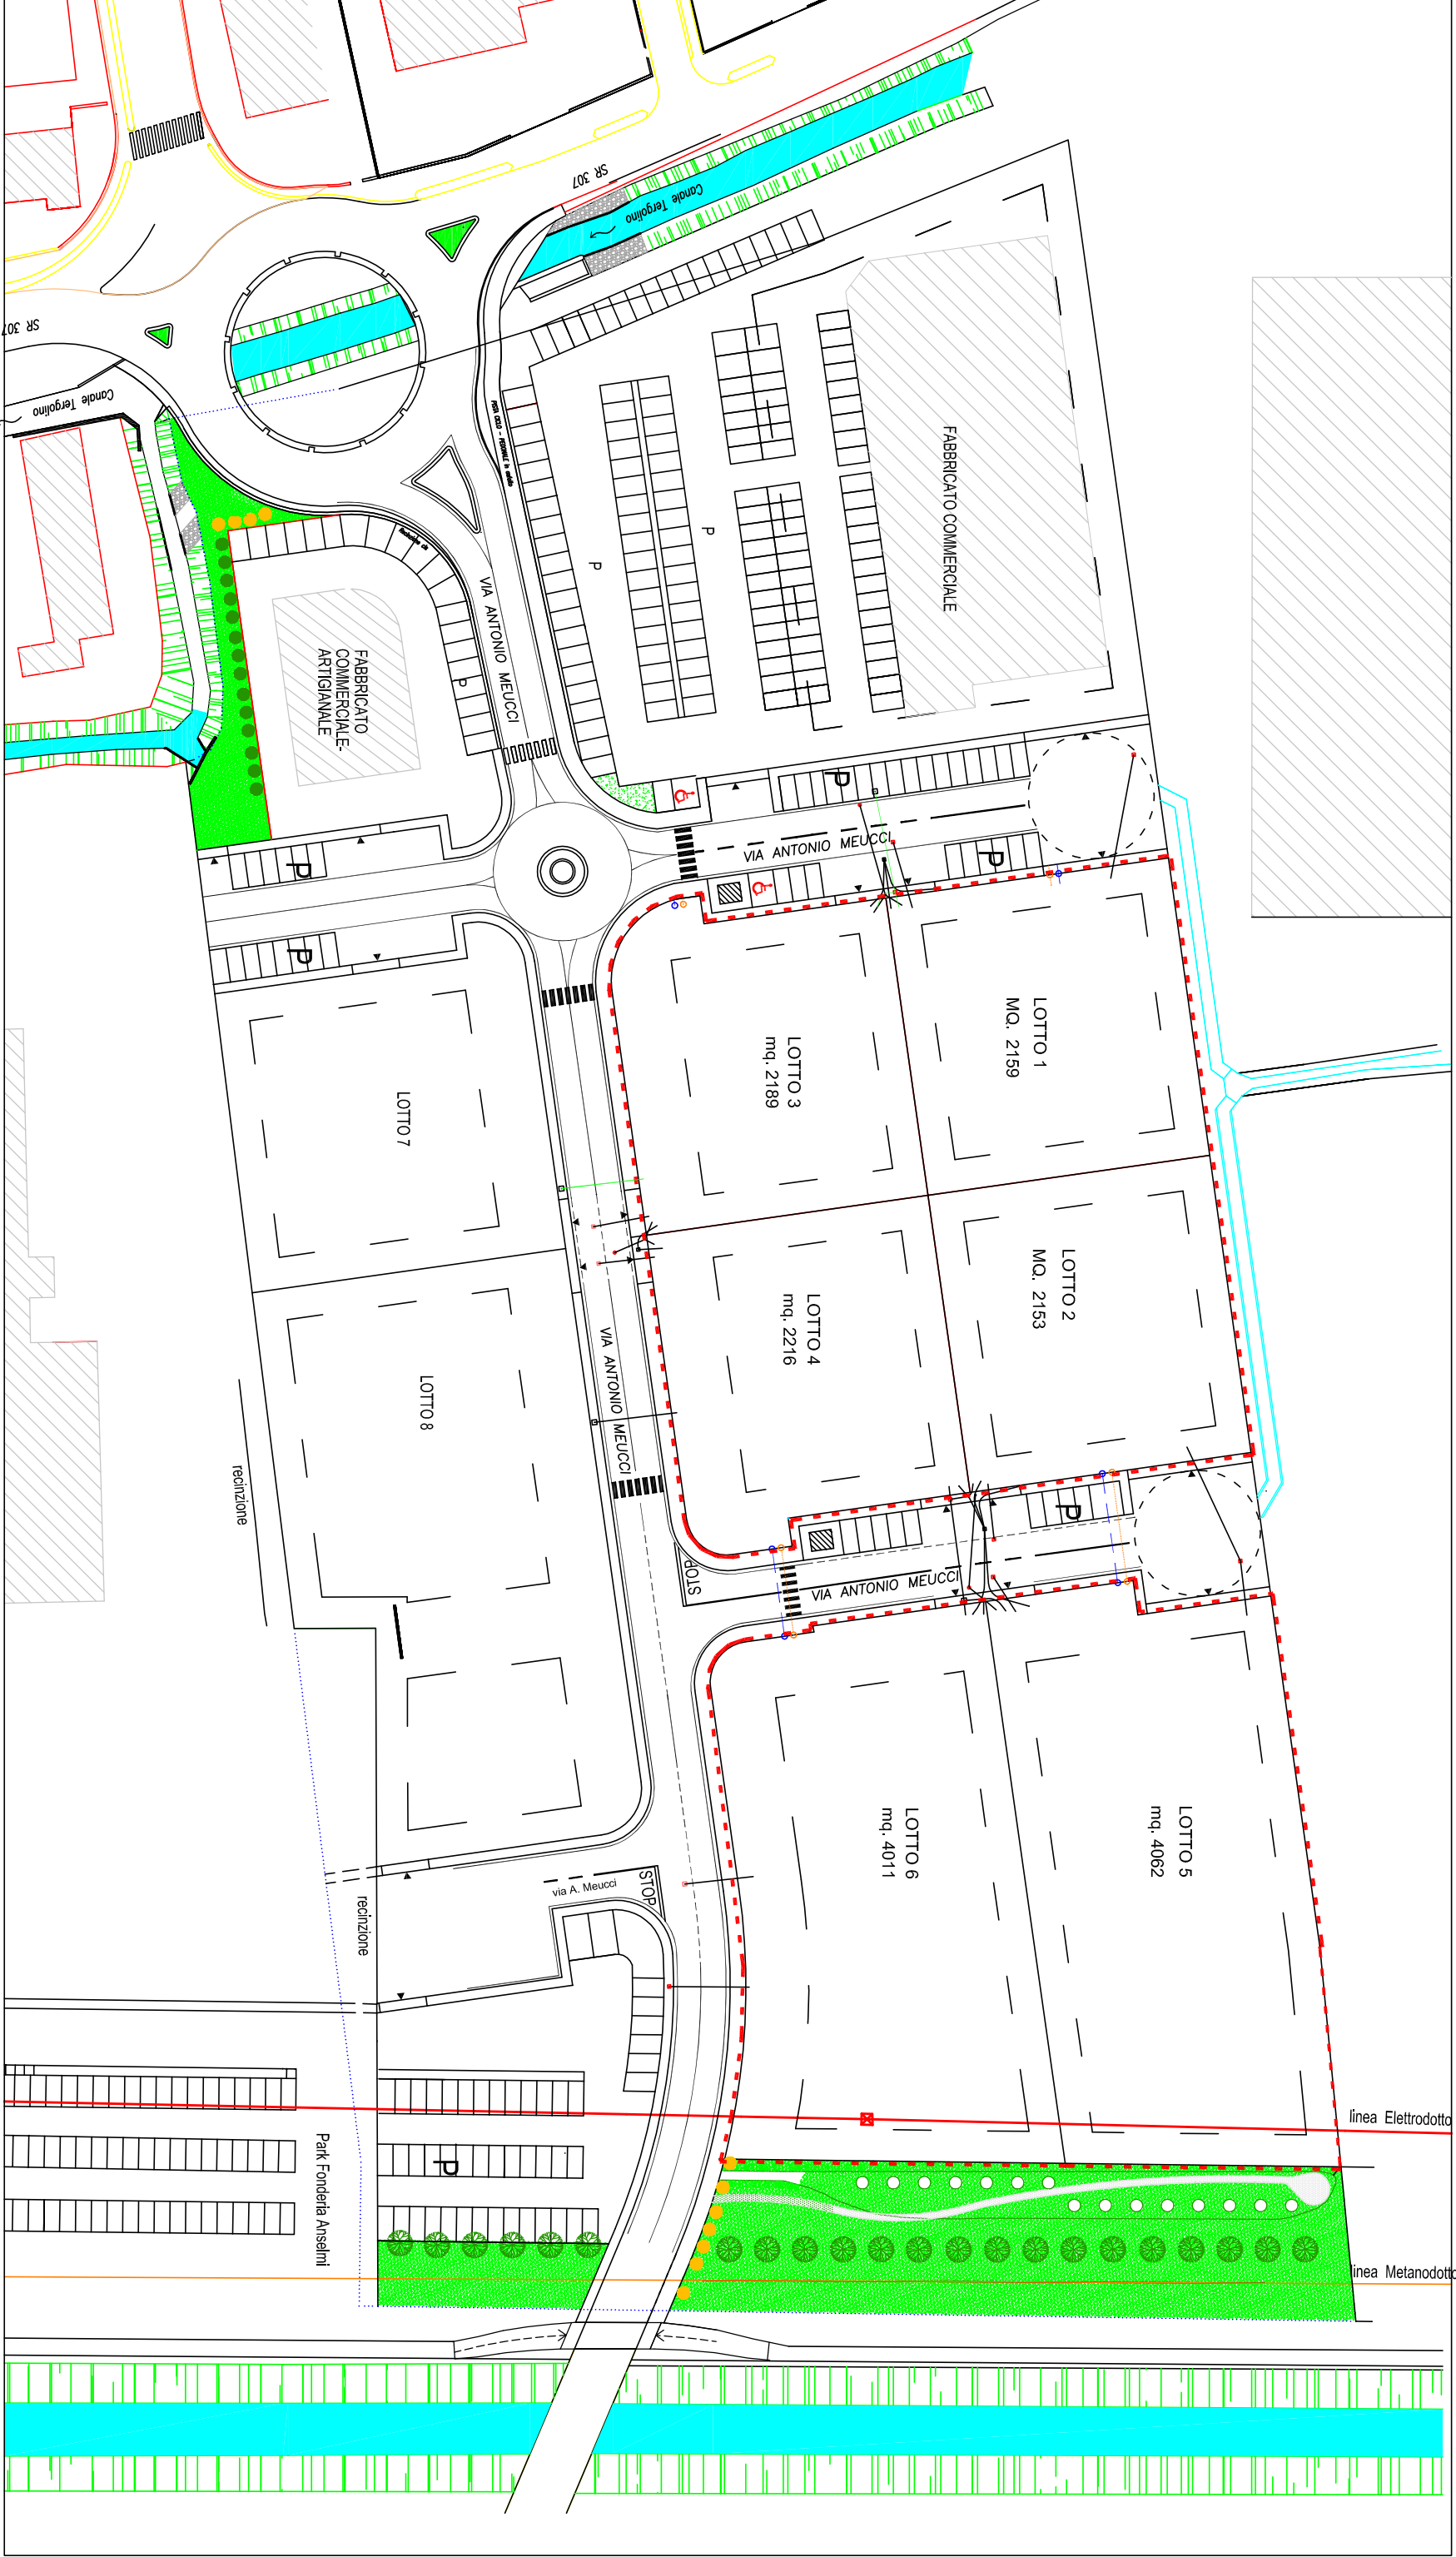


DIMOSTRAZIONE STANDARD PLANIMETRIA Scala 1 : 1000

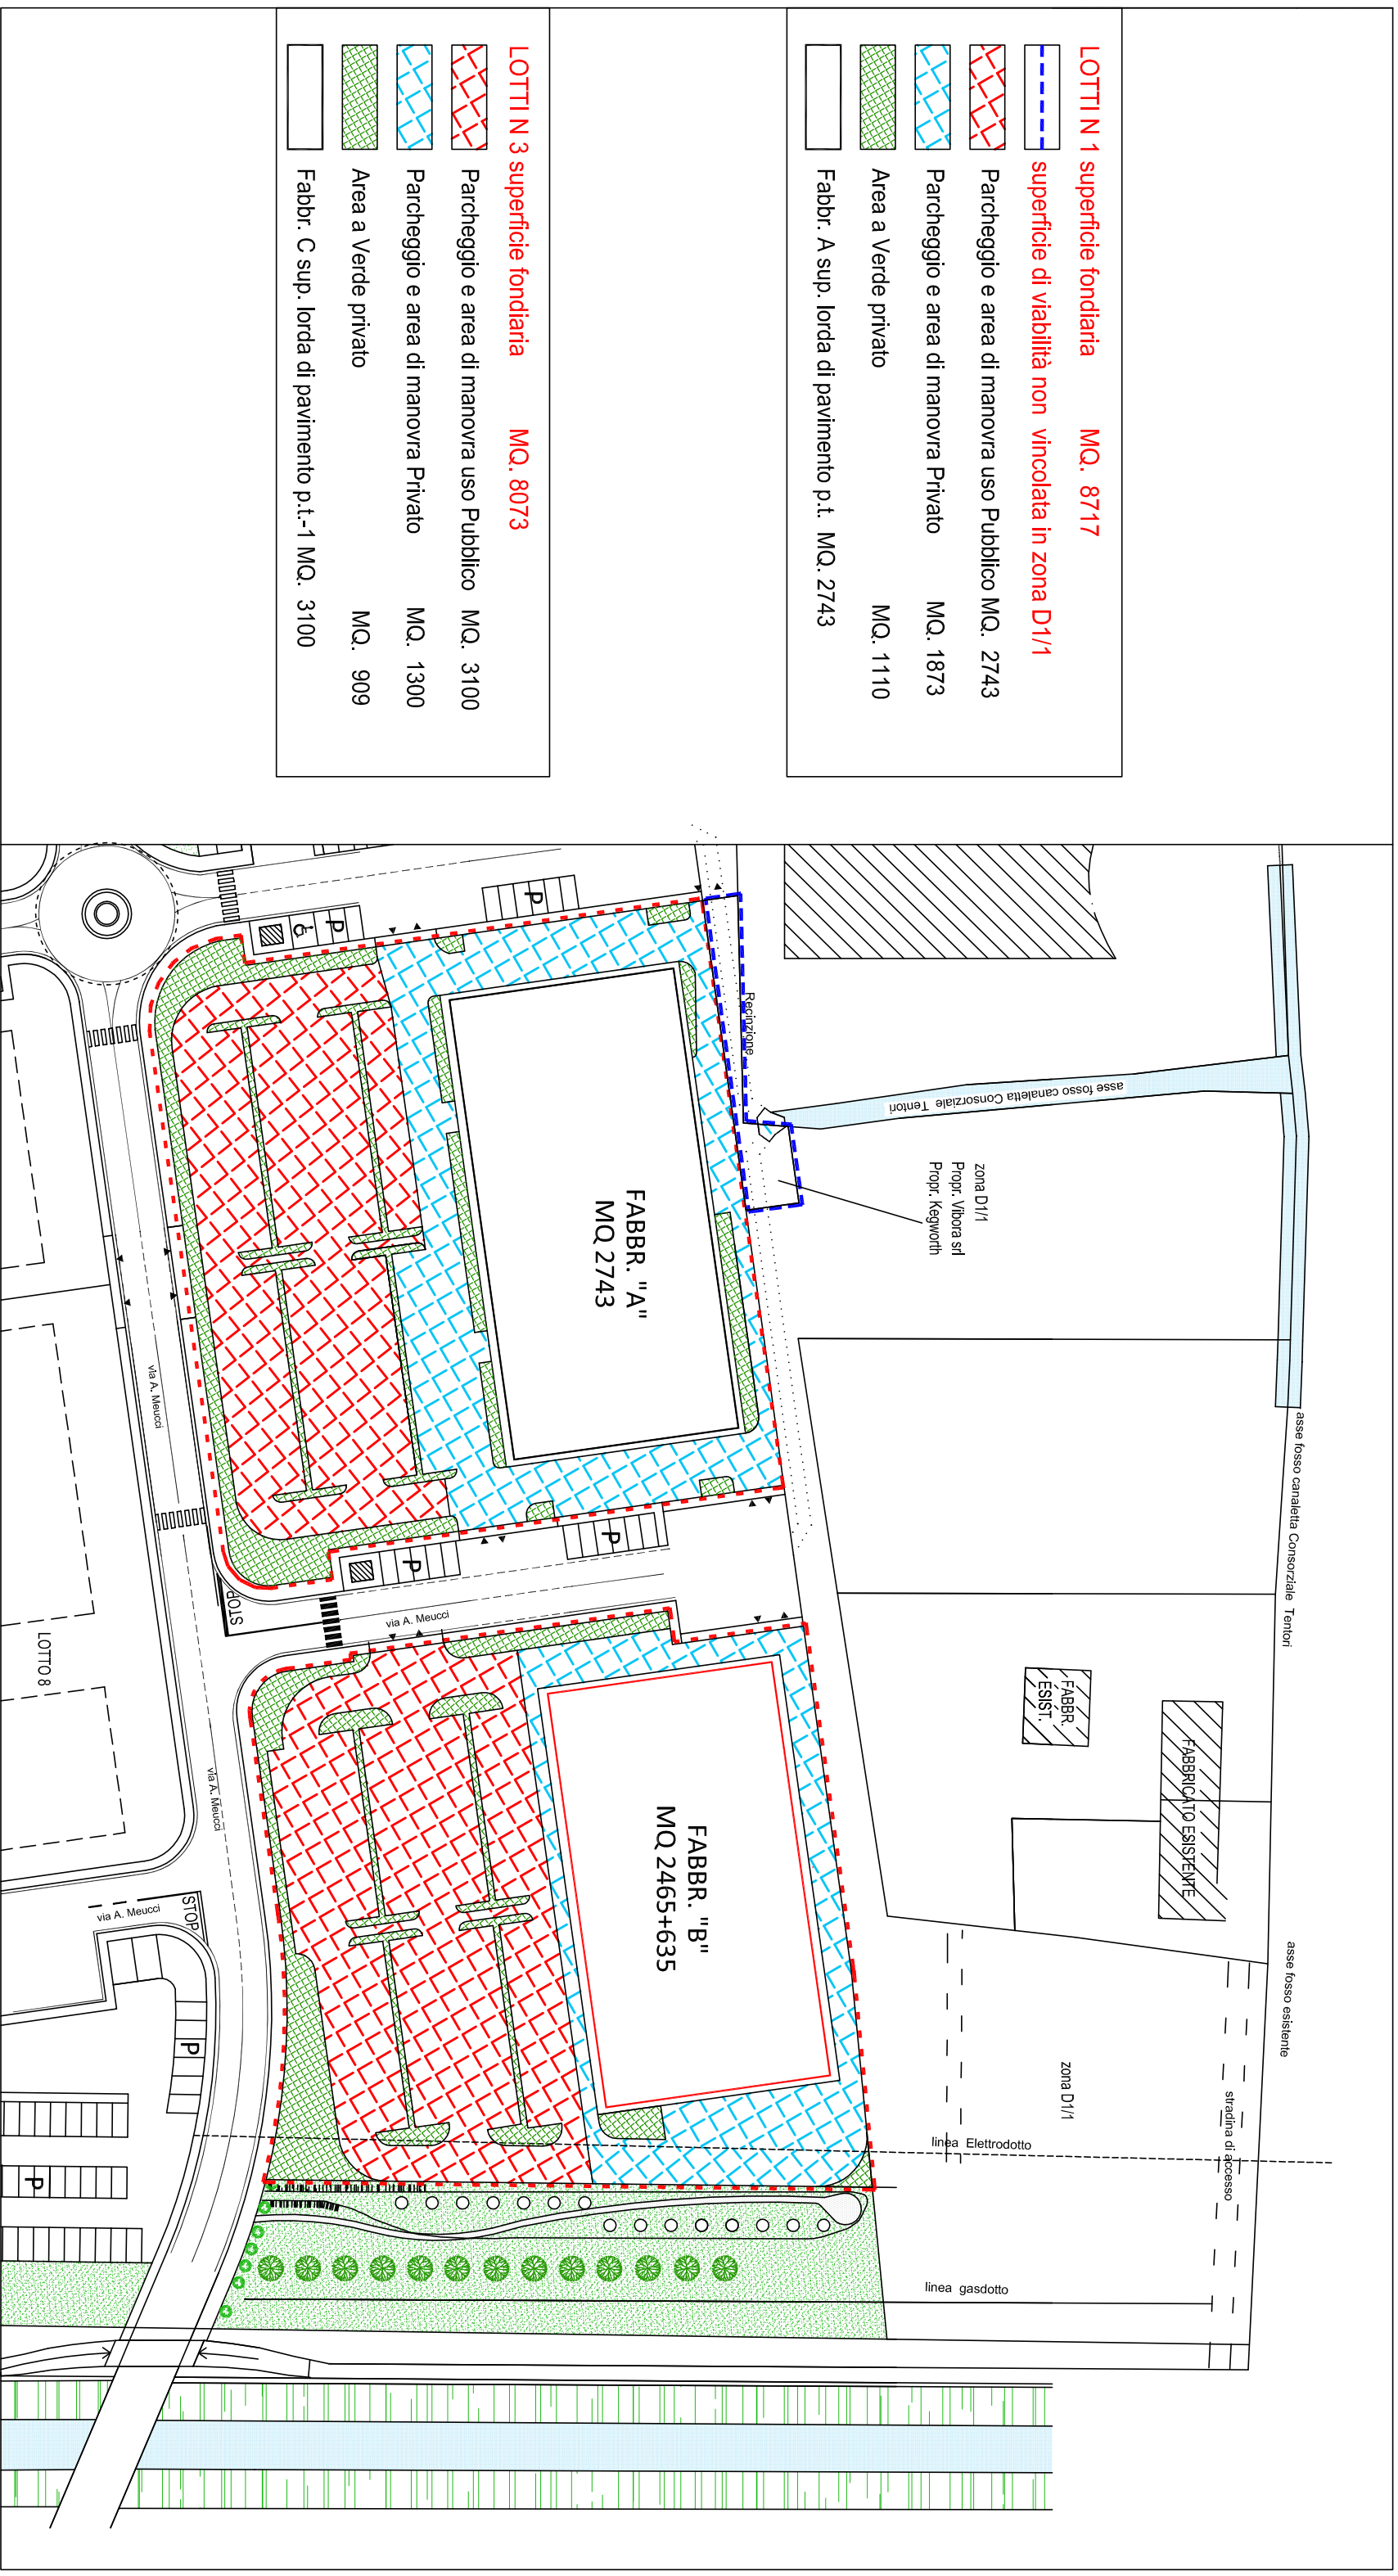


LEGENDA:

- Area di intervento P.U.A. 40, oggetto di variante urbanistica
- Area di intervento area da asservire al lotto 1 in Zona D1/1
- RETE ACQUE NERE
- CONDOTTA ACQUE NERE IN P.V. Ø 160 mm INTERNO
- POZZETTO KOMPET Ø 100 cm
- POZZETTO KOMPET A GRUPPO Ø 60 cm
- RETE ENEL
- TUBAZIONE IN P.V. Ø 125 mm TP0 3301 UNI 7447/5 7446/5
- POZZETTO IN C.S. 100X100 cm
- CASSETTA
- RETE ACQUE BIANCHE
- CONDOTTA ACQUE BIANCHE IN C.S. Ø 80 cm
- ACQUEDOTTO
- CONDOTTA CON ALLOCAMENTO LOTTI
- RETE TELECOM
- POZZETTO IN C.S. DA 120X120 cm
- TUBAZIONE CORRUGATA IN P.V. Ø 125
- POZZETTO IN P.V. Ø 60X90 cm CILINDRICO GRISA
- POZZETTO IN P.V. Ø 60X120 cm CILINDRICO GRISA

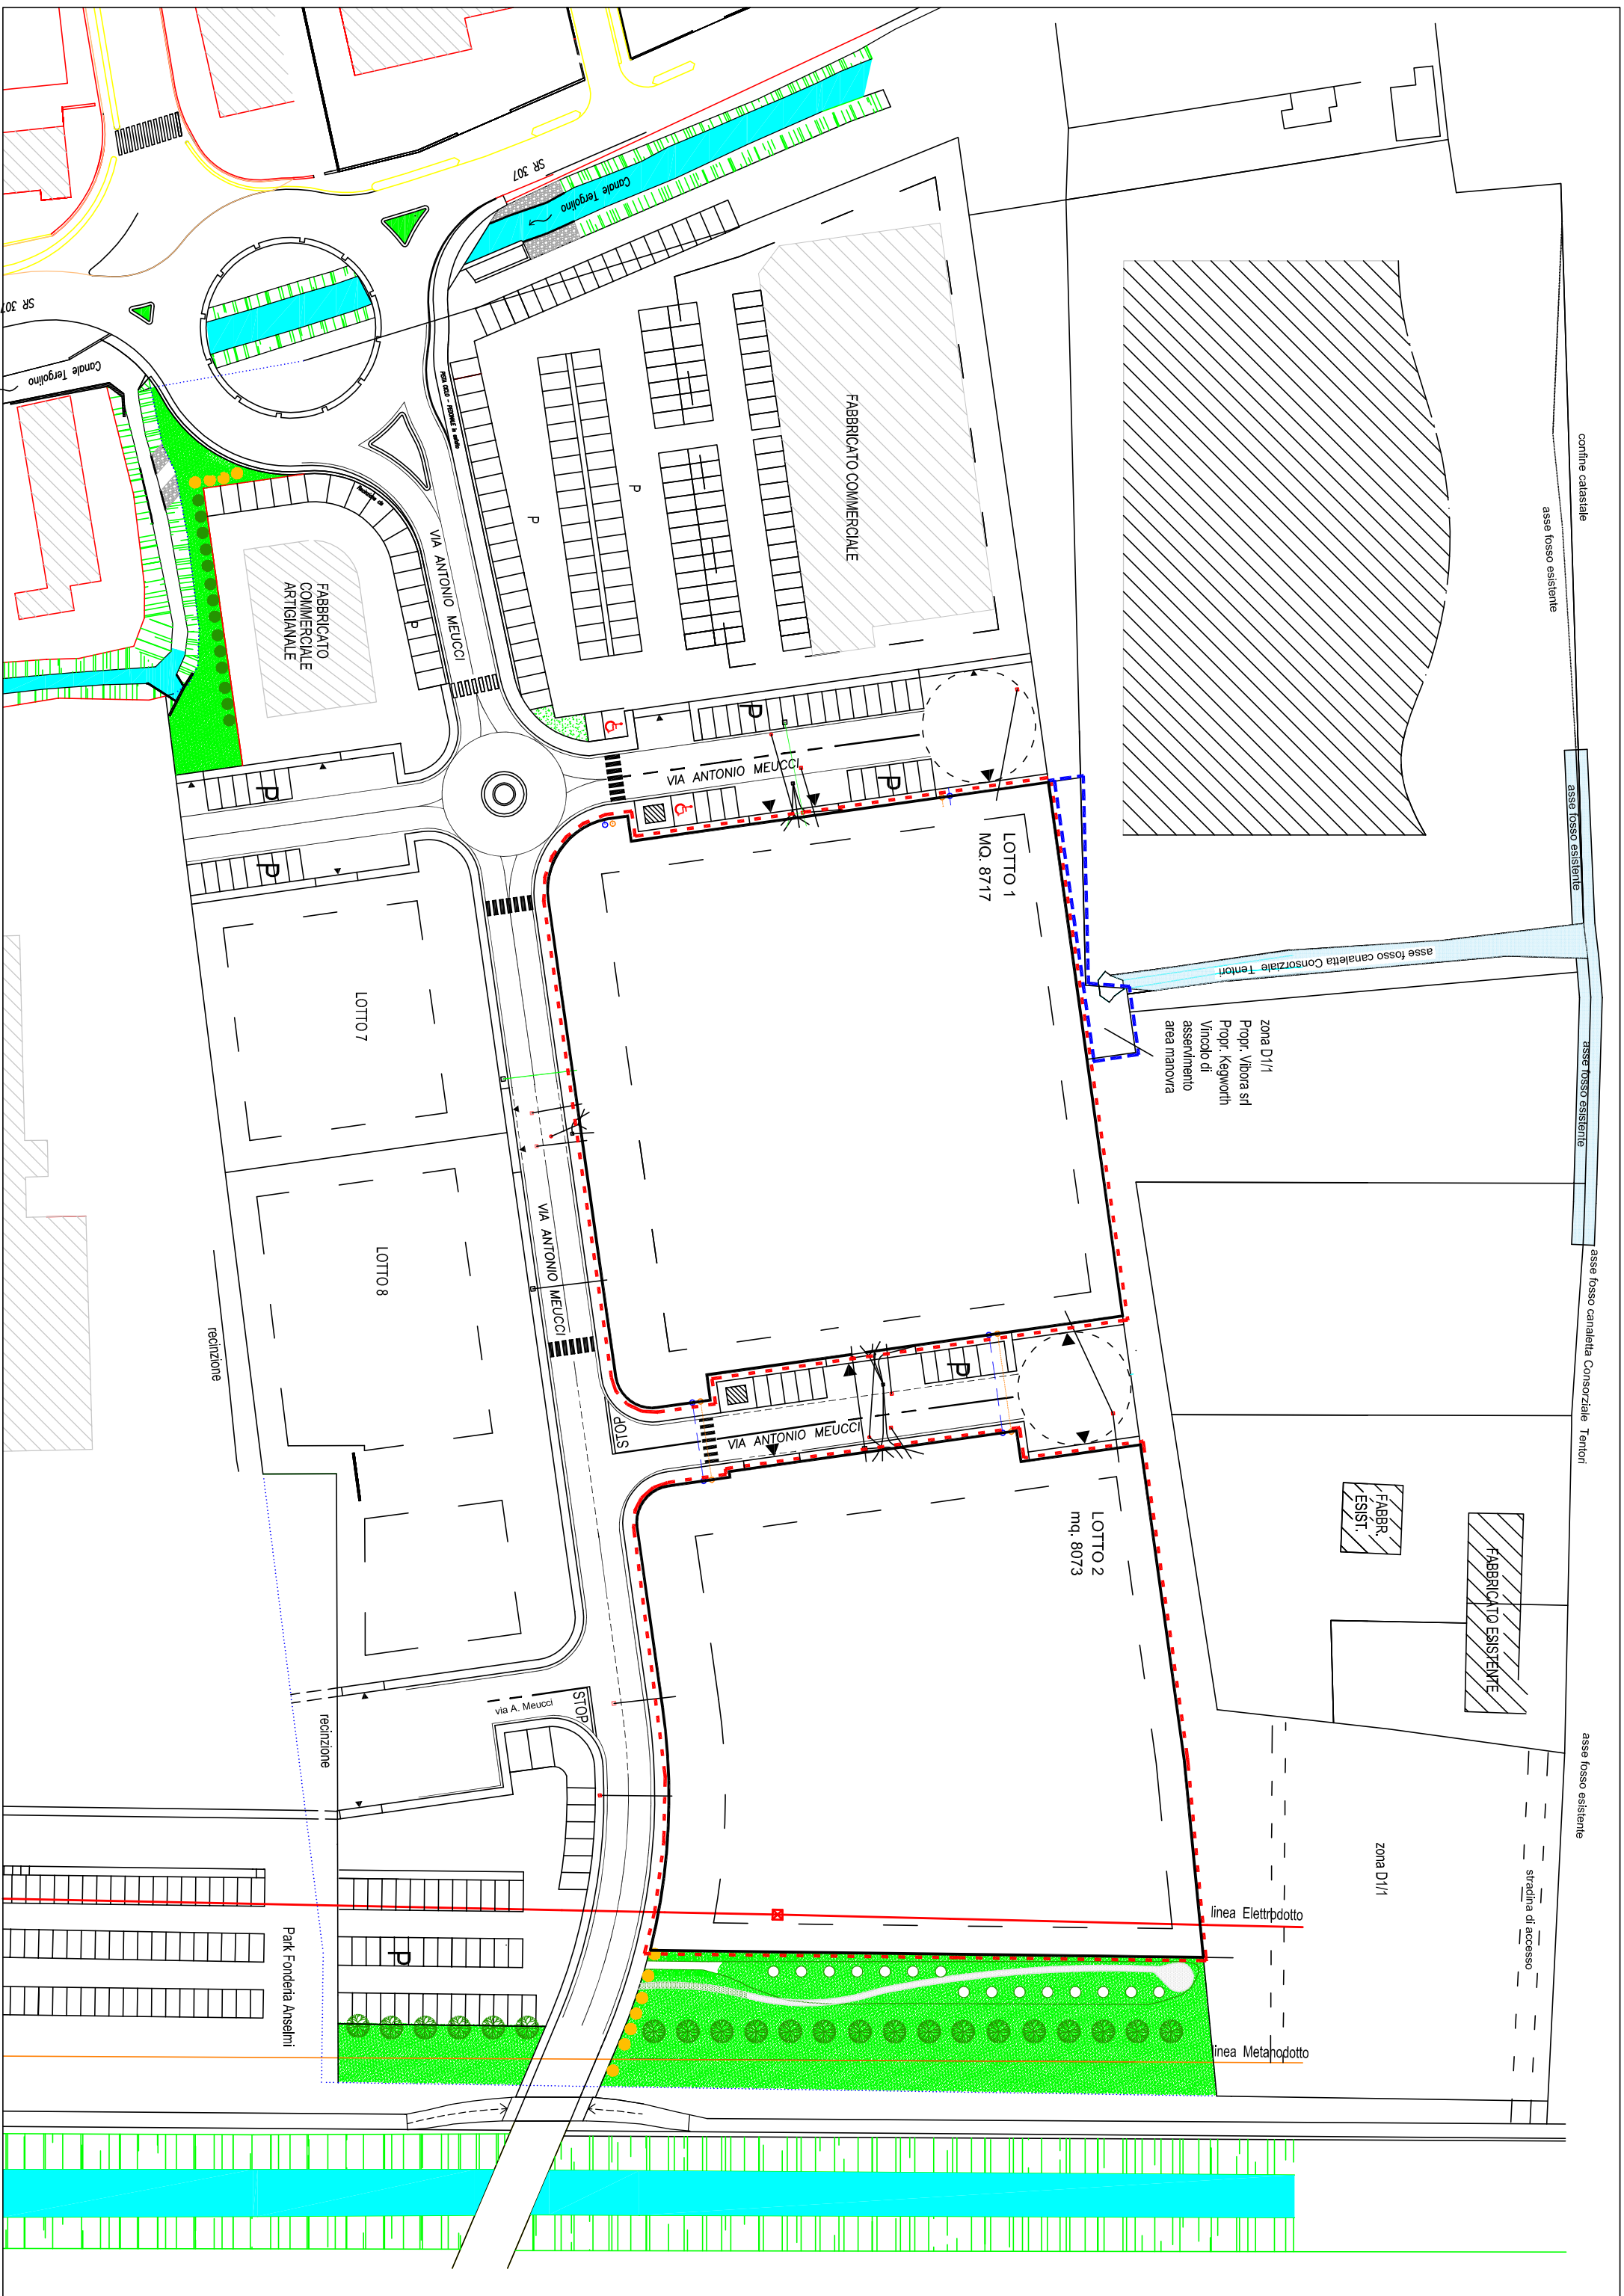

PLANIMETRIA STATO DI PROGETTO (P.U.A. 40) Scala 1 : 1000

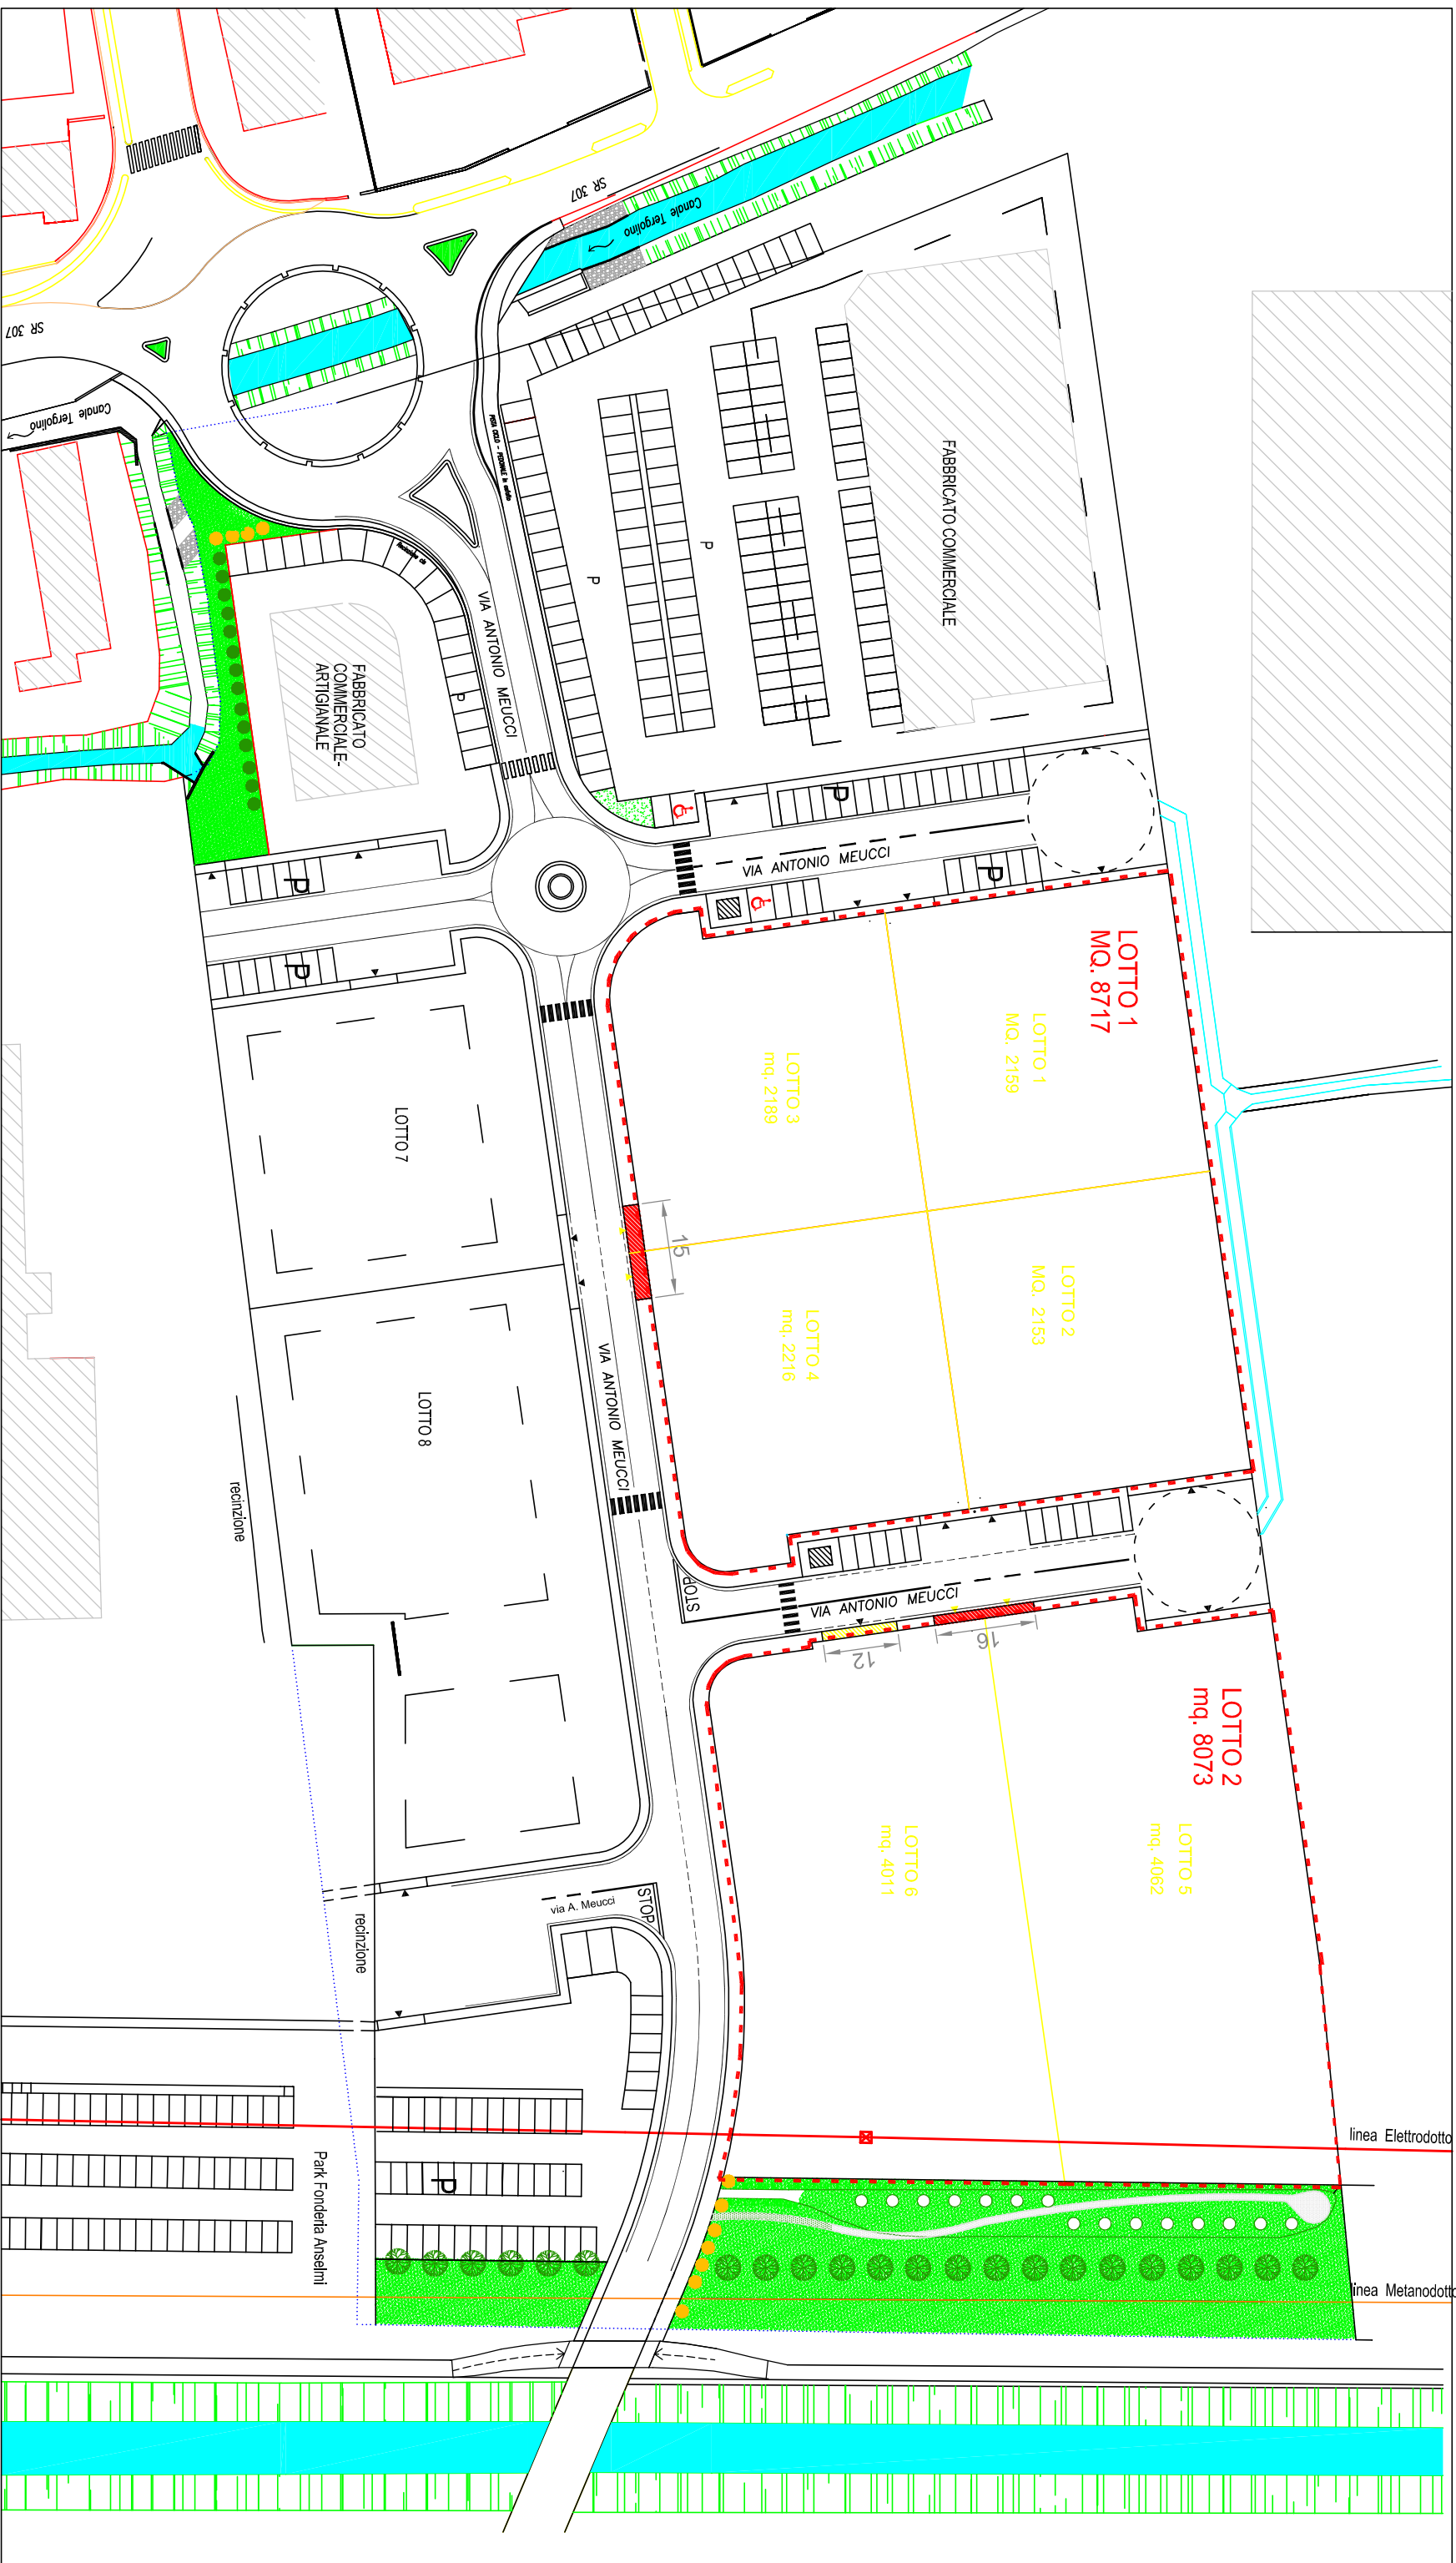

PLANIMETRIA COMPARATIVA (P.U.A. 40) Scala 1 : 1000

- ACCESSO CARRODA DA CHIUDERE
- NUOVO ACCESSO CARRODA