



COMUNE DI CAMPOSAMPIERO

PROGETTO DEFINITIVO/ESECUTIVO
REALIZZAZIONE OPERE DI URBANIZZAZIONE FUNZIONALI ALL'INTERVENTO DI
TRASFORMAZIONE URBANISTICA DELLE SUPERFICI COMMERCIALI IN ZONA DI/6
LOTTO 2: Rotatoria tra Via Martiri della Libertà e Via Leonardo da Vinci



titolo elaborato:

PIANO PARTICELLARE DI ESPROPRIO

tecnici:



studio associato
ingegneria dei trasporti

Piazza della Serenissima 20
31033 Castelfranco Veneto (TV)
tel/fax +39 0423 720203
P.IVA e C.F. 04418810265

www.studiologit.it
info@studiologit.it

Progettazione stradale:

ing. Renato Crosato
ing. Omar Luison

collaboratori:

ing. Paolo Manzi
ing. Simone Romanello



Coordinamento, Direzione Lavori,
Responsabile Sicurezza:

Studio Tecnico Associato
Geom. Basso Paolo & Geom. Mazzon Omar
Via Verdi n° 2/A, 35010 Trebaseleghe (PD),
Tel-Fax 049/9386033
e-mail: bassomazzon@libero.it



numero elaborato:

4

scala:

1:500

data:


Gennaio 2018

codice commessa:

MAZPS17_142

| revisione | data | descrizione |
|-----------|------------|-----------------|
| 0 | 16.01.2018 | prima emissione |
| 1 | - | - |

IL PRESENTE DOCUMENTO NON POTRÀ ESSERE COPIATO, RIPRODOTTO O ALTRIMENTI PUBBLICATO, IN TUTTO O IN PARTE. OGNI UTILIZZO NON AUTORIZZATO SARÀ PERSEGUITO A NORMA DI LEGGE.
THIS DOCUMENT MAY NOT BE COPIED, REPRODUCED OR PUBLISHED, EITHER IN PART OR IN ITS ENTIRETY. UNAUTHORIZED USE WILL BE PROSECUTED BY LAW.

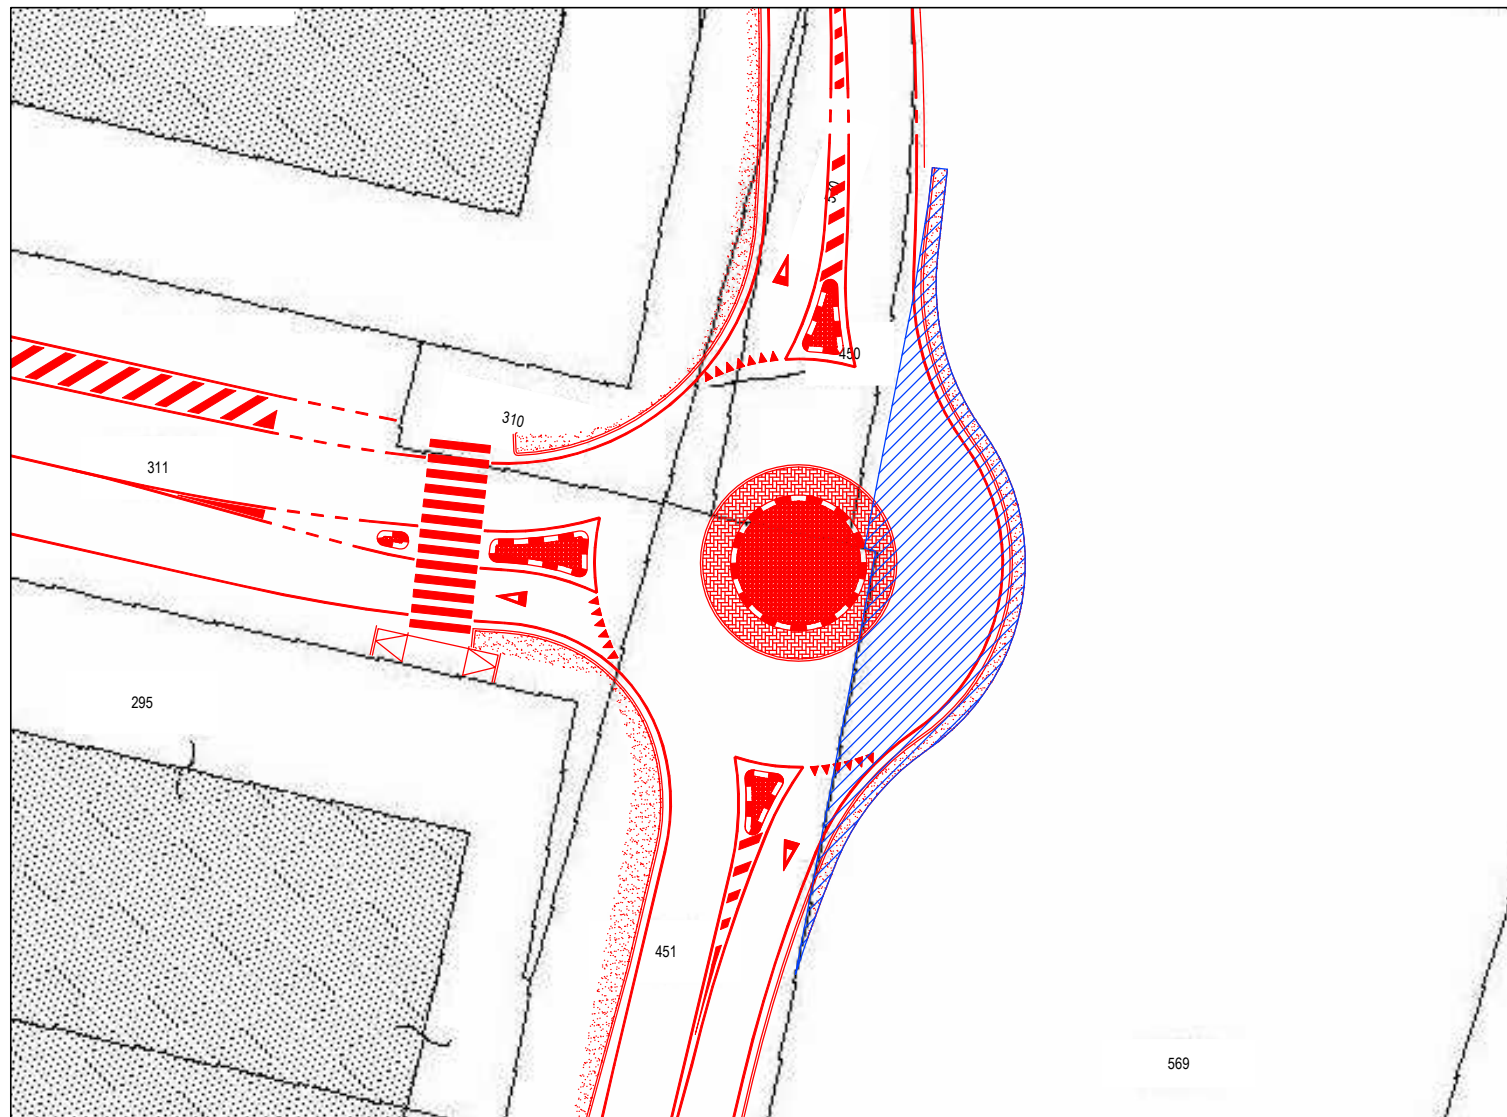

| N | DITTA CATASTALE O REALE | | | |
|---|----------------------------------|--|-------------------------------------|--|
| | COGNOME E NOME | LUOGO E DATA DI NASCITA | CODICE FISCALE | DIRITTI E ONERI REALI |
| 1 | CECCHIN ENNIO CECCHIN OSVALDO | Camposampiero il 29.03.1957 Camposampiero il 26.04.1961 | CCCNE57C29B563U CCCSLD61D26B563A | Proprietà per 1/2 Proprietà per 1/2 |

| N | DATI IMMOBILE | | | | | | | | | | | | | ESPROPRIO | | |
|---|---------------|---------|-------|-------------|--------|------------|----|----|---------|---------|---------|--------|---------|-----------|------|--------|
| | FOGLIO | MAPPALE | PORZ. | QUALITA' | CLASSE | SUPERFICIE | | | R.D. | R.A. | SEZIONE | FOGLIO | MAPPALE | | SUB. | CAT. |
| | | | | | | ha | a | ca | | | | | | | | |
| 1 | 22 | 569 | - | Semin. Arb. | 2 | - | 84 | 48 | € 87,13 | € 43,63 | - | - | - | - | - | 260 mq |