



COMUNE DI CAMPOSAMPIERO


Provincia di Padova

TAVOLA
07


SCHEDA
46

PIANO PARTICOLAREGGIATO DELLA ZONA AGRICOLA E2 DI TUTELA

MAPPA CATASTALE SCALA 1:2000

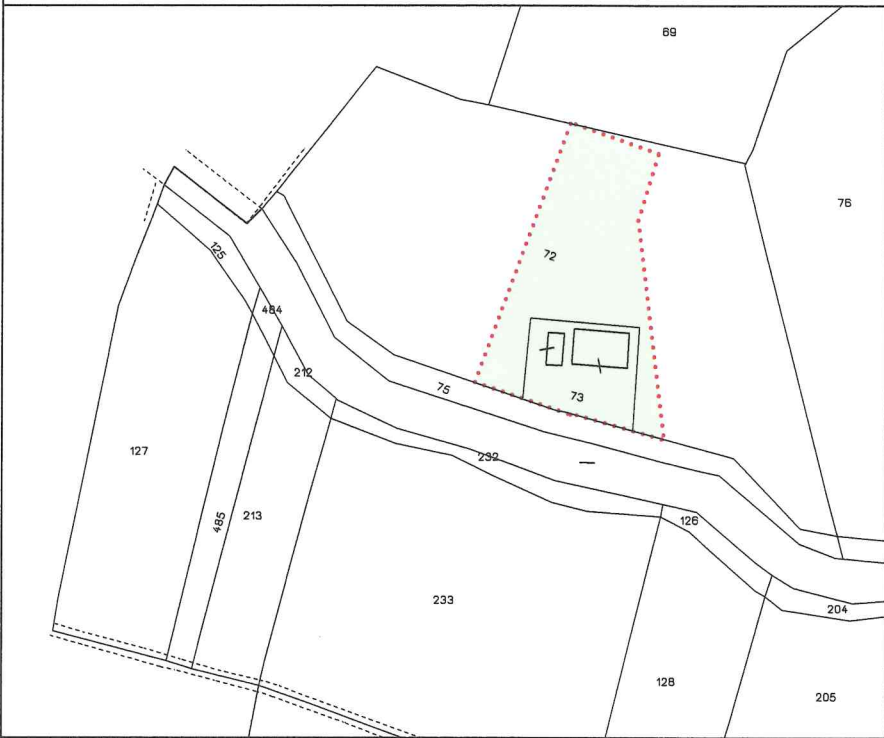


CARTA TECNICA REGIONALE SCALA 1:5000

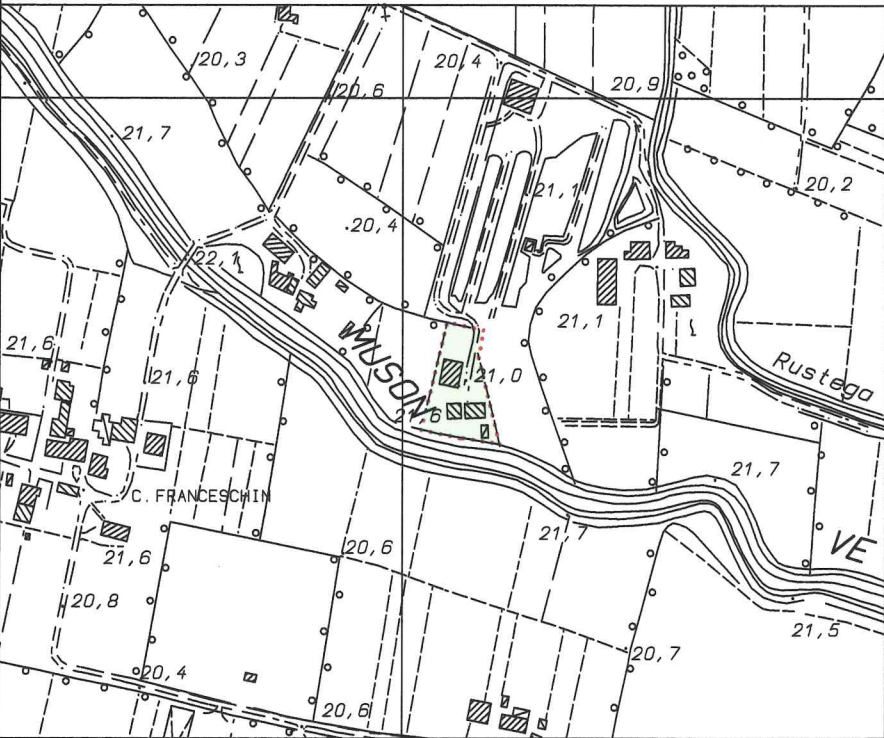


DATI CATASTALI

Foglio	Mappali	Superficie
13	72	2600
	73	
MQ.		2600

area edificata
di riferimento

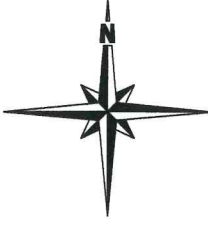

PREVISIONE PLANIVOLUMETRICA SCALA 1:1000

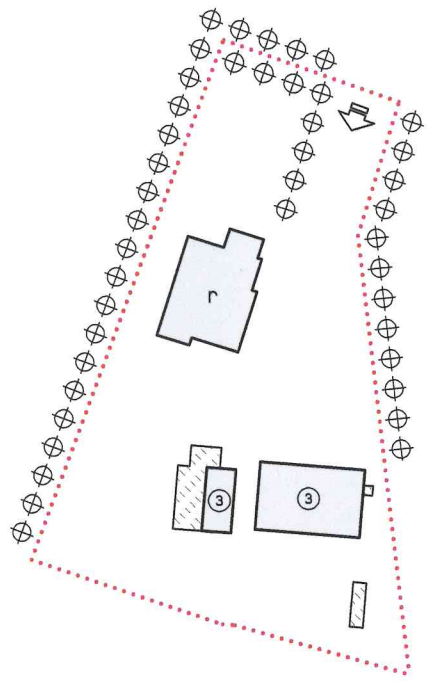

PRESCRIZIONI PARTICOLARI

Dovranno essere demolite le superfetazioni aderenti all'edificio con grado di tutela.

SISTEMAZIONE PROGETTUALE ORIENTATIVA



LEGENDA

- perimetro area edificata di riferimento
- edifici esistenti da confermare
- parti edificate da demolire
- limite massimo inviluppo edificabile
- H.0.00 altezza massima
- // altezza corpo di fabbrica adiacente
- distanza minima
- portico
- allineamento edificato
- riallineamento recinzione
- filare alberi/siepe campestre
- grado di tutela
- r destinazione d'uso residenziale
- a destinazione d'uso agricola
- accesso carraio

PARAMETRI URBANISTICI

SLP RESIDENZIALE	
confermato	mq. 400
da demolire	mq.
da costruire/ricostruire	mq.
ricavabile da cambio d'uso	mq.
SLP AGRICOLA	
confermata	mq.
da demolire	mq. 89
da costruire/ricostruire	mq.
SLP ALTRI USI	
[...]	mq.
PREMIO INCENTIVANTE RESIDENZIALE	
da costruire/ricostruire	mq.
ricavabile da cambio d'uso	mq. 64