


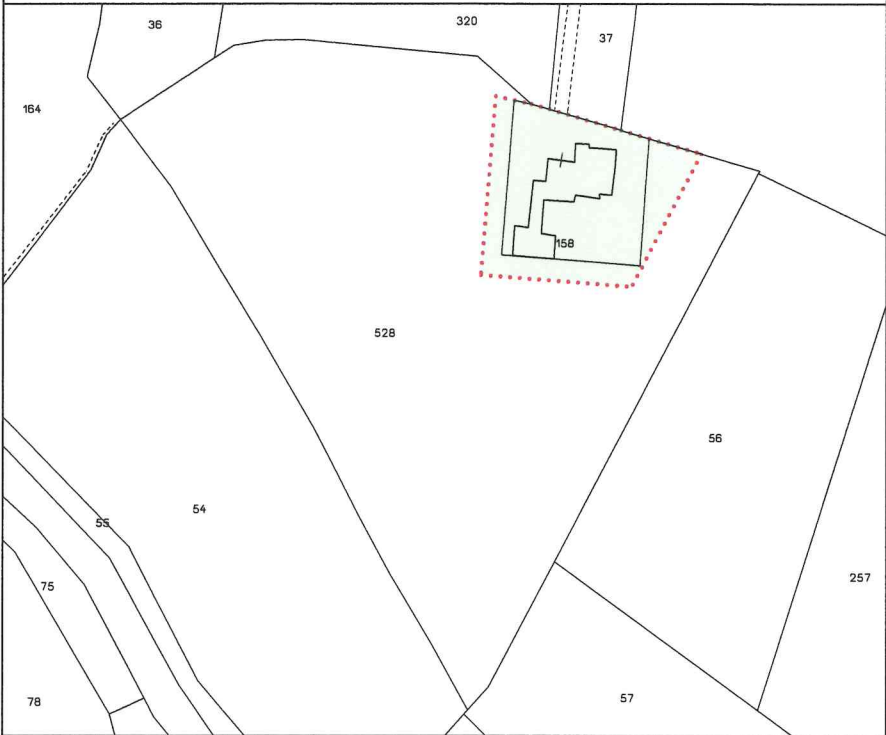


PIANO PARTICOLAREGGIATO DELLA ZONA AGRICOLA E2 DI TUTELA

MAPPA CATASTALE SCALA 1:2000



CARTA TECNICA REGIONALE SCALA 1:5000

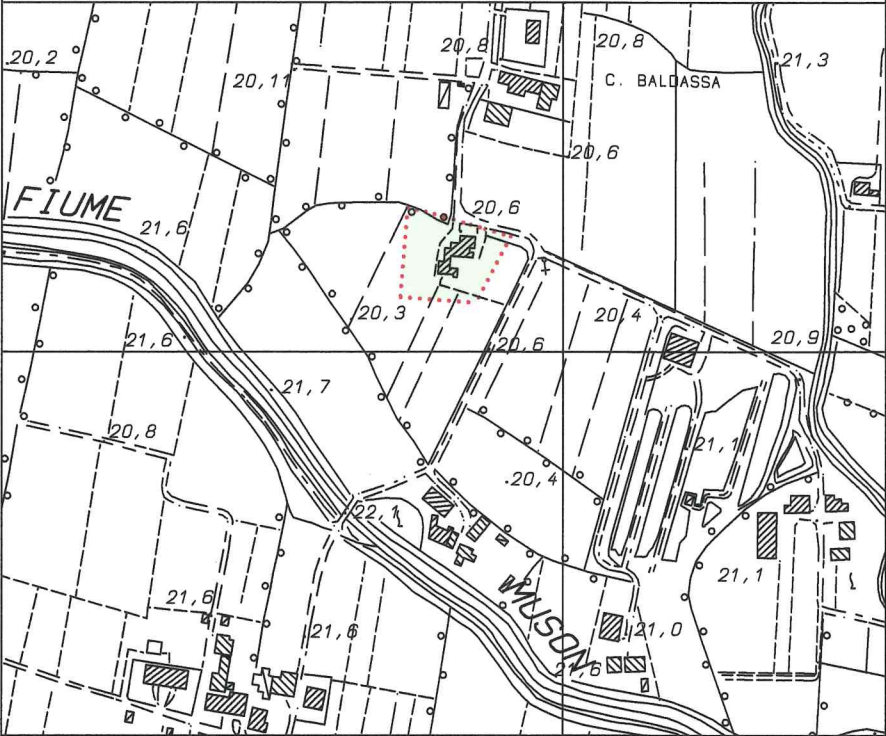


DATI CATASTALI

Foglio	Mappali	Superficie
12	158	
	528	
MQ.		2069

area edificata
di riferimento



PREVISIONE PLANIVOLUMETRICA SCALA 1:1000

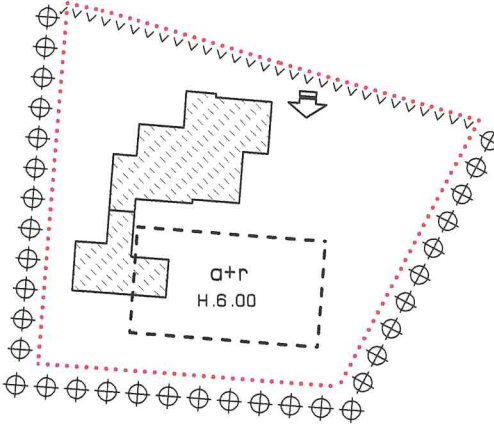

PRESCRIZIONI PARTICOLARI

SISTEMAZIONE PROGETTUALE ORIENTATIVA



LEGENDA

- perimetro area edificata di riferimento
- edifici esistenti da confermare
- parti edificate da demolire
- limite massimo inviluppo edificabile
- H.0.00 altezza massima
- // altezza corpo di fabbrica adiacente
- distanza minima
- portico
- allineamento edificato
- riallineamento recinzione
- filare alberi/siepe campestre
- grado di tutela
- r destinazione d'uso residenziale
- a destinazione d'uso agricola
- accesso carraio

PARAMETRI URBANISTICI

SLP RESIDENZIALE	
confermato	mq.
da demolire	mq. 219
da costruire/ricostruire	mq. 219
ricavabile da cambio d'uso	mq.
SLP AGRICOLA	
confermato	mq.
da demolire	mq. 95
da costruire/ricostruire	mq. 95
SLP ALTRI USI	
[...]	mq.
PREMIO INCENTIVANTE RESIDENZIALE	
da costruire/ricostruire	mq. 186
ricavabile da cambio d'uso	mq.