


PLANIVOLUMETRICO DELLE TIPOLOGIE EDILIZIE

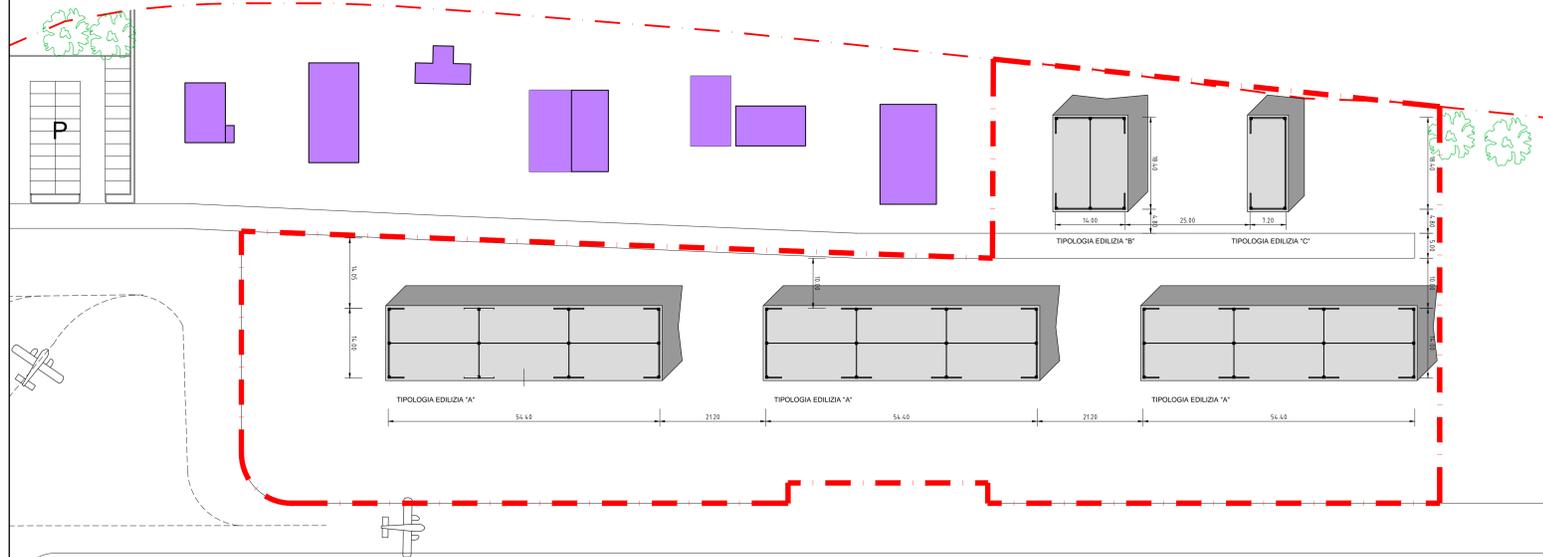

LEGENDA

- Edifici Esistenti mq 1110
- Edifici di Progetto mq 2600

LEGENDA

| TIPOLOGIA EDILIZIA "A" | | |
|------------------------|----|---------|
| Superficie Fabbriicati | MQ | 2240,00 |
| Altezza Fabbriicati | ML | 3,25 |
| Volume Fabbriicati | MC | 7280,00 |
| TIPOLOGIA EDILIZIA "B" | | |
| Superficie Fabbriicato | MQ | 240,00 |
| Altezza Fabbriicato | ML | 3,25 |
| Volume Fabbriicato | MC | 780,00 |
| TIPOLOGIA EDILIZIA "C" | | |
| Superficie Fabbriicato | MQ | 120,00 |
| Altezza Fabbriicato | ML | 3,25 |
| Volume Fabbriicato | MC | 390,00 |



'LA BICOCCA'
STUDIO DI ARCHITETTURA
ARCH. ADRIANO ZANARELLA

REGIONE VENETO
PROVINCIA DI PADOVA
COMUNE DI
CAMPOSAMPIERO

COMMITTENTE: AZIENDA AGRICOLA COMETTI S.R.L.
 PROGETTO: Aviosuperficie di Camposampiero - Riqualificazione e Ampliamento
 Realizzazione di strutture adibite al ricovero dei mezzi utilizzati
 al volo da diporto e sportivo e dei locali destinati alla nuova sede
 della Protezione Civile
 UBICAZIONE: via Straelle n°22
 TAVOLA: 5 - Abaco delle tipologie di progetto - Nuovi Hangar - Planivolumetrico
 SCALA: 1:500
 DATA: Marzo 2014
 Il Legale Rappresentante : (Dott. Bazzolo Luigi) _____
 Il Progettista : (Zanarella Arch. Adriano Roberto) _____