Comune di Camposampiero (PD)		LUGLIO 2017
Proprietari: VIBORA S.R.L.- KEGWORTH S.R.L.	Scala : 1:500 I tecnici	TAVOLA N 3
PROGETTO DI VARIANTE PARZIALE DEL P.U.A. 40 , ZONA D1/6 FORMAZIONE LOTTI N 1 - 2 .		
Planimetria aree esterne conformità agli standard urbanistici, nuovi insediamenti commerciali,	*Lupi Engineering* *Ing. Lupi Giuseppe - Ing. Zanetti* *Crivelle e Ing. Orsi Lucian*	*Studio Tecnico Associato* *Geom. Bassi Mauro* *Geom. Bassa Paolo*

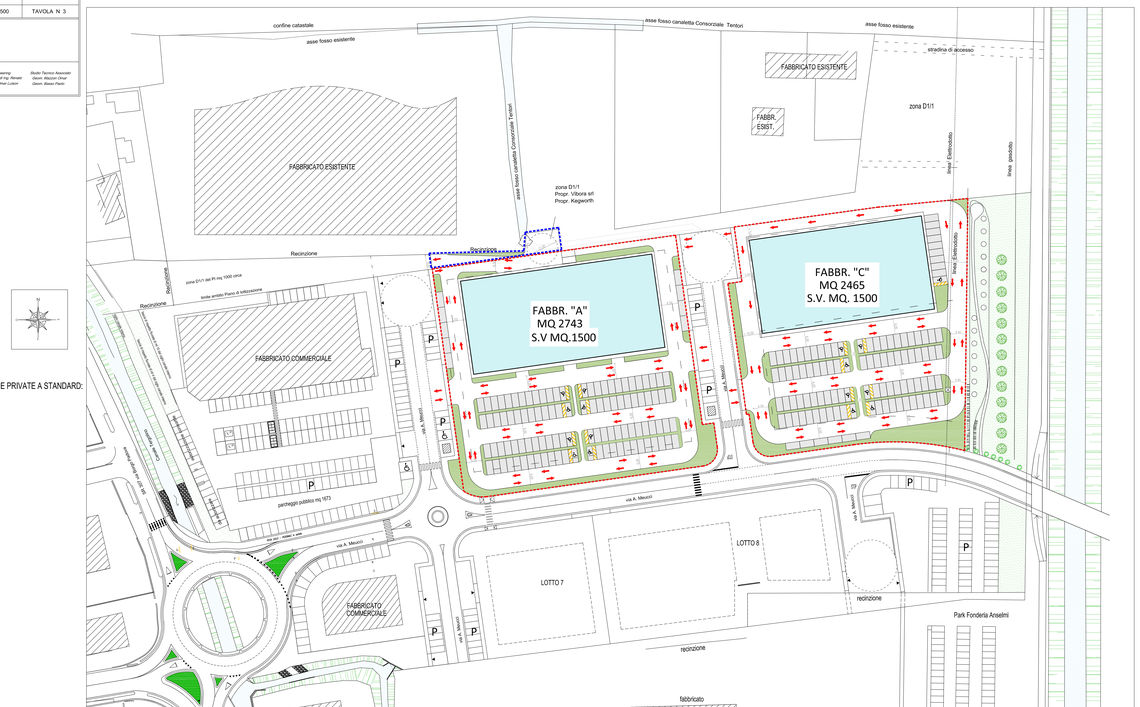

LEGENDA SISTEMAZIONE AREE AD USO PUBBLICHE E PRIVATE A STANDARD:

- Parcheggi in betonelle del tipo drenante Dry-beton
- Aree a verde art. 44 N.T.O. del P.I.
- Viabilità interna al P.U.A. costituita in asfalto
- Area di manovra in zona D1/1
- Alberi di alto fusto tipo tilia cordata
- Alberi ornamentali del tipo sempreverde
- Sensi di circolazione