


SEZIONE A-A

SCALA 1:200

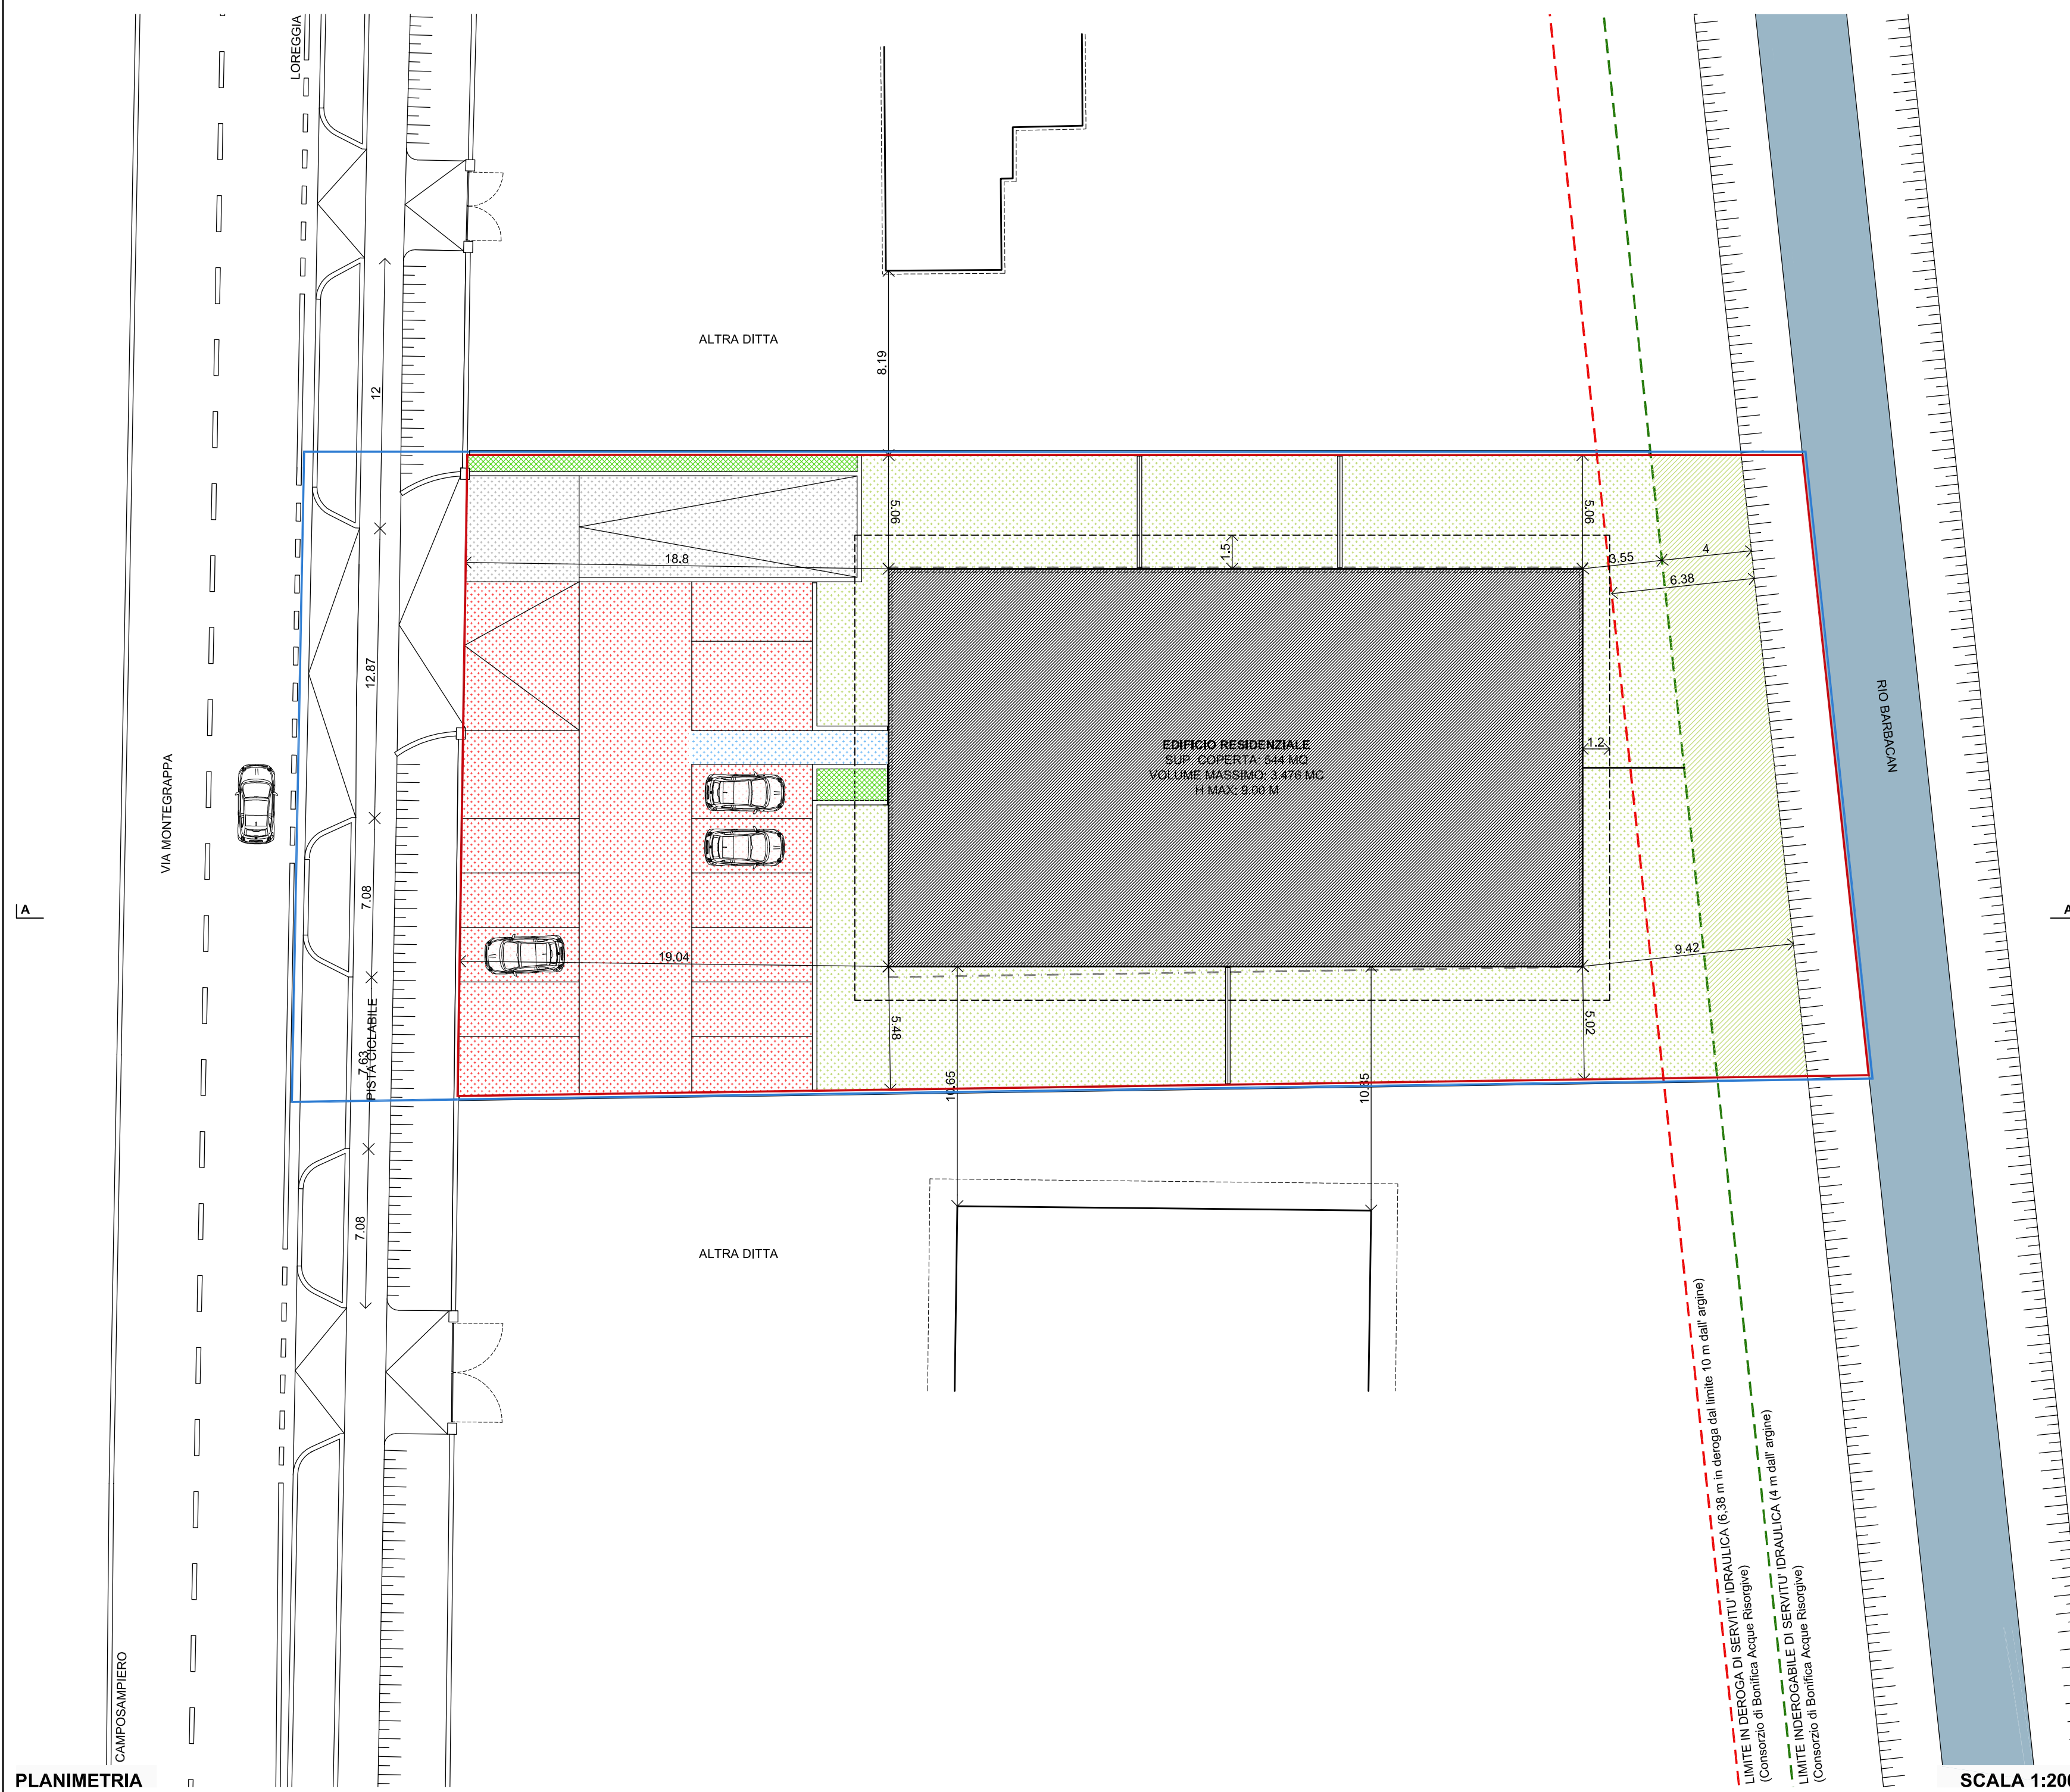

PLANIMETRIA

SCALA 1:200

- LEGENDA**
- PERIMETRO D'AMBITO
 - CONFINE DI PROPRIETA'
 - LIMITE FASCIA DI RISPETTO CONSORTILE INDEROGABILE
 - LIMITE FASCIA DI RISPETTO CONSORTILE IN DEROGA
 - LIMITE DI MASSIMO INVILUPPO DEL FABBRICATO
 - LIMITE MASSIMO DI SPORTI O POGGIOLI
 - ANDAMENTO DEL TERRENO NELLO STATO DI FATTO
- FABBRICATO
 - SERVITU' IDRAULICA (area 110 mq ca)
 - GIARDINI PRIVATI (area 510 mq ca)
 - AREA PARCHEGGIO PRIVATO DI PERTINENZA (area 345 mq ca)
 - PERCORSI PEDONALI (area 13 mq ca)
 - AIUOLE PRIVATE (area 17 mq ca)
 - RAMPA PER ACCESSO AL PIANO INTERRATO
 - TERRENO DI RIPORTO IN CORRISPONDENZA DEI GIARDINI PRIVATI (con riferimento alla SEZIONE AA)

COMUNE DI CAMPOSAMPIERO
 PROGETTO PER LA REALIZZAZIONE DI UN EDIFICIO
 RESIDENZIALE DI 12 UNITA' ABITATIVE
 PIANO URBANISTICO ATTUATIVO

LOCALITA' Via Montegrappa n.38, Camposampiero, PD

COMMITTENTE IMMOBILIARE IL COLLE S.R.L. & SANT'ANTONIO IMMOBILIARE

TAVOLA **TAV04**

SCALA	1:200	ARCH.	27_15_A_DF_TAVOLE
		No.PROGETTO	27/2015
		DATA	28.08.2017

STORICO
 PROGETTO DEFINITIVO

OGGETTO **PLANIMETRIA SEZIONE AA**

COMMITTENTE PROGETTISTA



SEDE OPERATIVA: via Roma 77/A, Lonegga 35010 - PD. - F. 049.5794925 E info@urbanhabitat.it www.urbanhabitat.it
 QUESTO DOCUMENTO NON PUO' ESSERE COPiato, RIPRODOTTO O ALTRIMENTI PUBBLICATO IN TUTTO O IN PARTE SENZA CONSENSO (L.22/04/01, N.633 ART. 2575 E SEGG.)