

DATI TECNICI

DI PIANO

Zona Residenziale ERP C2/42

Superficie Territoriale	mq. 27894
Superficie Territoriale Riperimetrata (Perim. P.R.G. n. 888 - Riperim. n. 861 Differenzio n. 7 = 15)	mq. 27411
Volumetria Ammissibile (Indice Terr. mc/mq 1)	mc. 27411
Abitanti Insestabili	n. 186
Superficie a Verde Pubblico (Stand. Min. V. prim. 186x3)	mq. 930
Superficie a Parcheggio Pubblico (Stand. Min. Park 186x3,5-651)	mq. 651
Verde Attrezzato (ZTO FS/32)	
Superficie	mq. 2084
Superficie complessiva (Superficie terr. riperim. + verde attrezzato)	mq. 29495


DA COLLAUDO

ZTO C2/42

Verde pubblico (V1-2)	mq. 1453
Verde privato ad uso pubblico (L2)	mq. 1992
Parcheggio pubblico (P1-2-3)	mq. 764
Parcheggio privato ad uso pubblico (Pup)	mq. 904
Pista ciclabile privata ad uso pubblico	mq. 334
Strade e Marciapiedi pubblici	mq. 3510
Strada Privata	mq. 466
Totale Superficie Aree Pubbliche	mq. 5727
Superficie Fondiaria (Londo strada Priv.-Cabina Enel)	mq. 21684
Indice Fondiario	mc/mq 1.264
Volumetria Max Edificabile	mc. 27411
ZTO F2/32	
Superficie	mq. 2084

LEGENDA

ZONA OMOGENEA C2/42 - ERP Superficie Territoriale mq. 27894.00	PARCHEGGI PUBBLICI P. @
RIPERIMETRAZIONE P.D.L. Superficie Territoriale mq. 27411.00	PARCHEGGI IN AREA PRIVATA con servizi di uso pubblico
VERDE ATTREZZATO (Gioco-sport) Art. 26 L.R. 61/85 sup.mim. mq. 588 (186x3) Sup. da realizzare e cedere mq. 2084	STRADA PUBBLICA
VERDE PUBBLICO PRIMARIO	STRADA PRIVATA
VERDE IN AREA PRIVATA con servizi di uso pubblico	INGOMBRO MASSIMO EDIFICAZIONE
PISTA CICLABILE IN AREA PRIVATA con servizi di uso pubblico	QUOTA DI RIFERIMENTO PER IL P.D.L.:MARCIAPIEDE

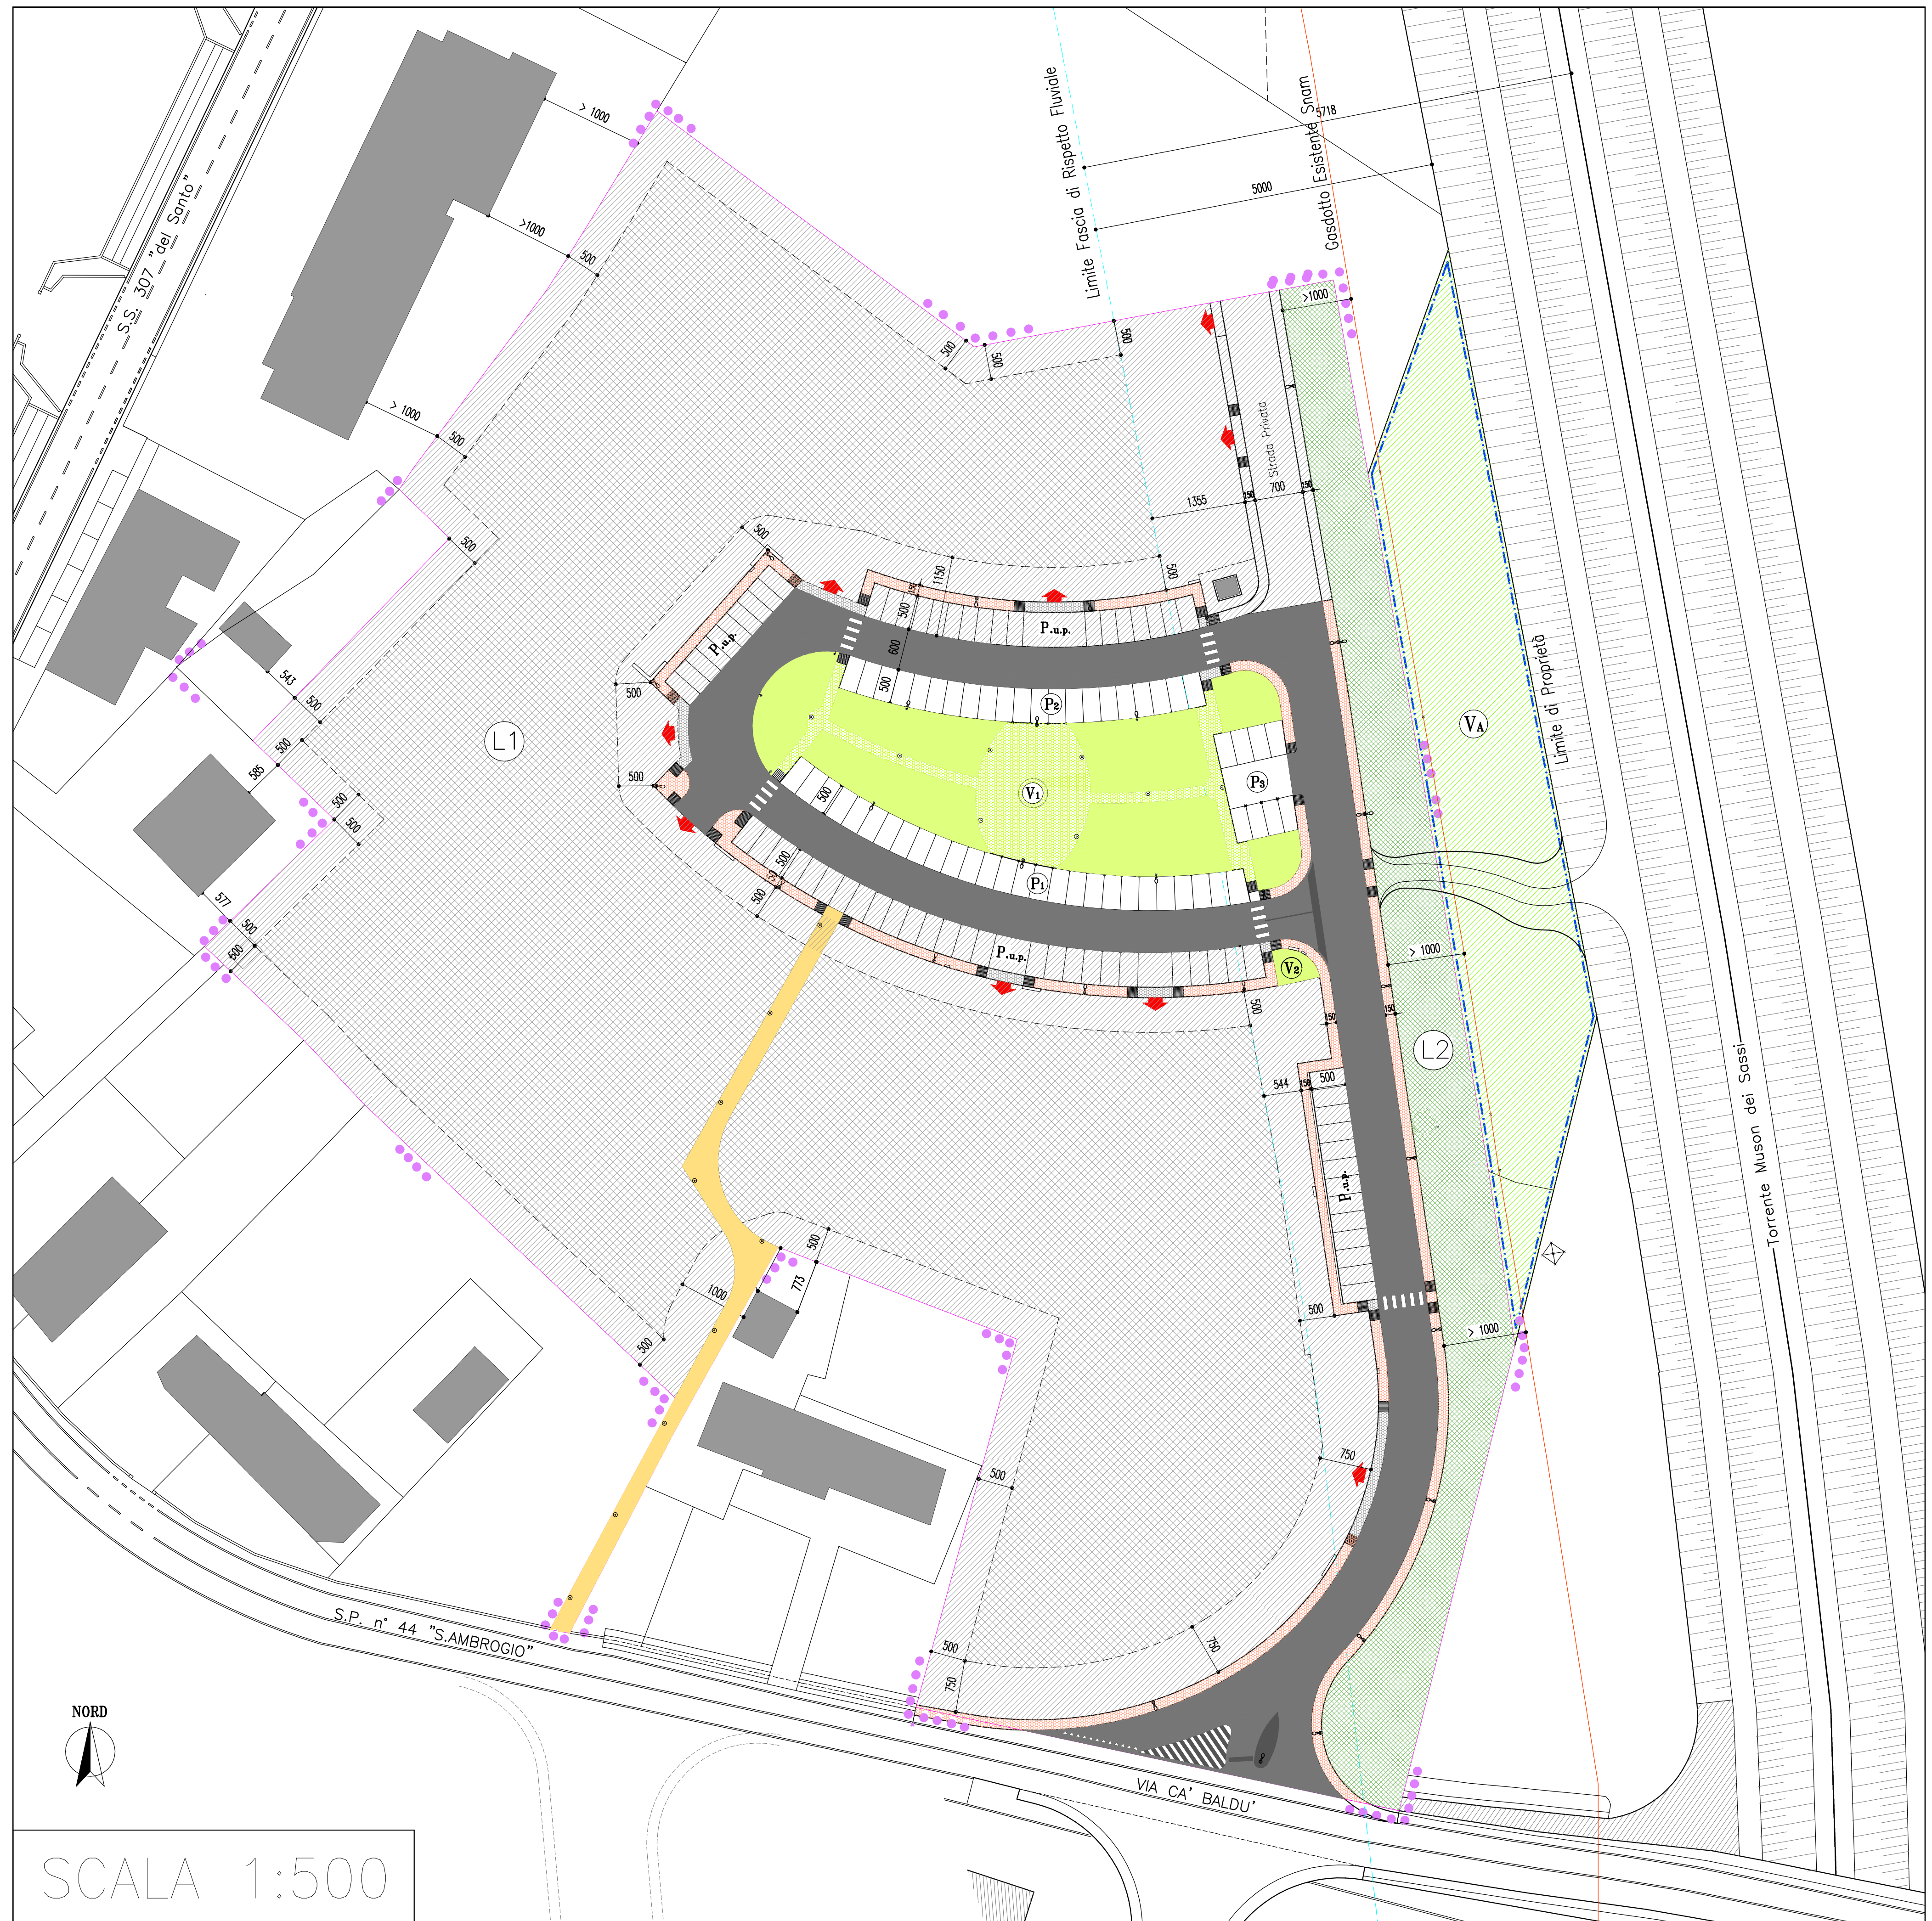

tecnico studio Francesco Pelosin

DITTA	IMM. PALLADIO s.r.l. VIA RONCHI N° 122/B - LOREGGIA (PD)	COMUNE	CAMPOSAMPIERO PD
PROPRIETARIA			
fi-Co Baldù	OGGETTO	VARIANTE AL P.D.L. Comparto C2/42 di Via Cà Baldù P.d.C. n° 04/083 del 12/09/2005	
TAVOLA	1 - 6	SCALA	DATA
3	STATO REALIZZATO ELABORATO DI COLLAUDO	1:500	16 MARZO 2015
PELOSIN Geom. FRANCESCO via Ronchi 122/b Loreggia -Pd- tel. 5792721 cf. PLSFNC53B21E684D			