


- LEGENDA
- Confini comunali
 - Rete modellata idraulicamente
 - Nodi con esondazioni simulate
 - 20 - 200 mc
 - > 200 mc

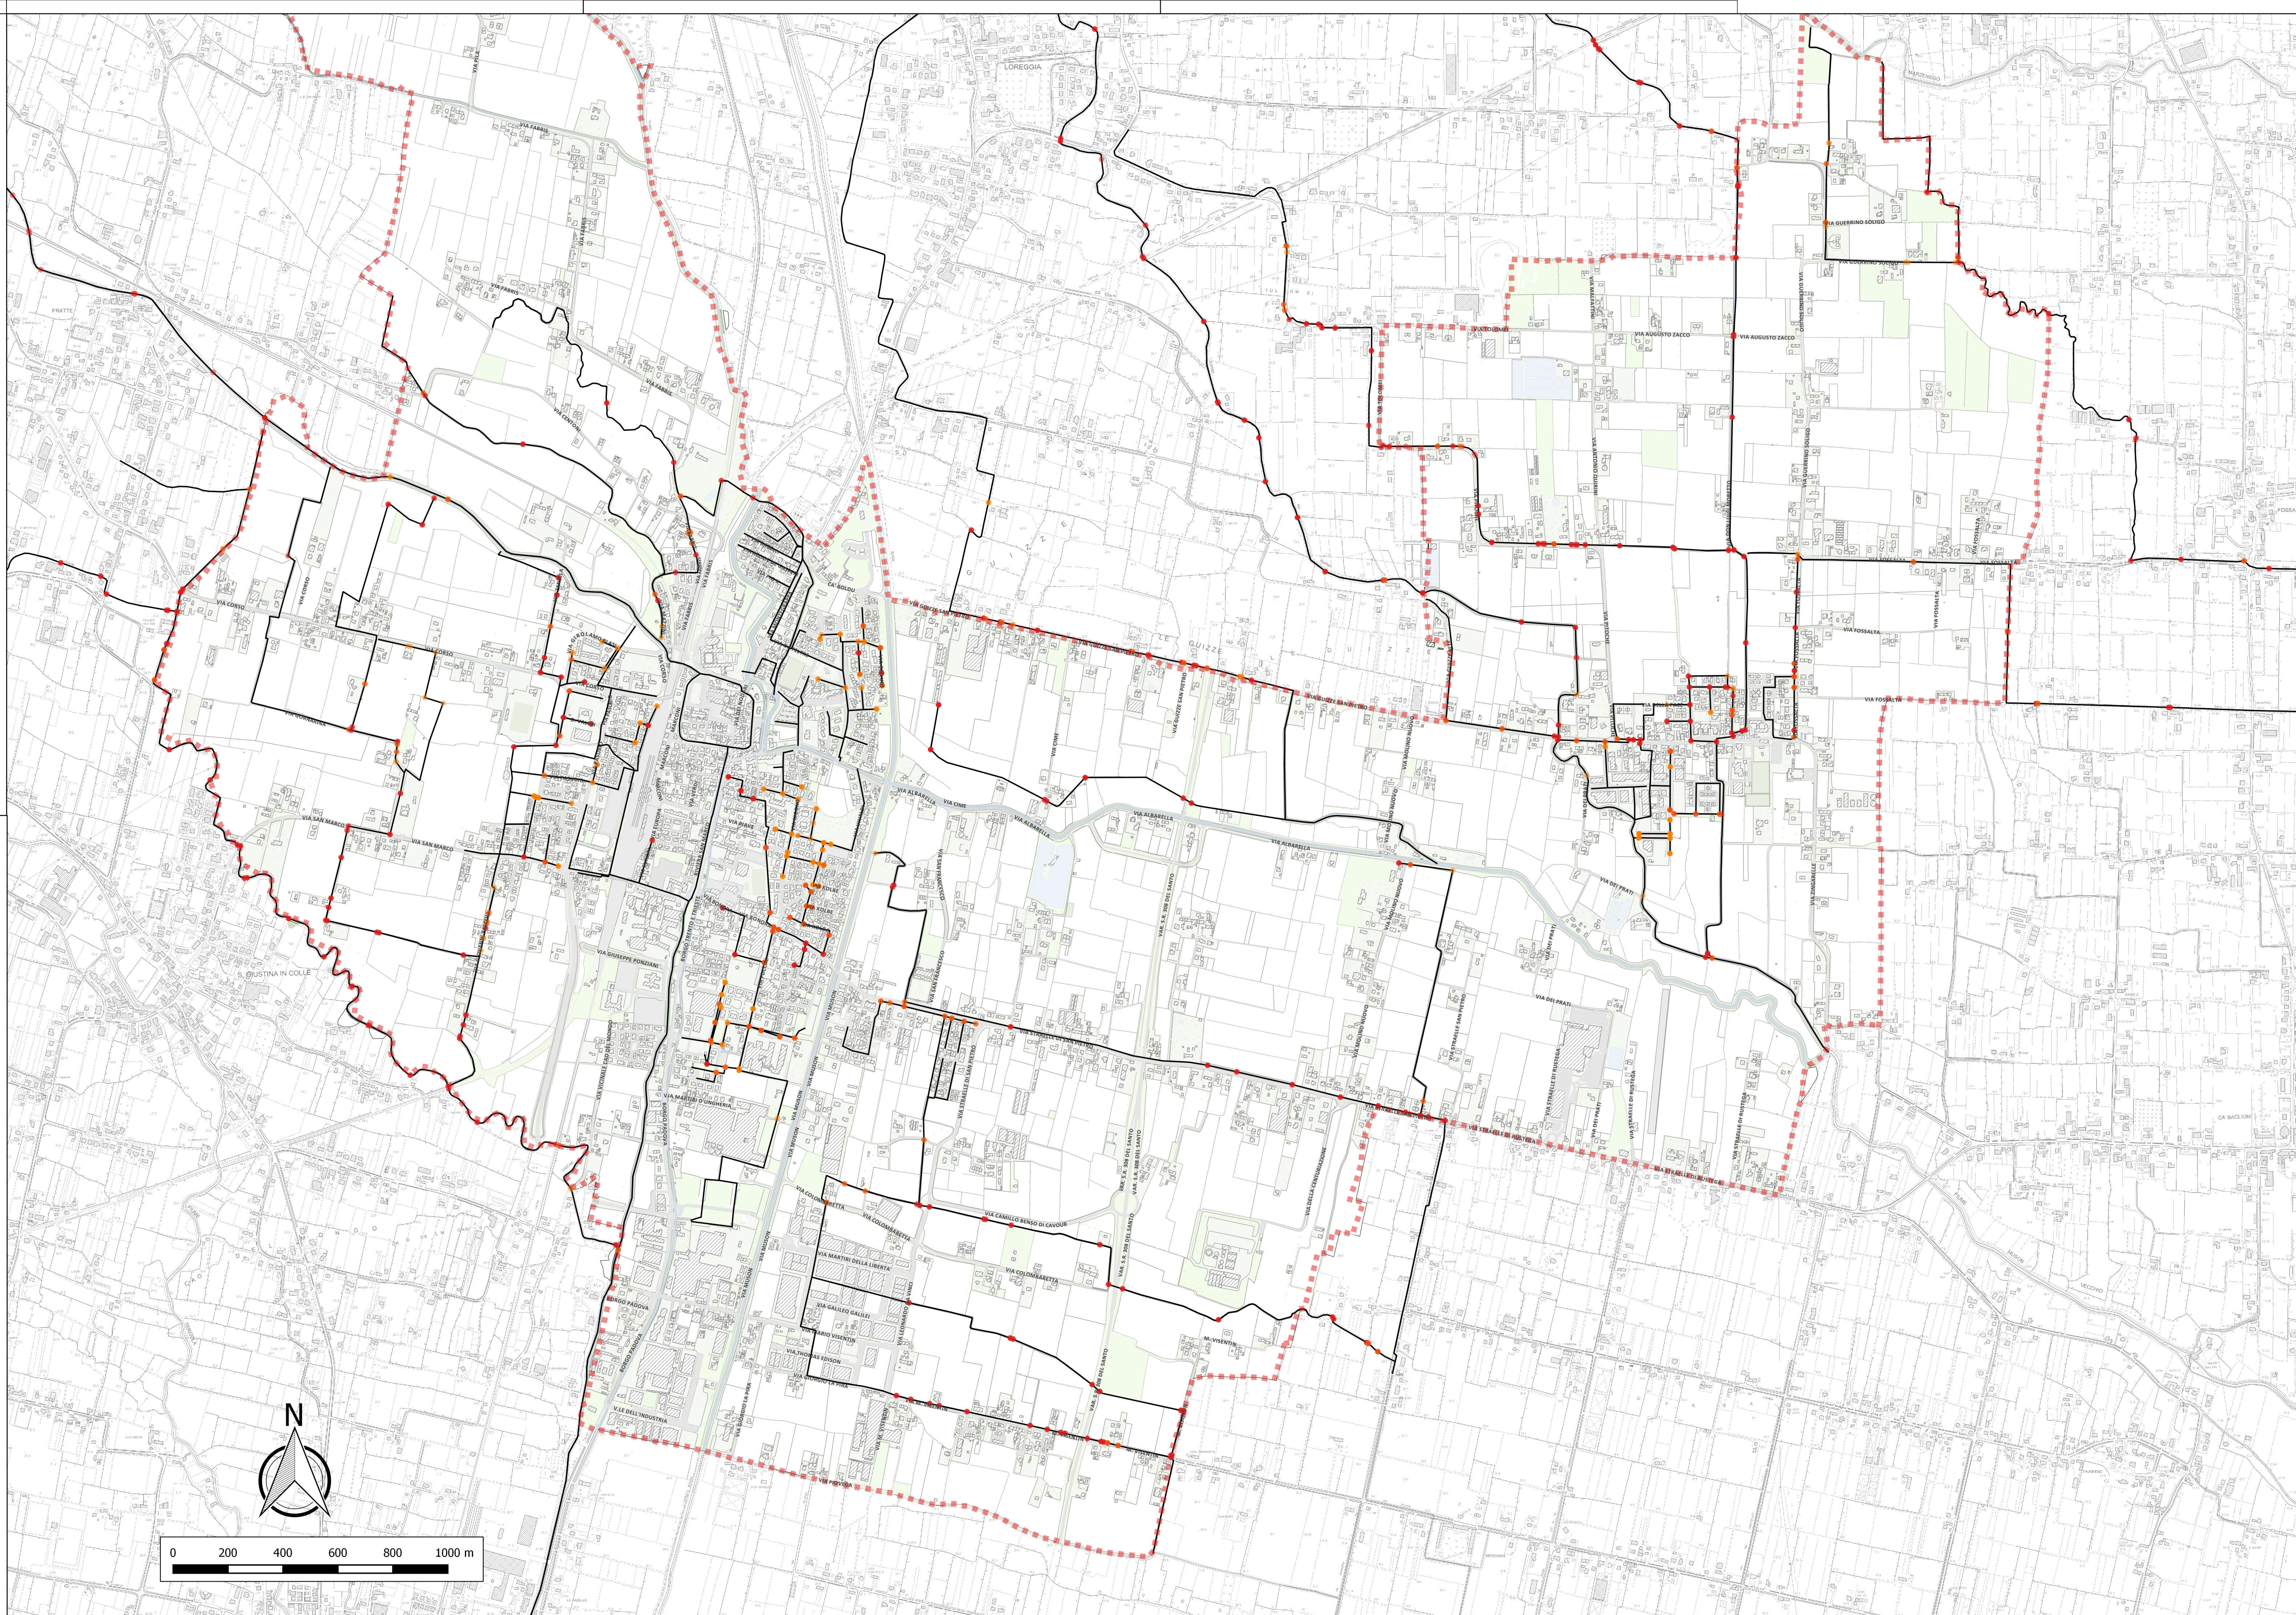

 **COMUNE DI CAMPOSAMPIERO**
Piano Casticin, 35 - 35012 Camposampiero (PD)

Via Bionetti, 12 - 35114 VENEZIA
e-mail: consorzio@camposampiero.it
www.camposampiero.it

 **CONSORZIO DI BONIFICA
ACQUE
RISORGIVE**



DATA		ELABORATO				
DICEMBRE 2015		CARTA DELLE CRITICITA' DERIVANTI DALLE SIMULAZIONI NUMERICHE				
SCALA						
1:10.000						
CODICE ELABORATO		Consorzio di Bonifica Acque Risorgive				
AR009 PA 03 02 00 PLSP 00		Ing. Carlo Bendoricchio DIRETTORE				
Comune di Camposampiero		Ing. Michele Caffini DIRETTORE AREA TECNICA				
Carlo Gonzo ASSESSORE ALLE POLITICHE AMBIENTALI E MANUTENZIONI						
UFFICIO LAVORI PUBBLICI / MANUTENZIONI						
UFFICIO URBANISTICA / AMBIENTE		Ing. Luca Mason - UFFICIO PIANIFICAZIONE E SVILUPPO NUOVE OPERE geom. Michele Maragno - UFFICIO GESTIONE				
REV. N°	DATA	MOTIVO DELLA REVISIONE		REDATTORE	VERIFICATO	APPROVATO
0	27-11-2015	Prima emissione		L. Mason	L. Mason	M. Caffini

03.02.00 CARTA DELLE CRITICITA' DA SIMULAZIONI NUMERICHE

AR009 PA